


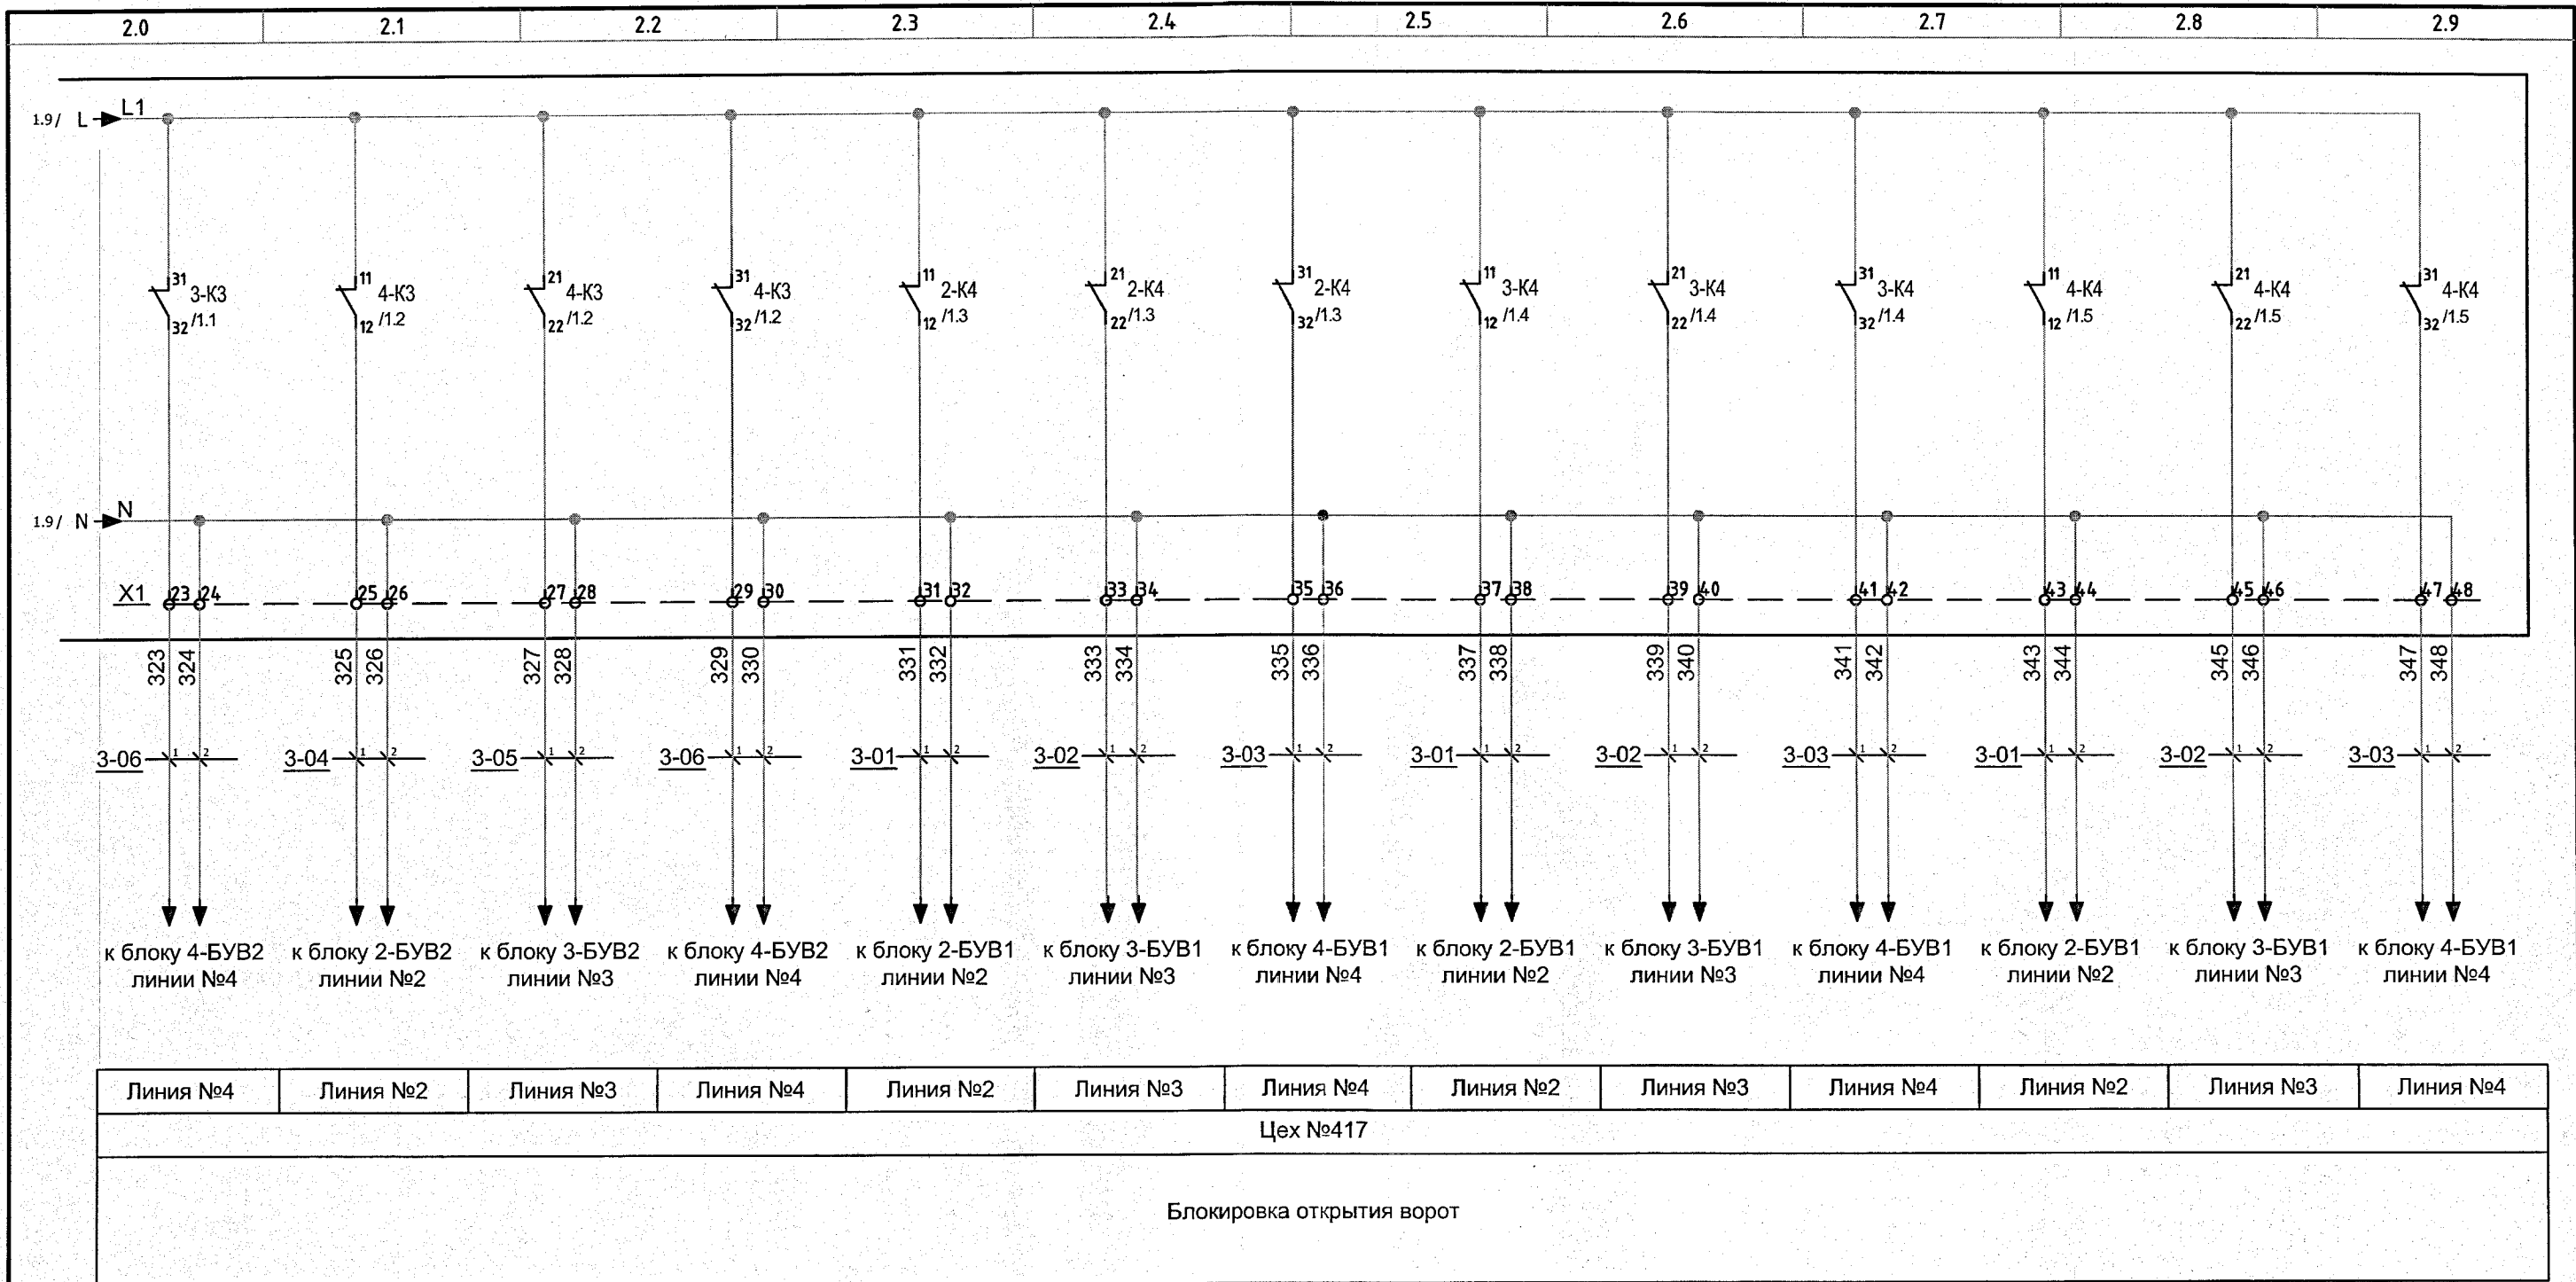

Инв. N подл. 1
2023.18

Подпись и дата
15.04.2023

Взам. инв. N

ПОДЛИННИК
В АО "ИПРОМАШПРОМ"

						1727-1/9-52-АТХ1		
						АО "МЕТРОВАГОНМАШ"		
Изм.	Коп. уч.	Лист	N док.	Подпись	Дата	"Реконструкция цеха №417 под размещение испытательного центра" расположенного по адресу: Московская область, г.о.Мытищи, ул. Колонцова, 4" (1-й этап)		
Разраб.	Борисова				13.04.2023			
Проверил	Сухова				13.04.2023	Схема эл. принципиальная шкафа автоматики ШАЗ (окончание)		
Н.контр	Куликова				13.04.2023	АО "ИПРОМАШПРОМ" ЭТО		
Глав. спец.	Сухова				13.04.2023			
						формат А3		