
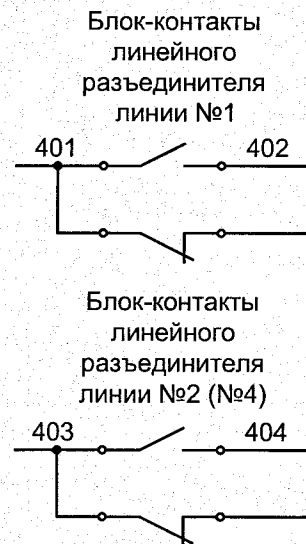
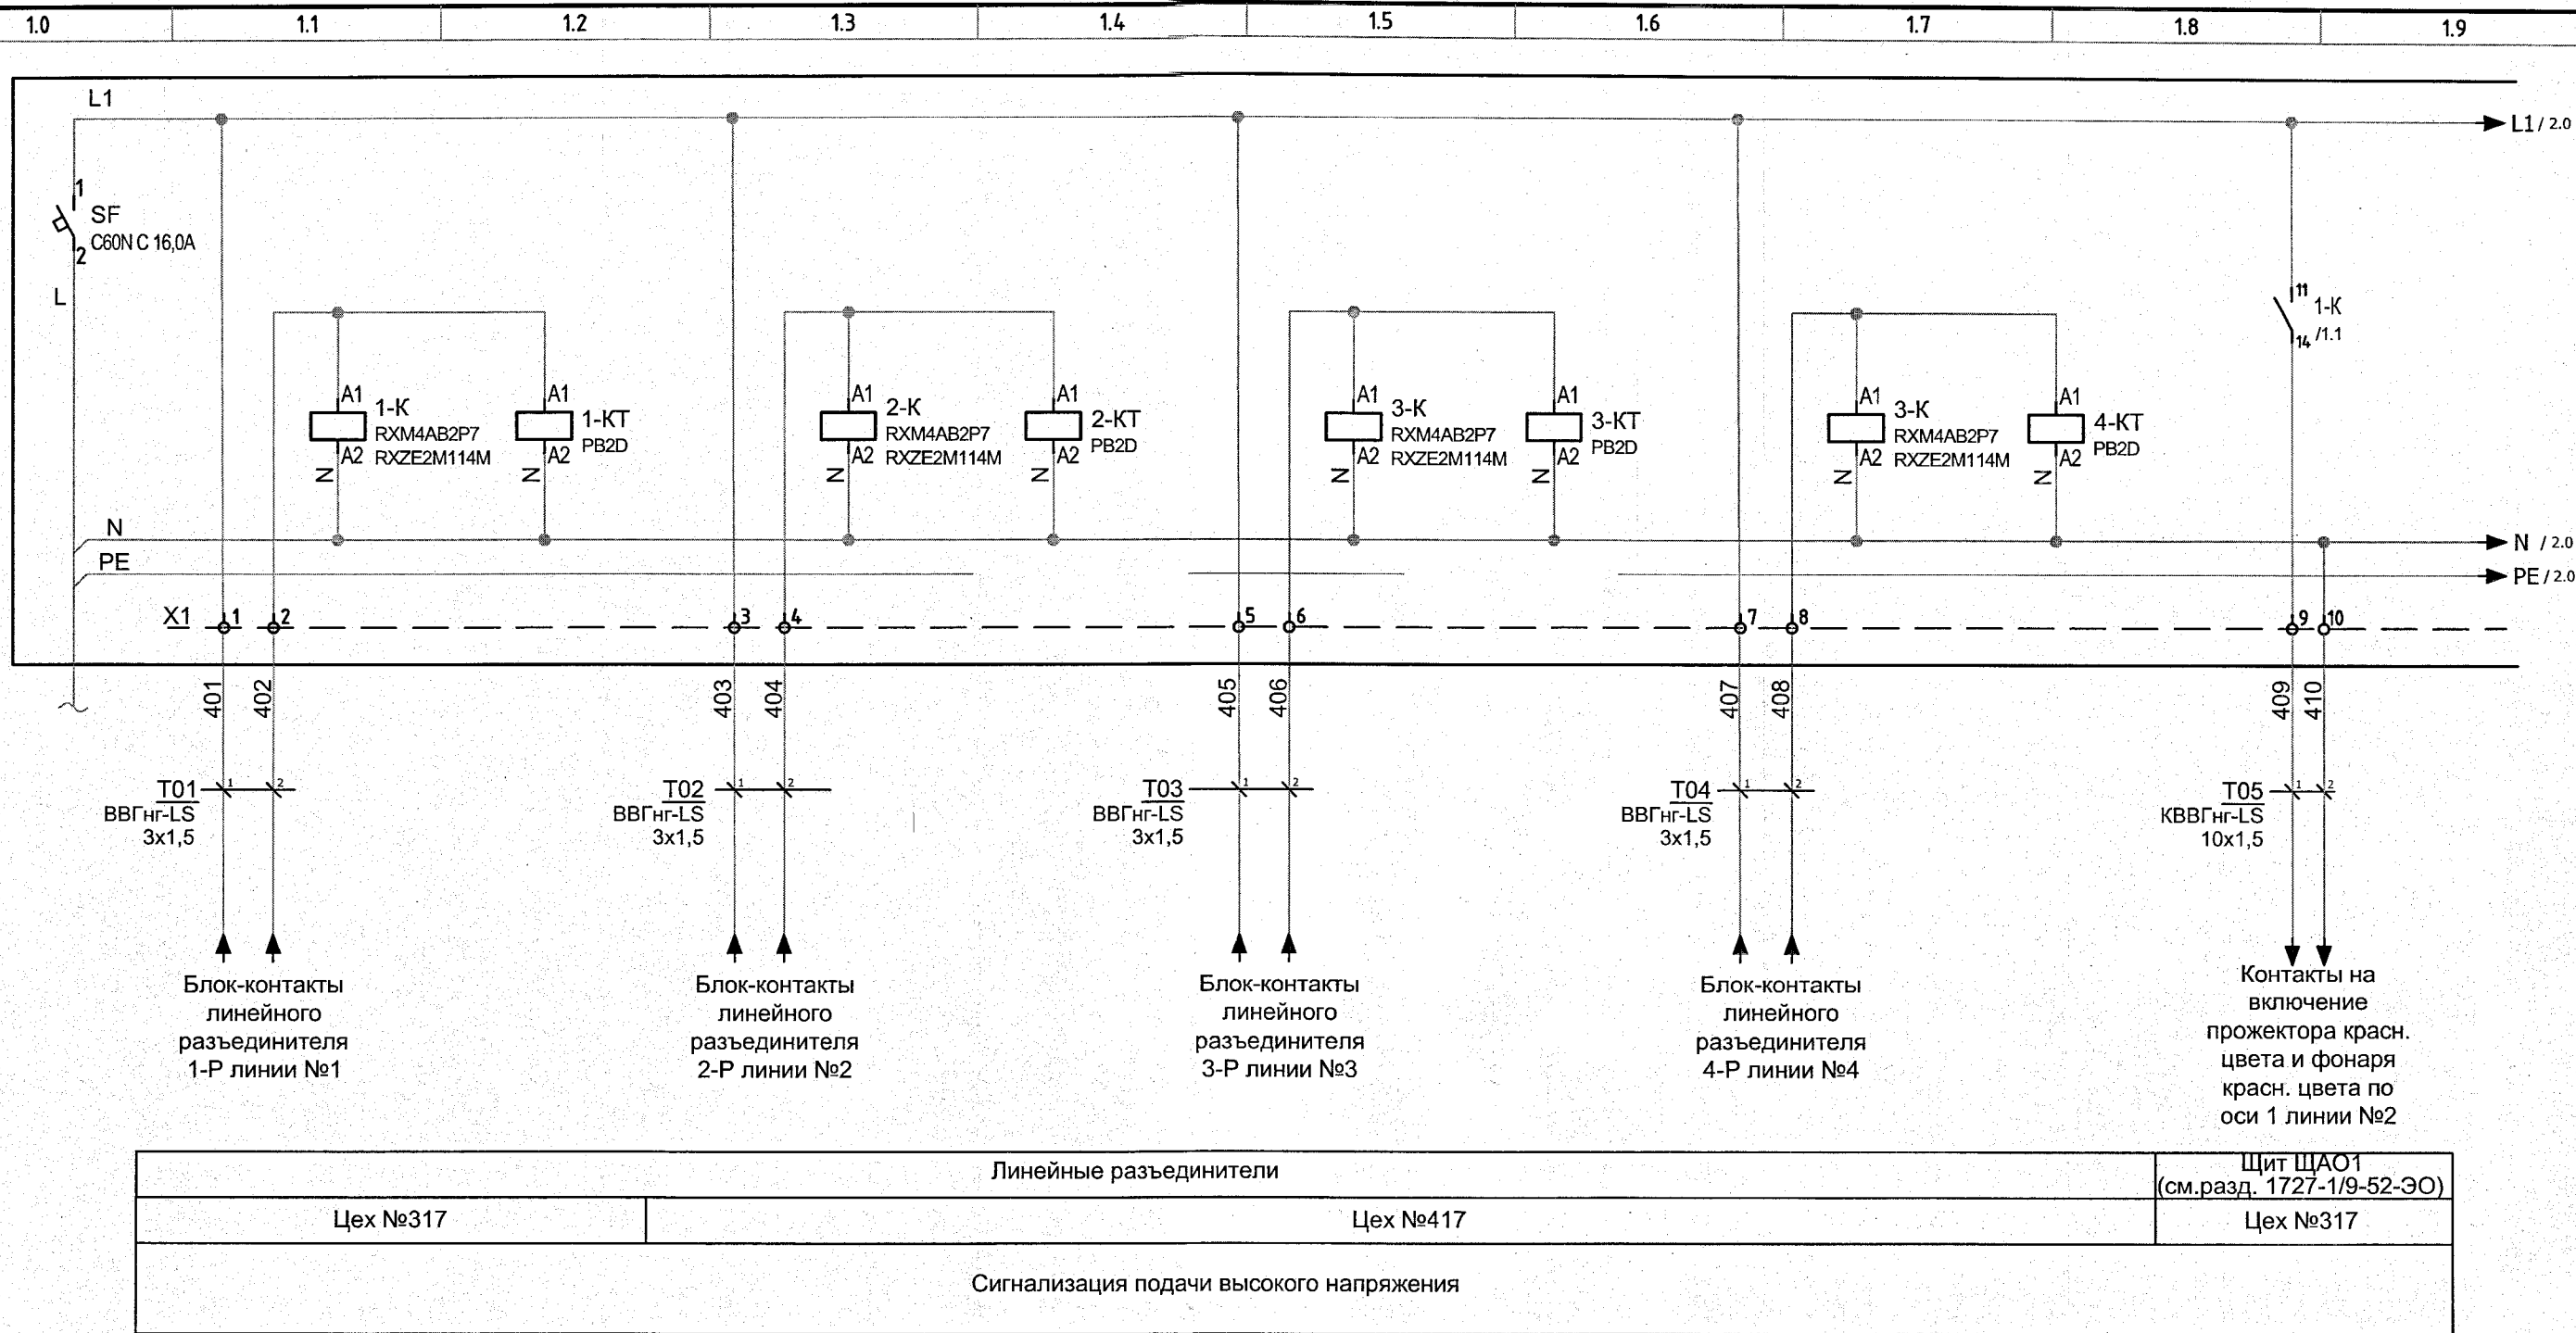
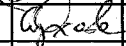


Шкаф технологической сигнализации ШТ

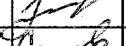

- в шкаф ШТ

ПОДЛИННИК
В АО "ИПРОМАШПРОМ"

						1727-1/9-52-АТХ1			
						АО "МЕТРОВАГОНМАШ"			
Изм.	Кол.уч.	Лист	Н док.	Подпись	Дата	"Реконструкция цеха №417 под размещение испытательного центра" расположенного по адресу: Московская область, г.о.Мытищи, ул. Колонцова, 4" (1-й этап)	Стадия	Лист	Листов
Разраб.		Борисова			13.04.2023		Р	6	
Проверил		Сухова			13.04.2023				
Н.контр		Куликова			13.04.2023	Схема эл. принципиальная шкафа технологической сигнализации ШТ (начало)	АО "ИПРОМАШПРОМ" ЭТО		
Глав. спец.		Сухова			13.04.2023				

формат А3