


Инд. N подл.	Подпись и дата	Взам. инд. N
2023.18	13.04.2023	

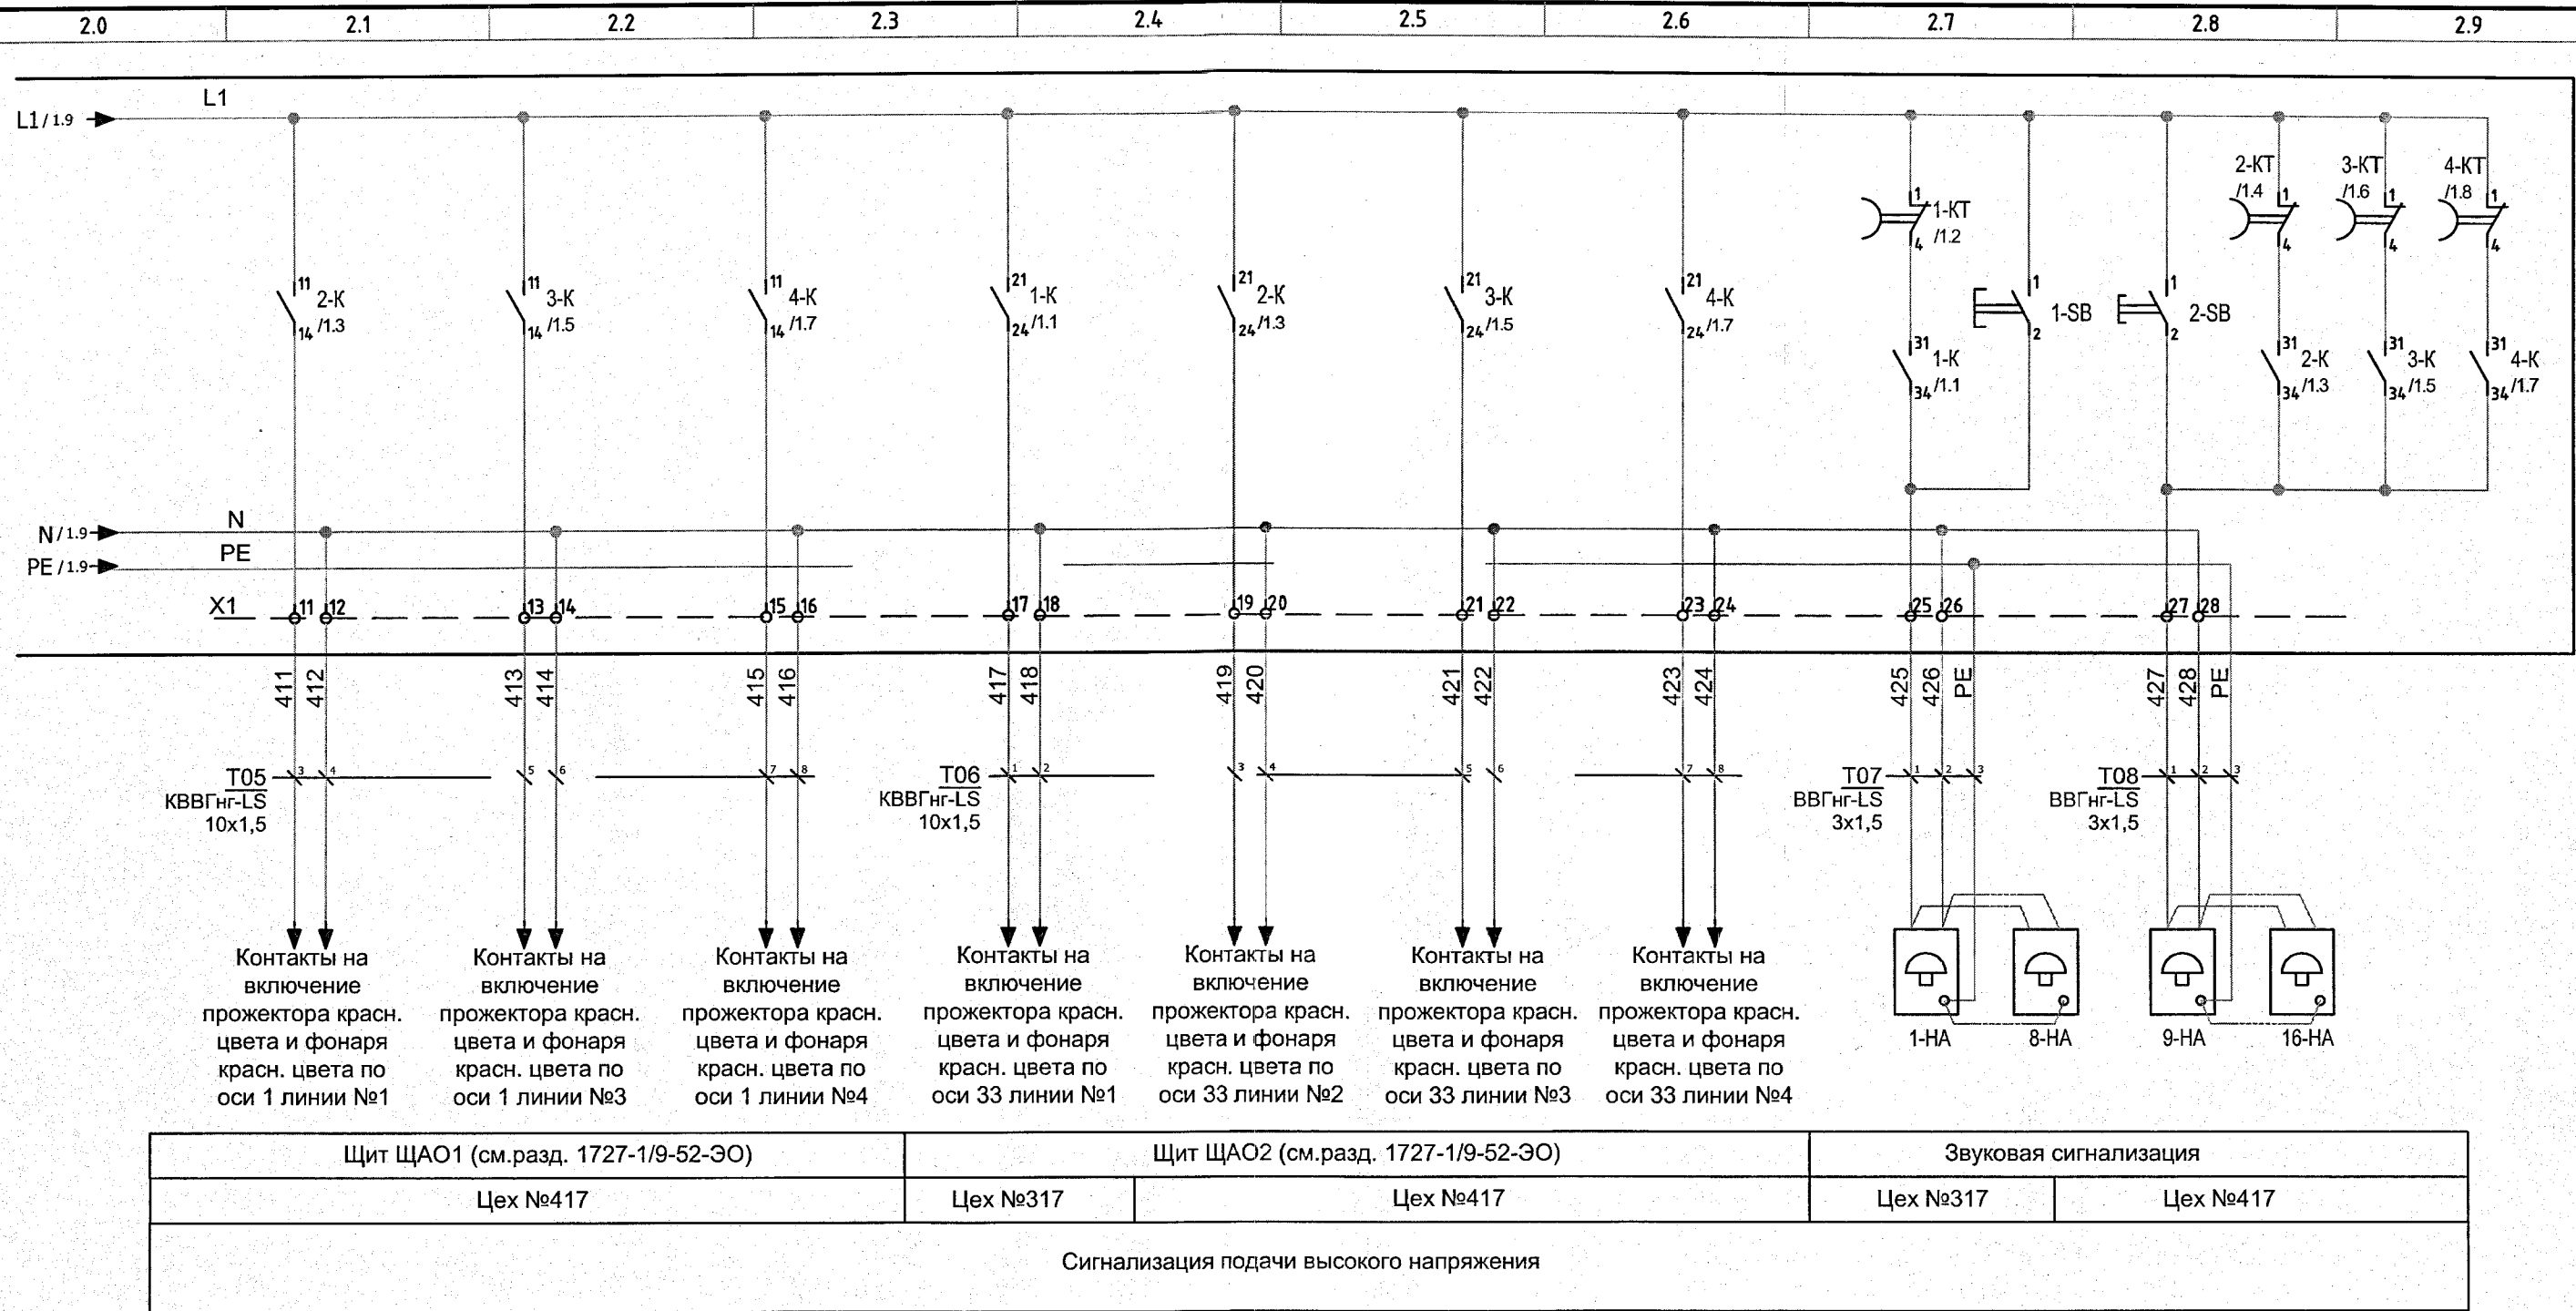

ПОДЛИННИК
В АО "ИПРОМАШПРОМ"

1727-1/9-52-АТХ1					
АО "МЕТРОВАГОНМАШ"					
Изм.	Коп. уч.	Лист	N док.	Подпись	Дата
Разраб.	Борисова	13.04.2023			
Проверил	Сухова	13.04.2023			
"Реконструкция цеха №417 под размещение испытательного центра" расположенного по адресу: Московская область, г.о.Мытищи, ул. Колонцова, 4" (1-й этап)					
Схема эл. принципиальная шкафа технологической сигнализации ШТ (окончание)					
Н.контр	Куликова	13.04.2023			
Глав. спец.	Сухова	13.04.2023			
Стадия	Лист	Листов			
Р	7				
АО "ИПРОМАШПРОМ" ЭТО					