



Шкаф автоматики ША1

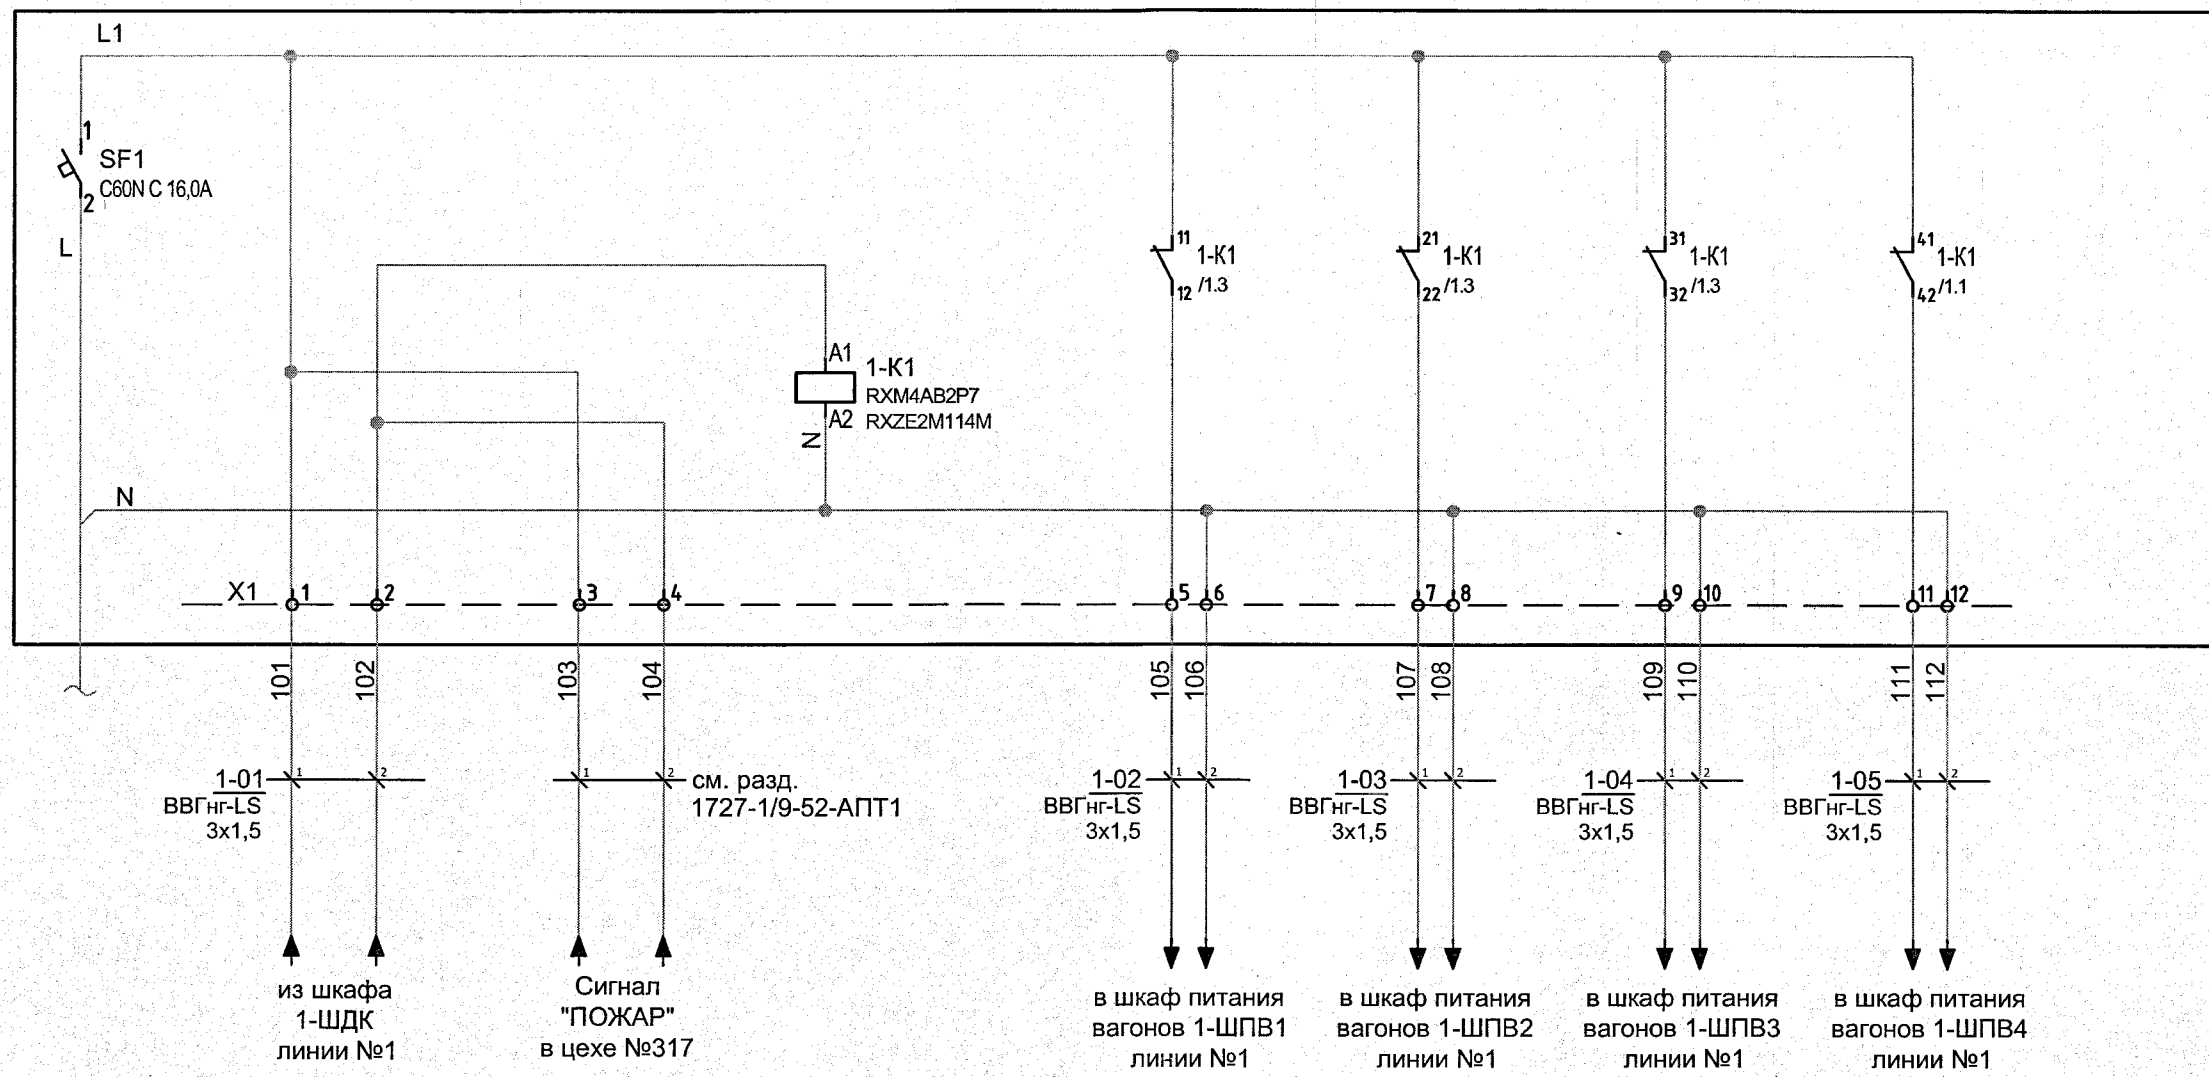

Линия №1
Цех №317
Блокировка подачи высокого напряжения на шкафы питания вагонов в процессе дождевания

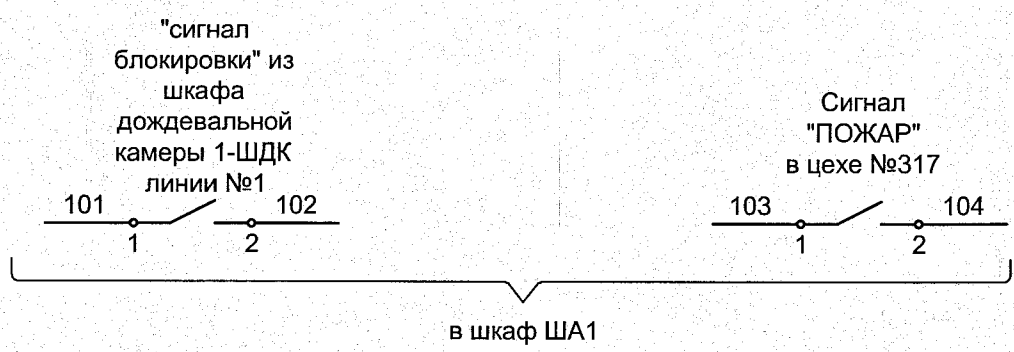

ПОДЛИННИК
В АО "ИПРОМАШПРОМ"

Инв. N подл.	Подпись и дата	Взам. инв. N
2023.37	13.04.2023	

1727-1/9-52-АТХ2					
АО "МЕТРОВАГОНМАШ"					
Изм.	Коп. уч.	Лист	Н док.	Подпись	Дата
Разраб.	Борисова				13.04.2023
Проверил	Сухова				13.04.2023
"Реконструкция цеха №417 под размещение испытательного центра" расположенного по адресу: Московская область, г.о.Мытищи, ул. Колонцова, 4" (2-й этап)					
Схема эл. принципиальная шкафа автоматики ША1					
Н.контр	Куликова				13.04.2023
Глав. спец.	Сухова				13.04.2023
АО "ИПРОМАШПРОМ" ЭТО					
формат А3					