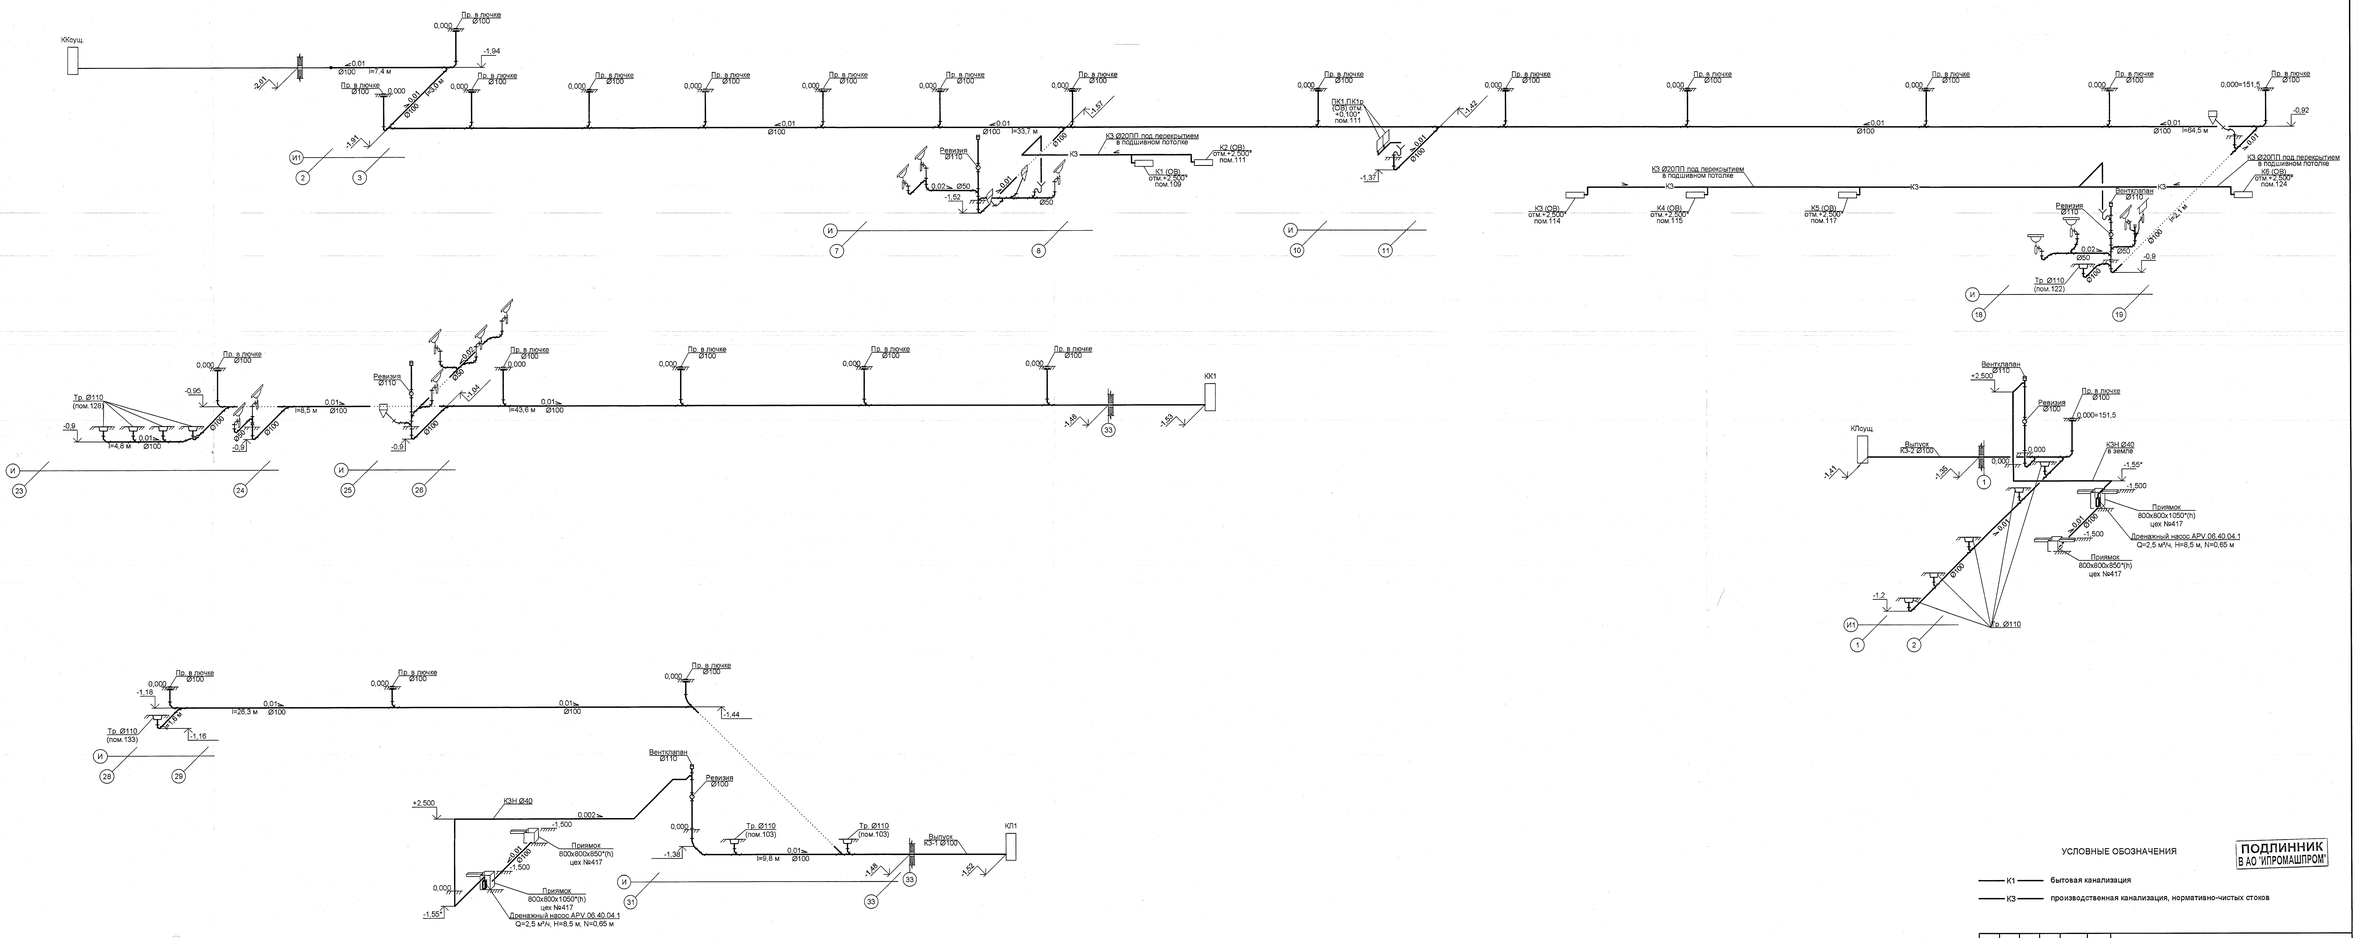

УСЛОВНЫЕ ОБОЗНАЧЕНИЯ

К1 — бытовая канализация

К3 — производственная канализация, нормативно-чистых стоков

ПОДЛИННИК В АО "ИПРОМАШПРОМ"

							1727-1/9-52-ВК		
							АО «МЕТРОВАГОНМАШ»		
Изм.	Кол.уч.	Лист	№док.	Подп.	Дата				
Разработал		Коропухина			10.24	«Реконструкция цеха №417 под размещение испытательного центра» расположенного по адресу: Московская область, г.о. Мытищи, ул. Колонцова, 4к (1-й этап)	Стадия	Лист	Листов
Проверил		Цыганкова			10.24		Р	4	
Н.контроль		Марковников			10.24	Схемы К1, К3, КЗН	АО "ИПРОМАШПРОМ" СТО		
Рук. СТО		Юров			10.24				

Согласовано

Согласовано

Взам. инв. №

Подп. и дата

Инв. № подл.

2023.24

Формат А1