


Инв. № подл.	Подл. и дата	Взам. инв. №	Сотпоставлено:		
2023-501	2023.05.04	74	ТК	Закл	Закл
			С/О/С/	Медицинск	Медицинск

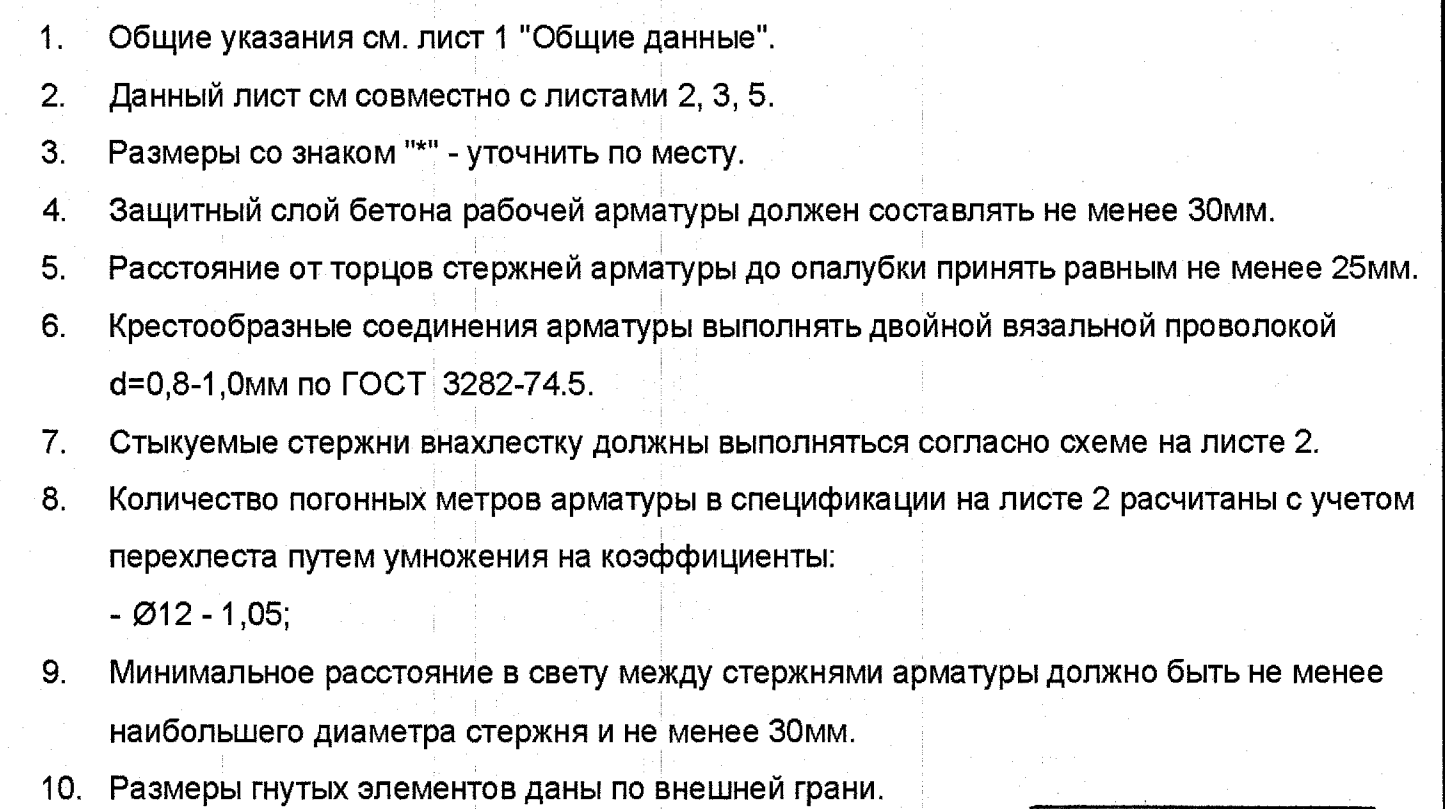

**ПОДЛИННИК
В АО "ИПРОМАШПРОМ"**

						1727-1/9-52-КЖК1
						АО «МЕТРОВАГОНМАШ»
Изм.	Кол. уч.	Лист № док.	Подп.	Дата		
Разработал	Симонова	[подпись]	26.04.23	«Реконструкция цеха №417 под размещение испытательного центра» расположенного по адресу: Новосевская область, г.а. Мытищи, ул. Колотуцкого, д.4 (1 - в этап)		Стадия
Проверил	Степанов	[подпись]	26.04.23			Лист
Гл. спец.	Симонова	[подпись]	26.04.23			P 4
Н. контр.	Степанова	[подпись]	26.04.23	Схема расположения элементов подземного хозяйства и плиты пола между осями 23-33 / И-К		АО "ИПРОМАШПРОМ" АОО
Пр. АСО	Степанов	[подпись]	26.04.23			