


63000 ← по 4(14)

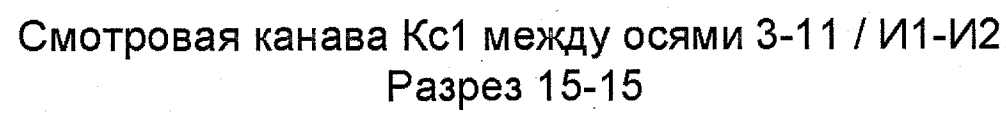

Спецификация элементов смотровой канавы Кс1 между осями 3-13 (окончание)

| Марка поз. | Обозначение           | Наименование                                                                         | Кол. шт | Масса ед. кг     | Прим.                                                |
|------------|-----------------------|--------------------------------------------------------------------------------------|---------|------------------|------------------------------------------------------|
|            | ГОСТ 26633-2015       | Бетон Б7,5                                                                           | 18,7    | м³               |                                                      |
|            | ГОСТ 26633-2015       | Бетон Б25, W6, F150                                                                  | 136     | м³               |                                                      |
|            | Техниколь             | Праймер №01 Техниколь                                                                | 445     | м²               |                                                      |
|            | Техниколь             | Битумно-полимерная мастика                                                           | 445     | м²               |                                                      |
|            | АКВАСТОП              | Техниколь 21 "Техномаст" в 2 слоя<br>Гидроизоляционная шпонка типа ДЗС<br>44050-2/40 | 8       | м.п.             |                                                      |
|            |                       | Гидроизоляционная лента Герлен<br>Т-1 5-80                                           | 8       | м.п.             |                                                      |
|            |                       | Экструзионный пенополистирол 150                                                     | 6       | м²               |                                                      |
|            |                       | <u>Плестица</u>                                                                      |         |                  |                                                      |
| ЗД-5       | серия 1.400-15, вып.0 | Защадная деталь МН 553, Лобб =11,5м.п.                                               | -       | 4,1<br>кг/м.п.   |                                                      |
|            |                       | <u>Материалы</u>                                                                     |         |                  |                                                      |
|            | ГОСТ 26633-2015       | Бетон Б25, W6, F150                                                                  | 136     | м³               |                                                      |
|            |                       | Выходы из смотровой ямы<br>совмещенные с приямком под "ЗМ"                           | 2       |                  | расход дан<br>на один<br>элемент<br>точно для<br>Пр1 |
| П6         | Лист 20               | Съемная плита П6                                                                     | 2       |                  |                                                      |
| ЗД-6       | Лист 20               | Защадная деталь ЗД-6, Лобб = 4,8м.п.                                                 | -       | 8,58<br>кг/м.п.  |                                                      |
| ЩЗ         | Лист 21               | Съемный щит ЩЗ                                                                       | 1       |                  |                                                      |
|            | ГОСТ 8509-93          | Л50х5, Лобб = 1,0м.п.                                                                | -       | 3,77<br>кг/м.п.  |                                                      |
|            | ГОСТ Р 57937-2017     | Дугавтр 1252, Лобб = 1,0м.п.                                                         | -       | 10,40<br>кг/м.п. |                                                      |
|            | ГОСТ 34028-2016       | Ø20A240, L = 1300                                                                    | 5       | 3,21             | холодные<br>соебы                                    |
|            | ГОСТ 34028-2016       | Ø12A500С, Лобб = 195,0м.п.                                                           | -       | 0,888<br>кг/м.п. |                                                      |
| 5          | ГОСТ 34028-2016       | Ø12A500С, L = 2319                                                                   | 48      | 2,06             |                                                      |
| 6          | ГОСТ 34028-2016       | Ø12A500С, L = 1158                                                                   | 25      | 1,03             |                                                      |
| 7          | ГОСТ 34028-2016       | Ø12A500С, L = 1206                                                                   | 32      | 1,07             |                                                      |
| 11         | ГОСТ 34028-2016       | Ø8A240, L = 338                                                                      | 20      | 0,134            |                                                      |
| 17         | ГОСТ 34028-2016       | Ø8A240, L = 270                                                                      | 48      | 0,11             |                                                      |
| 29         | ГОСТ 34028-2016       | Ø12A500С, L = 1000                                                                   | 8       | 1,03             |                                                      |
|            |                       | <u>Материалы</u>                                                                     |         |                  |                                                      |
|            | АКВАСТОП              | Гидрошпонка ХВН-20 (2хØ6)                                                            | 5       | м.п.             | или аналог                                           |
|            | ГОСТ 26633-2015       | Бетон Б25, W6, F150                                                                  | 4       | м³               |                                                      |
|            | ГОСТ 26633-2015       | Бетон Б7,5                                                                           | 0,5     | м³               |                                                      |
|            | Техниколь             | Праймер №01 Техниколь                                                                | 17,8    | м²               |                                                      |
|            | Техниколь             | Битумно-полимерная мастика<br>Техниколь 21 "Техномаст" в 2 слоя                      | 17,8    | м²               |                                                      |

Принципиальная схема  
стыковки арматуры плиты пола внахлестку

50d 25d 50d

Принцип крепления  
верхней арматуры к фиксатору

Ø12  
ш. 1000x1000  
в шахматном порядке

Ø12  
ш. 200

Ø12  
ш. 200

4. Общие указания см. п.1.1 "Общие данные".
  5. Верхнюю поверхность бетонной подготовки и поверхности ж/б конструкций, соприкасающиеся с грунтом, обработать битумно полимерной мастикой ТЕХНОНИКОЛЬ 21 "ТЕХНОМАСТ" в 2 слоя по праймеру №01 Технониколь.
  6. Для внутренних поверхностей стен и ступеней смотровых канав обеспечить класс бетонной поверхности А4 в соответствии с приложением Х СП 70.13330.2012 "Несущие и ограждающие конструкции".
  7. Защитный слой бетона рабочей арматуры должен составлять не менее 30мм.
  8. Расстояние от торцов стержней арматуры до опалубки принять равным не менее 25мм.
  9. Крестообразные соединения арматуры выполнять двойной вязальной проволокой  $d=0,8-1,0$  мм по ГОСТ 3282-74.5.
  10. Стыкуемые стержни внахлестку должны выполняться согласно схеме на данном листе.
  11. Количество погонных метров арматуры в спецификации рассчитаны с учетом перехлеста путем умножения на коэффициенты:  
- Ø12 - 1,05;  
- Ø20 - 1,09.
  12. Закладные трубки 3т2 заложить до бетонирования смотровых канав. Смотреть совместно с комплектом 1727-1/9-52-3М1.1.
  13. Размеры со знаком \*\*\* - уточняются по месту.
  14. Трубы "ВК" и "ЭМ" заводимые в прямые смотровых канав обернуть герметизирующим бентонитовым профилем АКВАСТОП типа ПНБ 25х15мм. Установку набухающего профиля производить непосредственно перед бетонированием.
  15. Минимальное расстояние в свету между стержнями арматуры должно быть не менее наибольшего диаметра стержня и не менее 30мм.
  16. Размеры гнутых элементов даны по внешней грани.
  17. Данный лист см. совместно с листами 7...9, 13...14.
- ПОДЛИННИК**  
**В АО "ПРОМАШПРОМ"**

**ПОДЛИННИК  
В АО "ИПРОМАШПРОМ"**

|                    |             |       |          |   |                      |      |        |
|--------------------|-------------|-------|----------|---|----------------------|------|--------|
| 1727-1/9-52-ЮК1    |             |       |          |   |                      |      |        |
| АО «МЕТРОБАГОНМАШ» |             |       |          |   |                      |      |        |
| Изм. Кол. у        | Лист № док. | Подп. | Дата     | «Присвоенная цена №417 под размещение исполнительного центра расположенного по адресу: Московская область, г.о. Мытищи, ул. Конюшьева, 4» (с «а» вкл.) | Стадия               | Лист | Листов |
| Р.автор            | Симонова    | Иван  | 26.04.23 |   | Р                    | 6    |        |
| Посверил           | Степанова   | Иван  | 26.04.23 |   |                      |      |        |
| П. спец.           | Симонова    | Иван  | 26.04.23 |   |                      |      |        |
| Н. контр.          | Степанова   | Иван  | 26.04.23 | Смотровая каньва Кс1 между осями 3-11 / ИТ-142. Разреш 15-15                                                                                           | АО "ИПROMAШПРОМ" АСО |      |        |
| Рук. АО            | Степанов    | Иван  | 26.04.23 |   |                      |      |        |