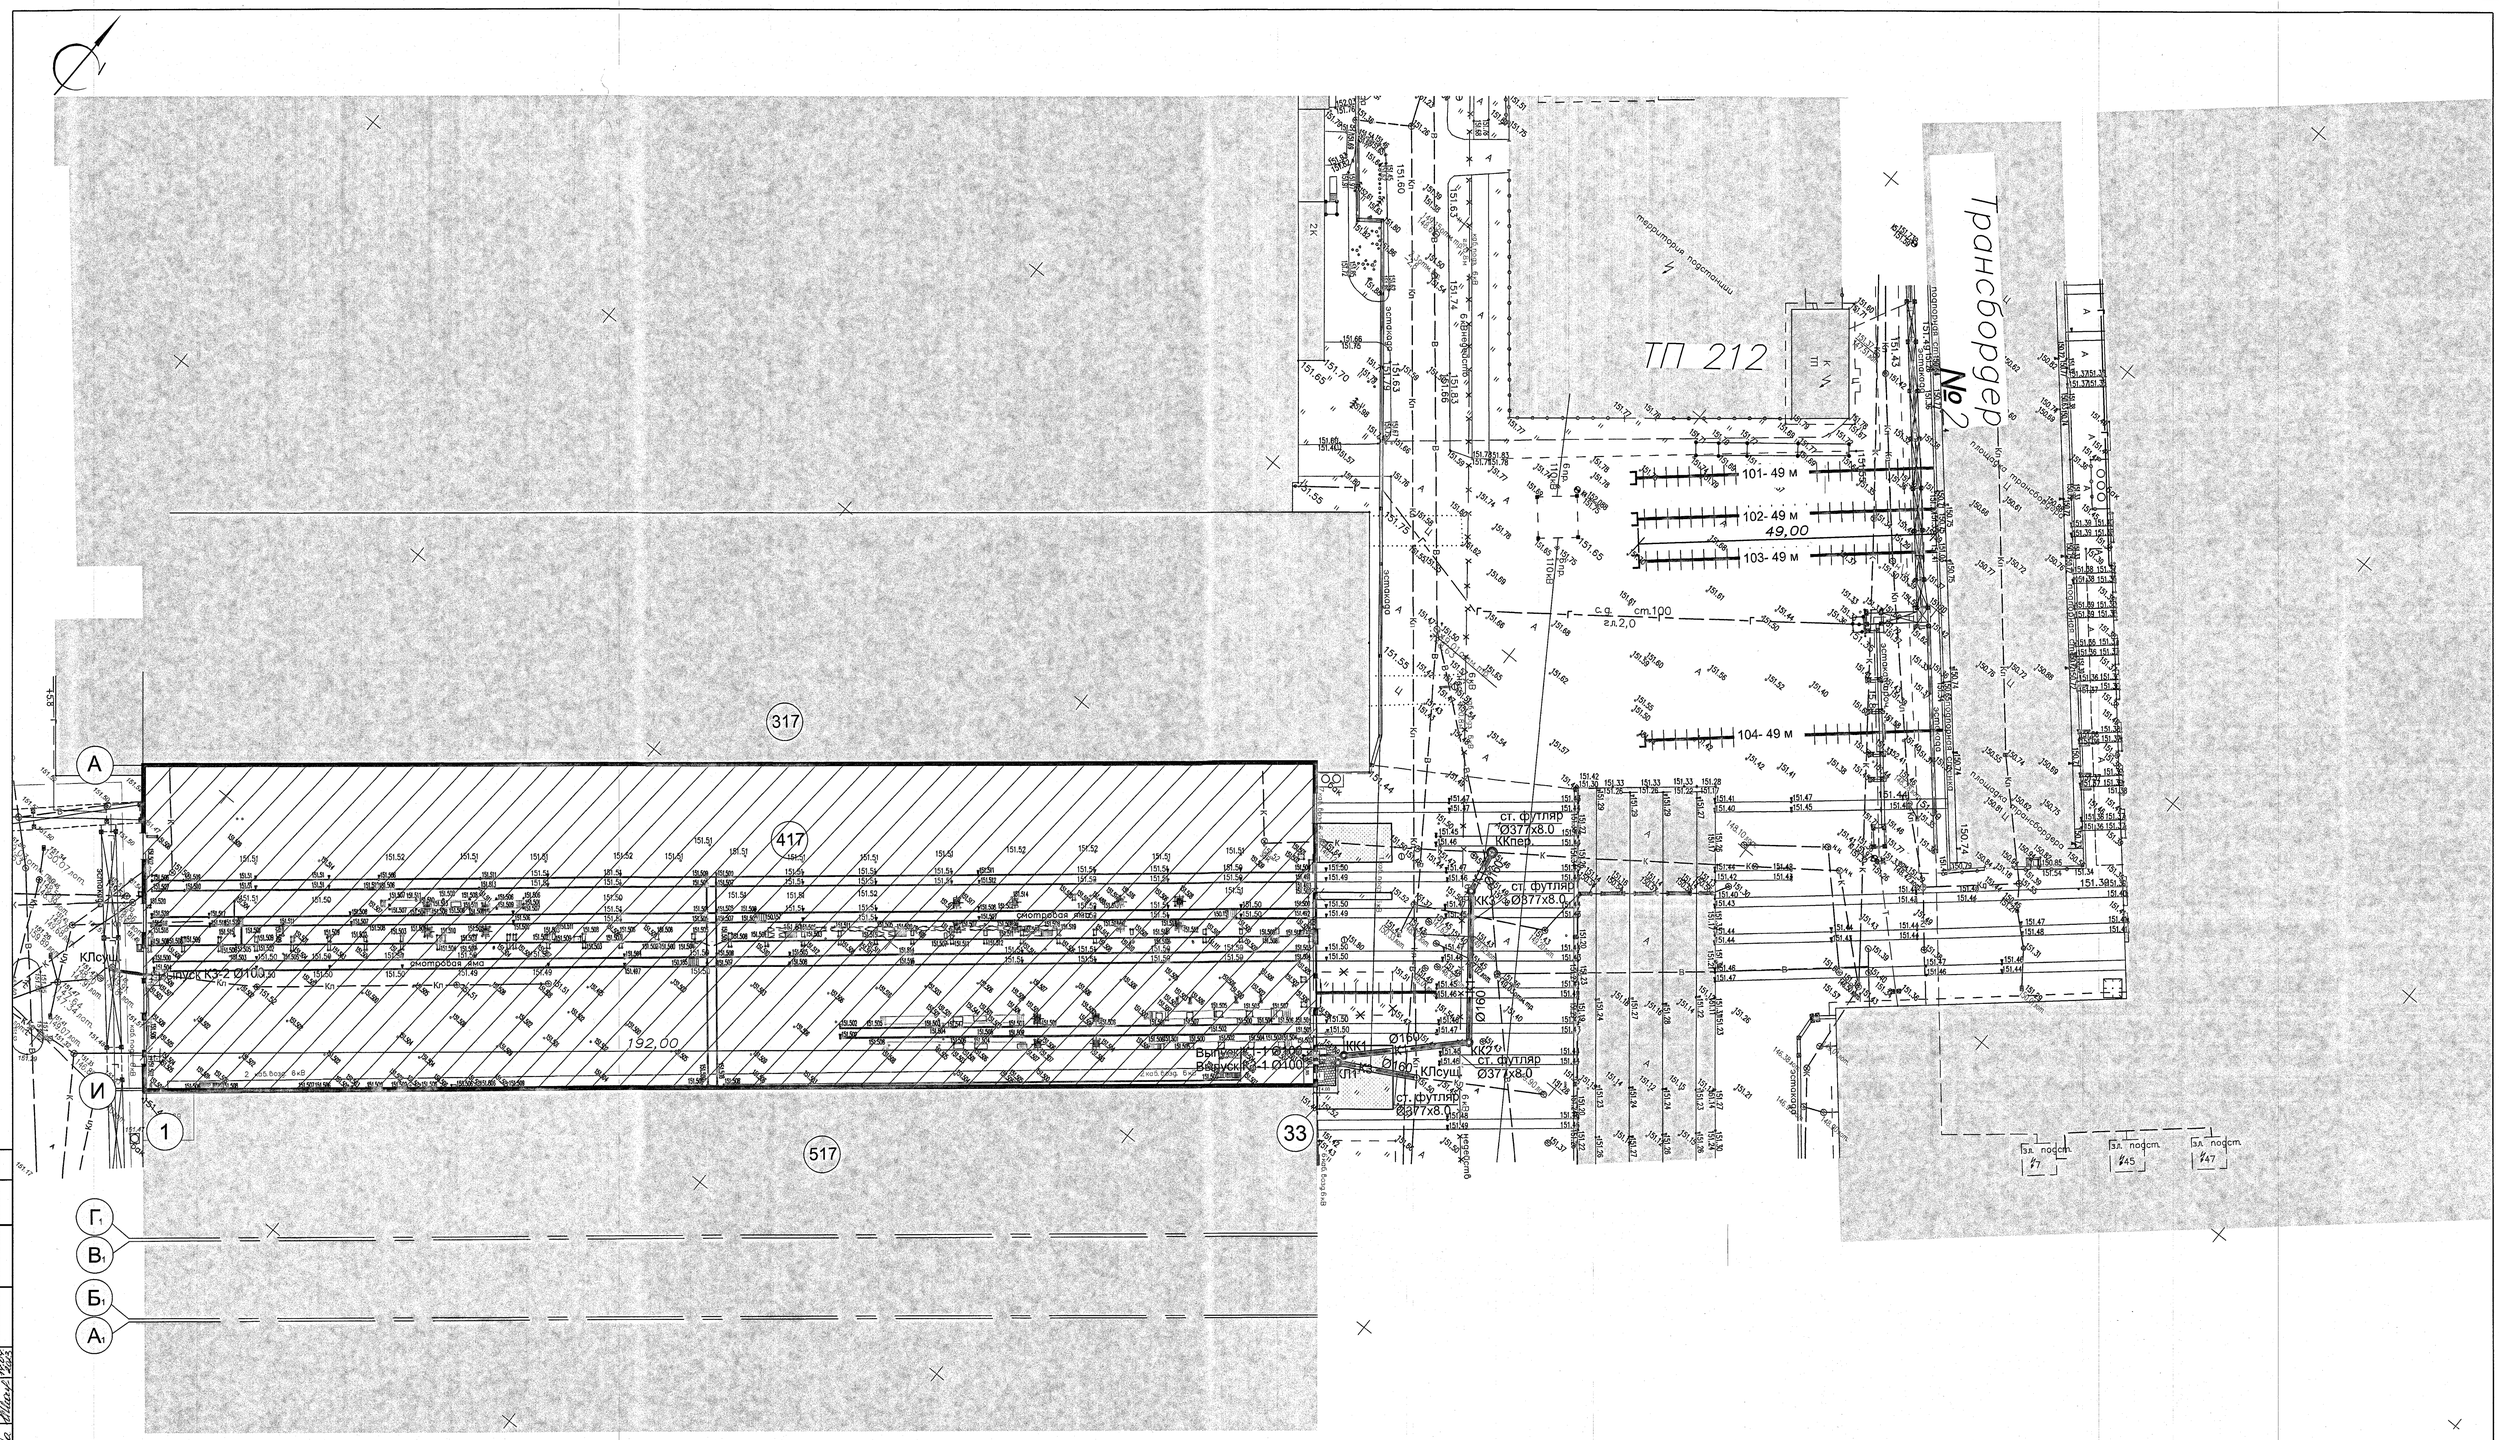

УСЛОВНЫЕ ОБОЗНАЧЕНИЯ

- Здания и сооружения, подлежащие реконструкции
- Существующие здания и сооружения
- Проектируемые внекорпусные рельсовые пути (разрабатываются СПО, будут уточняться)
- Восстанавливаемое озеленение
- Проектируемые тротуары и площадки
- К1 — Бытовая канализация
- К3 — Производственная канализация нормативно-чистых стоков
- КК1 — Канализационный колодец на сети К1
- КЛ1 — Канализационный колодец на сети К3

ЭКСПЛИКАЦИЯ ЗДАНИЙ И СООРУЖЕНИЙ

Номер на плане	Наименование	Примечание
317	Цех 317	Существ.
417	Цех 417	Реконстр.
517	Цех 517	Существ.

Согласовано

Согласовано

Взам. инв. № 1601(17) Шаеле 17.03.23

Подп. и дата 17.04.2023

Инв. № подл. 2023.25

ПОДЛИННИК В АО "ИПРОМАШПРОМ"

Изм.	Кол. уч.	Лист	№ док.	Подп.	Дата	23/1-18-ИГДИ - Г			
						АО "ИПРОМАШПРОМ"			
Разраб.		Смола			02.2023	"Реконструкция цеха №417 под размещение испытательного центра" расположенный по адресу: Московская обл, г.о.Мытищи, ул.Колонцова, 4	Стадия	Лист	Листов
							И	1	1
Н.контр.		Гудков			02.2023	Инженерно-топографический план М 1:500	ООО "МНТЦ" 2023г.		
ГИП		Артюхов			02.2023				

Изм.	Кол. уч.	Лист	№ док.	Подп.	Дата	1727-1/9-52-НК			
						АО "МЕТРОВАГОНМАШ"			
Разработал		Башкирцева			14.04.2023	"Реконструкция цеха №417 под размещение испытательного центра" расположенного по адресу: Московская область, г.о. Мытищи, ул. Колонцова, 4" (1-й этап)	Стадия	Лист	Листов
Проверил		Цыганкова			14.04.2023		Р	2	
Н. контр.		Карапузкина			14.04.2023	Генеральный план с сетями канализации М 1:500	АО "ИПРОМАШПРОМ" СТО		
Рук. СТО		Юров			14.04.2023				

Формат А1 841х594