


Инв. № подл.
2023.25/ 3

Подп. и дата
14.04.2023


Взам. инв. №

Профиль К1

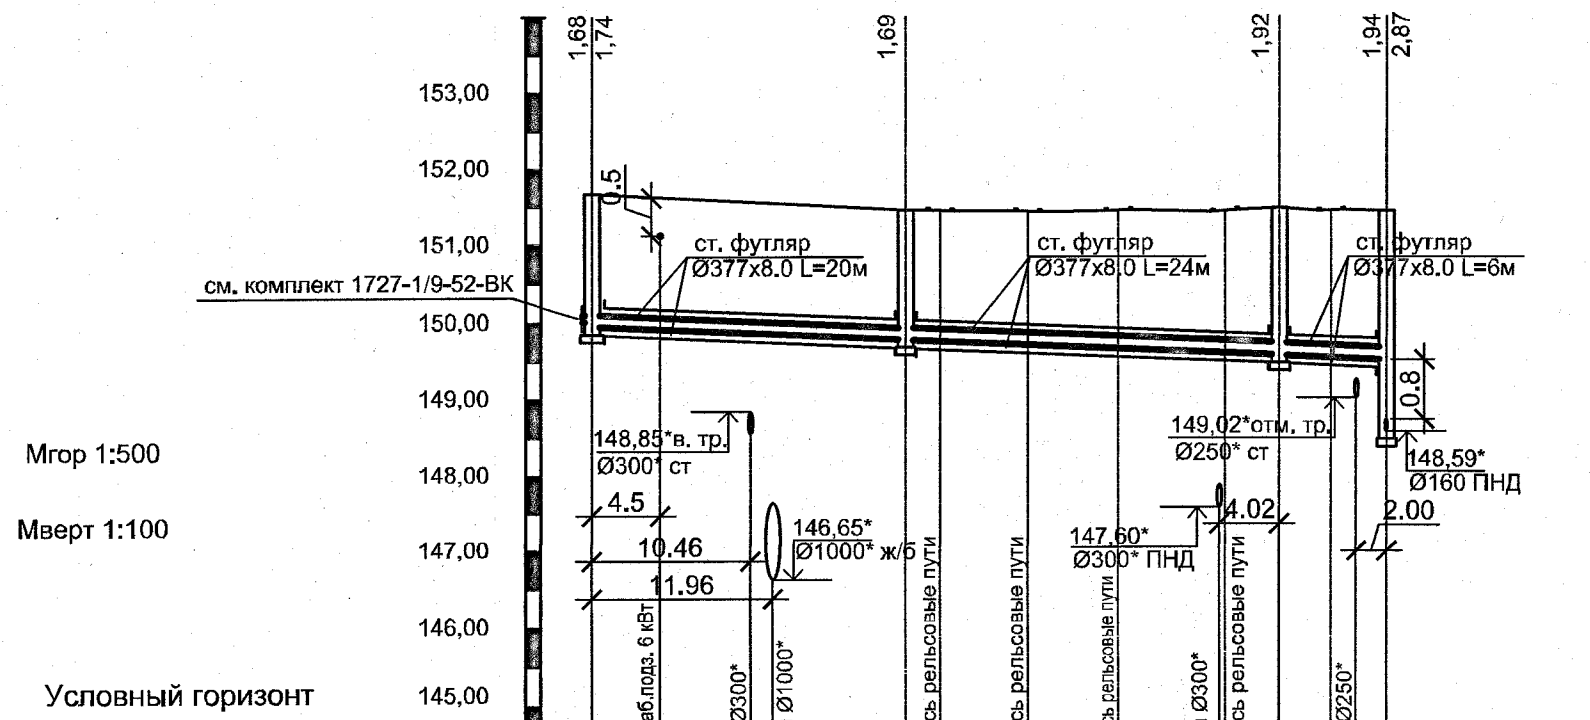

Отметка лотка трубы	150.01	149.95	149.78	149.58	149.52
Проектная отметка земли					
Натурная отметка земли	151.69	151.47	151.50	151.46	
Обозначение трубы и тип изоляции	Полипропиленовая гофрированная труба с 2-х слойной стенкой "Pragma" Ø160SN16 ТУ 2248-001-96467180-2008				
Основание	Песчаная подготовка 100мм				
Уклон	0,008				
Длина	20,72	24,70	7,09		
Расстояние, м	20,72	24,70	7,09		
Номер колодца, точки, угла поворота	КК1	КК2	КК3	ККпер.	

Профиль К3

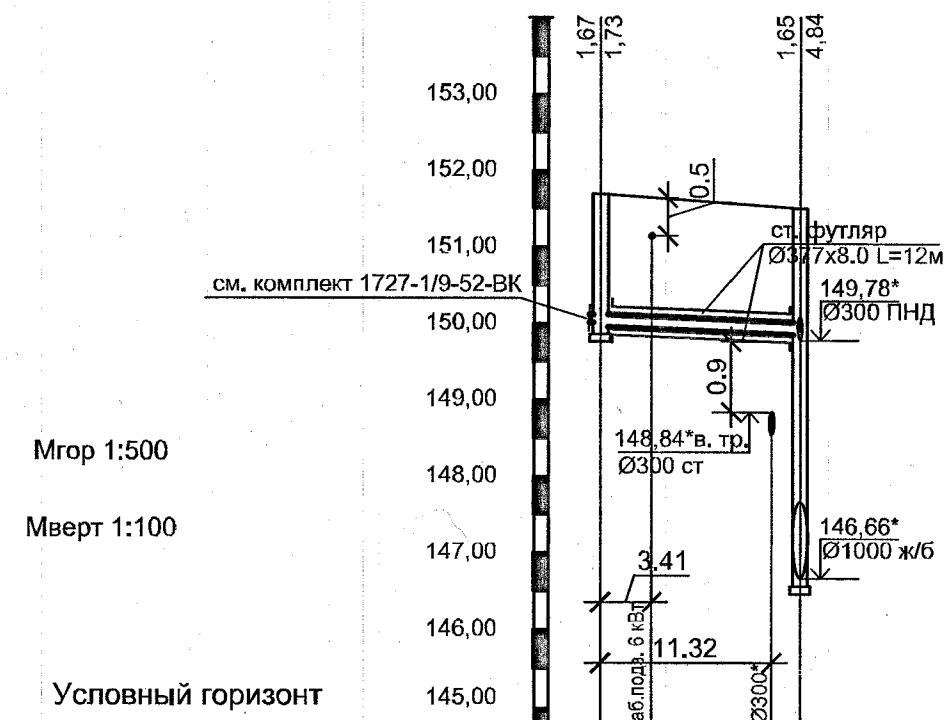

Отметка лотка трубы	150.02	149.96	149.85
Проектная отметка земли			
Натурная отметка земли	151.69	151.50	151.46
Обозначение трубы и тип изоляции	Полипропиленовая гофрированная труба с 2-х слойной стенкой "Pragma" Ø160SN16 ТУ 2248-001-96467180-2008		
Основание	Песчаная подготовка 100мм		
Уклон	0,008		
Длина	13,20	7,09	
Расстояние, м	13,20	7,09	
Номер колодца, точки, угла поворота	КЛ1	КЛсущ.	

ТАБЛИЦА КАНАЛИЗАЦИОННЫХ КОЛОДЦЕВ

№ колодца по типовому проекту	№ колодца по плану сети	Полная глубина колодцев	Глубина лотка	Толщина дна	Высота конуса НК	Высота перепада	Высота рабочей части колодца	Высота горловины	Размеры колодцев			Монолитный лоток по схеме
			h	hд			Диаметр круглого колодца	Размер в плане прямоугольных колодцев				
1	2	3	4	5	6	7	8	9	10	11	12	13
КСП-2 линейный колодец	КК1	1740	200	100	—	—	900	630	1000	—	—	
КСП-2 поворотный колодец	КК2	1690	200	100	—	—	900	580	1000	—	—	
КСП-2 поворотный колодец	КК3	1920	200	100	—	—	900	810	1000	—	—	
КСПр1-2 колодец перепадной с одним присоединением	ККпер.	2870	300	100	—	—	1500	1060	1500	—	—	
КСП-2 поворотный колодец	КЛ1	1730	200	100	—	—	900	620	1000	—	—	

Условные обозначения:

— K1 —	Бытовая канализация
— K1 —	Бытовая канализация (сущ.)
— K3 —	Производственная канализация нормативно-чистых стоков
— Кл —	Дождевая канализация (сущ.)
— * —	Отметка уточняется по месту
— В —	Хозяйственно-противопожарный водопровод (сущ.)

Примечание:

- В связи с отсутствием большинства отметок существующих сетей на топографической съемке до начала производства земляных работ необходимо вызвать всех представителей, эксплуатирующих подземные коммуникации, для уточнения расположения сетей.
- В местах присоединения к существующим сетям перед началом работ уточнить отметки существующих сетей.
- В связи с отсутствием отметок существующих сетей на топографической съемке все отметки даны ориентировочно.

ПОДЛИННИК
В АО "ИПРОМАШПРОМ"

						1727-1/9-52-НК			
						АО "МЕТРОВАГОНМАШ"			
Изм.	Кол.уч.	Лист	Индок.	Подп.	Дата	"Реконструкция цеха №417 под размещение испытательного центра" расположенного по адресу: Московская область, г.о. Мытищи, ул. Колонцова, 4" (1-й этап)	Стадия	Лист	Листов
Разработал	Башкирцева				14.04.2023		Р	3	
Проверил	Цыганкова				14.04.2023	Профиль сети К1, К3. Таблица колодцев	АО "ИПРОМАШПРОМ" СТО		
Н.контр.	Карпушкина				14.04.2023				
Рук.СТО	Юров				14.04.2023				