


Фрагмент плана на отм. +7.200 в осях 26-28/А1-Г1

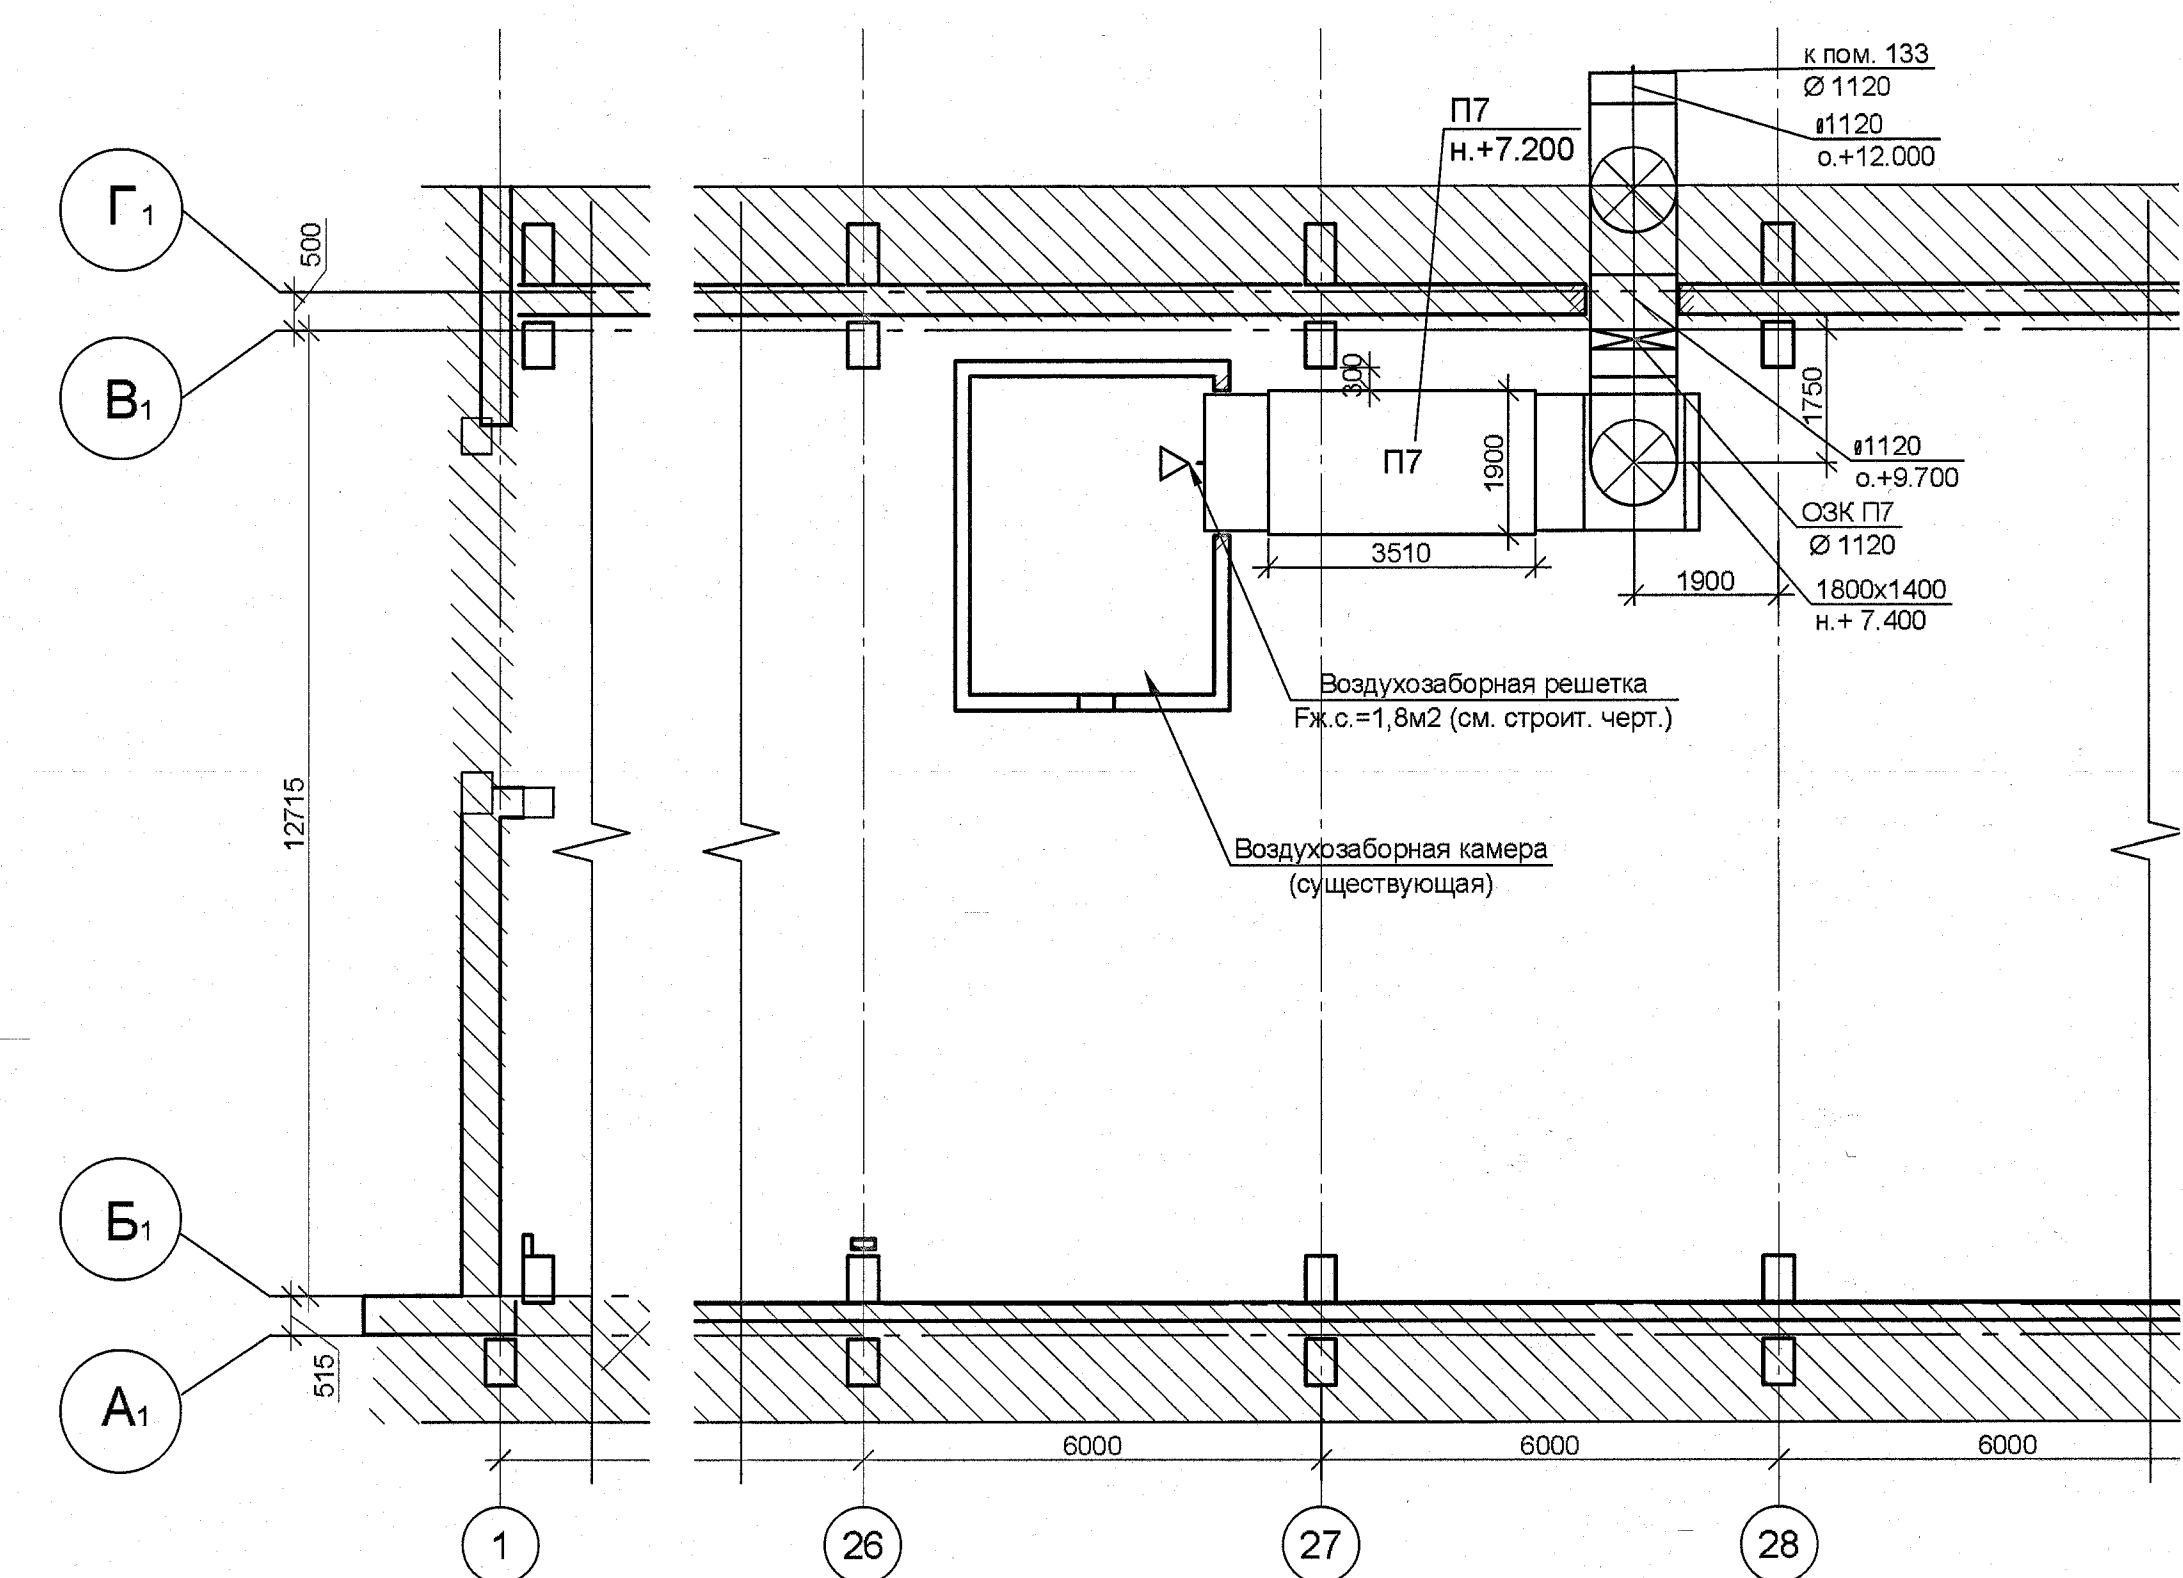

Условные обозначения:

- 101 - номер помещения по экспликации
- 101 - помещения, не входящие в реконструкцию
- ВБ П.1 - категория помещения по взрывопожарной и пожарной опасности класс пожароопасных и взрывоопасных зон
- ОЗК - Клапан противопожарный н.о. (нормально открытый)
- О.К. - Обратный клапан
- Д.К. - Дроссель клапана
- В - Вентилятор канальный типа
- В - Вентилятор радиальный
- м.о. - местный вентиляционный отсос
- К1 в.б.л. - внутренний блок кондиционера

Примечание:

- Отметки прокладки воздуховодов уточнить по месту при монтаже, с учетом строительных конструкций и коммуникаций.
- Привязки отверстий в стенах, перекрытиях и кровле уточнить по строительным чертежам.

ПОДПИСАНИЕ
В АО «ПРОМАШПРОМ»

1727-1/9-52-ОВ1

АО «МЕТРОГАОНМАШ»

Изм.	№	у.	Лист	№ док.	Подп.	Дата
Разработал	Павлова					
Проверил	Кудинова					
И.контр.	Марковников					
Руч. СТО	Юров					

Статус	Лист	Листов
Р	2	

План на отм. 0.000 в осях 1-33/И-И1.	АО «ПРОМАШПРОМ»
Фрагмент плана на отм. +7.200	СТО
в осях 26-28/А1-Г1.	