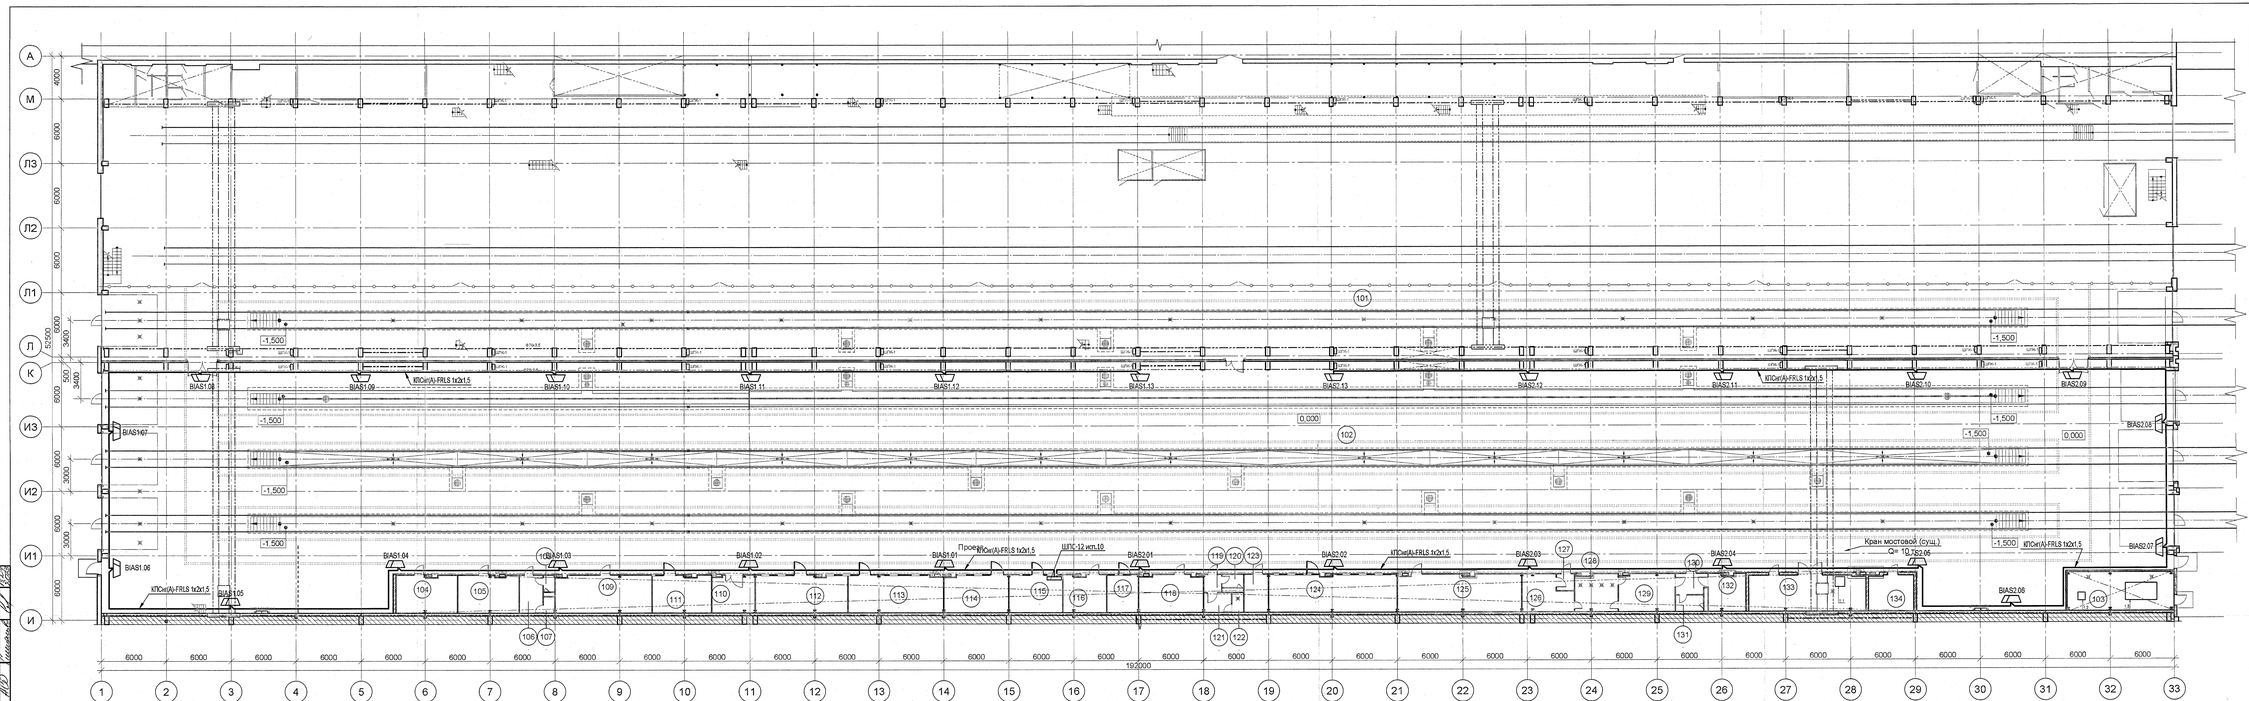

Экспликация помещений

Номер помещения	Наименование	Площадь, м²	Кат. помещения
101	Участок контрольных испытаний рельсовых автобусов	1316,3	ВЗ/ П-IIа
102	Участок контрольных испытаний вагонов метро	3922,8	ВЗ/ П-IIа
103	Насосная станция пожаротушения	34,6	Д
104	Кладовая инструмента и оборудования	19,6	ВЗ/ П-IIа
105	Кладовая расходных материалов	20,6	ВЗ/ П-IIа
106	Тамбур санузла	7,4	-
107	Санузел мужской	1,5	-
108	Санузел мужской	1,5	-
109	Помещение для отдыха	30,9	-
110	Серверная	13,6	ВЗ/ П-IIа
111	ОТК	18,9	-
112	Комната наладчиков 2	28,2	ВЗ/ П-IIа
113	Комната наладчиков 1	31,3	ВЗ/ П-IIа
114	Комната мастеров	20,7	-
115	Кабинет руководителей групп	17,2	-
116	Помещение хранения технической документации	13,5	ВЗ/ П-IIа
117	Кабинет начальника участка	10,0	-
118	Кладовая спецодежды и СИЗ	20,0	ВЗ/ П-IIа
119	Тамбур	2,5	-
120	Санузел женский	2,3	-
121	Гардероб женский	4,5	-
122	Душевая женская	1,8	-
123	КУИ	7,7	В4/ П-IIа
124	Комната наладчиков 3	40,6	ВЗ/ П-IIа
125	Кладовая заказчика	39,3	ВЗ/ П-IIа
126	Гардероб домашней одежды мужчин 1в и 1б	14,2	-
127	Тамбур гардероба	2,4	-
128	Душевая мужская	13,2	-
129	Гардероб спецодежды мужчин 1в и 1б	18,1	-
130	Тамбур	5,3	-
131	Санузел мужской	3,7	-
132	Гардероб мужчин 1а	12,3	-
133	Компрессорная	33,7	ВЗ/ П-IIа
134	Электрощитовая	13,9	ВЗ/ П-IIа

УСЛОВНЫЕ ОБОЗНАЧЕНИЯ

Оповещатель звуковой (СОУЭ)

ПОДЛИННИК
В АО "ИПРОМАШПРОМ"

Изм.	Кол.уч.	Лист	N док.	Подпись	Дата	1727-1/9-52-ПС1			
						АО «МЕТРОВАГОНМАШ»			
Разраб.		Кузнецова			12.04.23	«Реконструкция цеха № 417 под размещение испытательного центра» расположенного по адресу: Московская область, г.о. Мытищи, ул. Колонцова, 4» (1- й этап)	Стадия	Лист	Листов
Проверил		Александров			12.04.23		Р	4	
Н. контр.		Сукова			12.04.23	Оповещение о пожаре. План расположения оборудования и кабельных трасс	АО "ИПРОМАШПРОМ" ЭТО		
Рук.ЭТО		Юрков			12.04.23				

Инв.N подл. | Подп. и дата | Взам.инв. N

Согласовано

Разрешено к выпуску

Формат А4

2023.32