
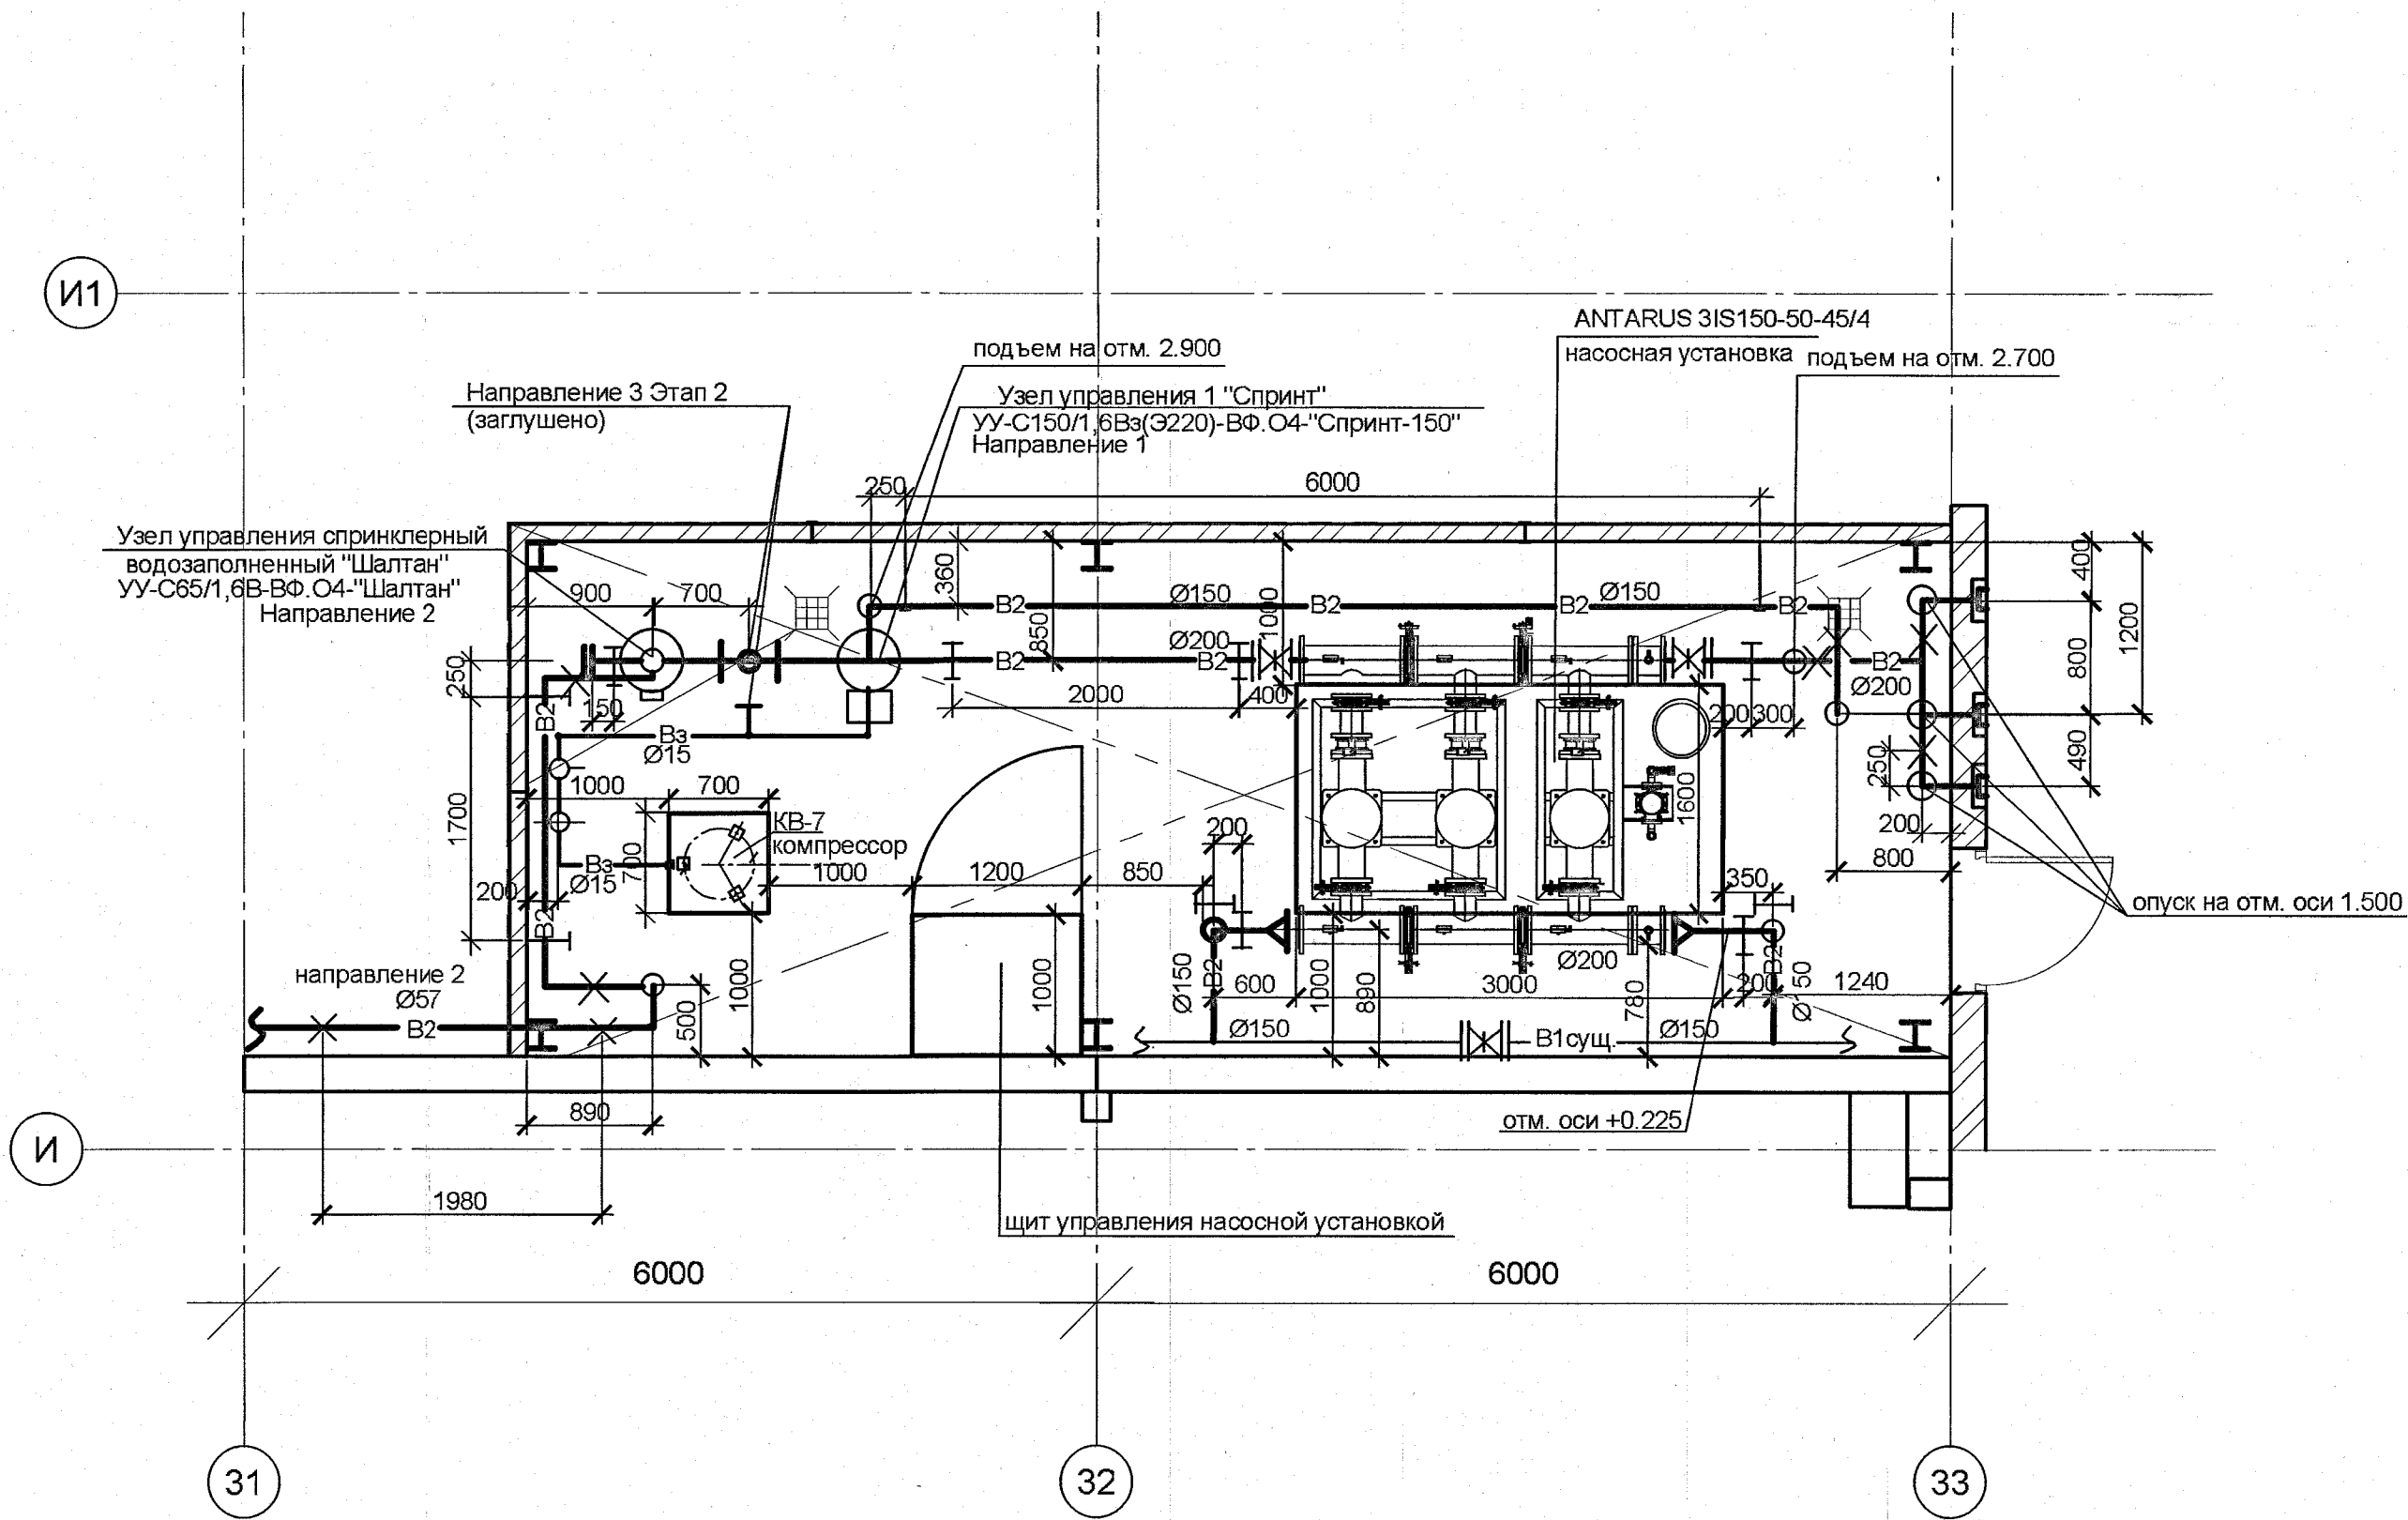


Согласовано		Согласовано		Согласовано		Согласовано	
Изм. № подл.	Подп. и дата	Взам. инв. №	Изм. № подл.	Подп. и дата	Взам. инв. №	Изм. № подл.	Подп. и дата
2023.26	19.07.2023	19.07.2023	270	В.И. Карпушкин	19.07.2023	270	В.И. Карпушкин
			270	В.И. Карпушкин	19.07.2023	270	В.И. Карпушкин
			270	В.И. Карпушкин	19.07.2023	270	В.И. Карпушкин

План насосной станции ПТ

 

ПОДЛИННИК
В АО "ИПРОМАШПРОМ"

						1727-1/9-52-ПТ					
						АО "МЕТРОВАГОНМАШ"					
Изм.	Кол. уч.	Лист	№ док.	Подп.	Дата						
Разработал	Беспрозванный				19.07.2023	«Реконструкция цеха № 417 под размещение испытательного центра» расположенного по адресу: Московская область, г.о. Мытищи, ул. Колонцова, 4»			Стадия	Лист	Листов
Проверил	Цыганкова				19.07.2023	(1-й этап)			Р	9	
Н. контр.	Карпушкина				19.07.2023	План насосной станции ПТ			АО «ИПРОМАШПРОМ» СТО		
Рук. СТО	Юров				19.07.2023						