


Шкаф напольный ШК 3

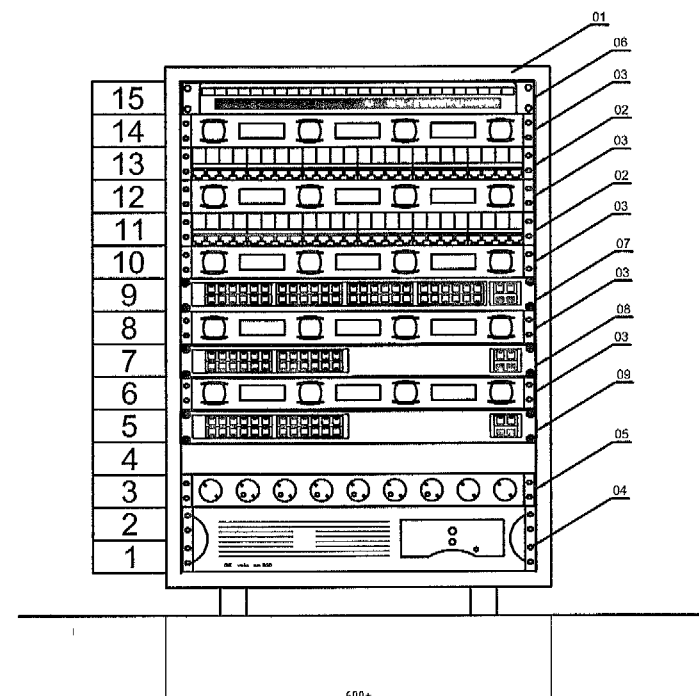

ЭКСПЛИКАЦИЯ ИЗДЕЛИЙ ШК 3

| # поз | Наименование   | Обозначение                       | Кол | Примечание |
|-------|---|-----------------------------------|-----|------------|
| 1     | Шкаф коммутационный Hyperline настенный 15U 600x600мм пер дв стекл 2 бок пан                                                   | TWB-1566 GP-RAL9004               | 1   |            |
| 2     | Патч панель 19" неэкранированная RJ 45, кат 5е                                                                                 | PP3 19 24 8P8C C5E 110D Hyperline | 2   |            |
| 3     | Кабельный организатор Hyperline пластиковый с крышкой глубина 53 мм 19", 1U                                                    | CM 1U D53-PL-COV                  | 5   |            |
| 4     | Источник бесперебойного питания APC Smart UPS 2200VA LCD RM 2U 230V with Network Car                                           | SMT2200RMI2UNC                    | 1   |            |
| 5     | Блок силовых розеток 10A без шнура 19" с выключателем 8 розеток цвет черный                                                    | SHE19 8SH S 2 5EU Hyperline       | 1   |            |
| 6     | Кросс бокс оптический 19" на 32 SC (LC DUPLEX) со сплаис кассетой и КДЗС (без пигтейлов и проходных адаптеров)                 | CABEUS FO 19 32SC                 | 1   |            |
| 7     | Коммутатор Cisco на 48 портов (Преобретение не требуется)                                                                      |                                   | 1   |            |
| 8     | Коммутатор US-6XG (Преобретение не требуется)                                                                                  |                                   | 1   |            |
| 9     | Коммутатор для видеонаблюдения управляемый на 24 портов с 2 комбо-порта (1000M Ethernet/1000M SFP) (Преобретение не требуется) | DS-3E2326P Hikvision              | 1   |            |
|       |   |                                   |     |            |
|       |   |                                   |     |            |

ПОДПИСАН  
В АО "ИПРОМАШПРОМ"

|          |       |           |       |                                                                                       |          |   |                         |      |        |
|----------|-------|-----------|-------|---------------------------------------------------------------------------------------|----------|---|-------------------------|------|--------|
|          |       |           |       |                                                                                       |          | 1727-1/9-52-CC1   |                         |      |        |
|          |       |           |       |                                                                                       |          | АО «МЕТРОВАГОНМАШ»   |                         |      |        |
| Изм      | Колуч | Лист      | N док | Подпись                                                                               | Дата     | «Реконструкция цеха № 417 под размещение испытательного центра» расположенного по адресу Московская область г.о Мытищи ул Колонцова 4» | Стадия                  | Лист | Листов |
| Разраб   |       | Кузнецова |       |  | 29 03 23 |   | Р                       | 3    |        |
| Проверил |       | Тимошина  |       |  | 29 03 23 |   |                         |      |        |
|          |       |           |       |                                                                                       |          |   |                         |      |        |
| Н контр  |       | Сухова    |       |  | 29 03 23 | ЛВС<br>Шкаф ШК 3 Общий вид   | АО "ИПРОМАШПРОМ"<br>ЭТО |      |        |
| Гл спец  |       | Тимошина  |       |  | 29 03 23 |   |                         |      |        |

Согласовано

Взам инб N

Подп и дата

Инб N подп

2023 20/3 13.10.2023