

Согласовано


Взам инб N

Подп и дата

Инв N подл

2023 20 / 4 15.10.2023

Шкаф напольный ШК 4

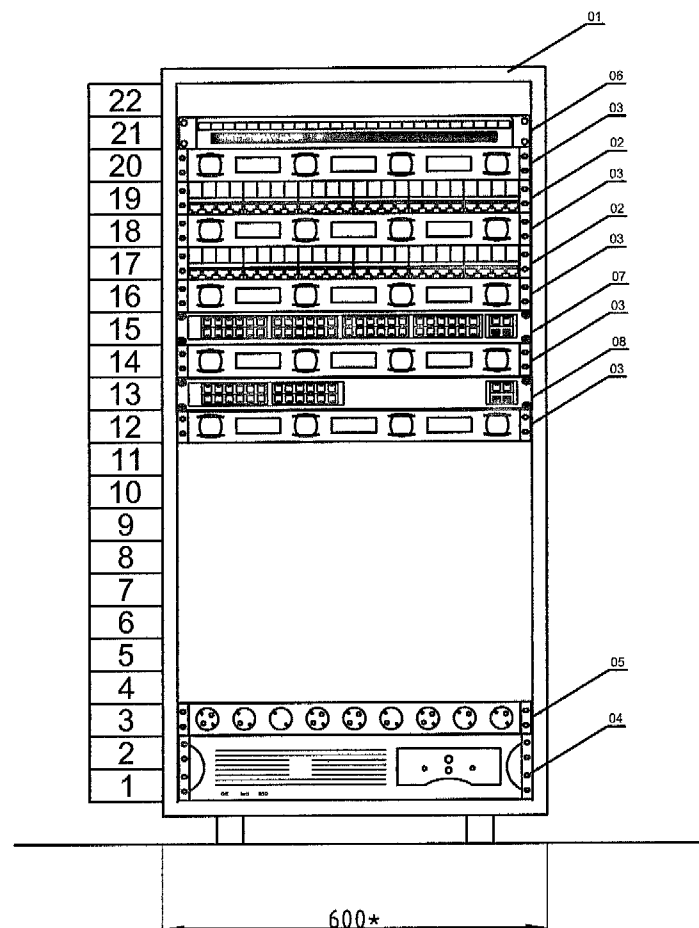

ЭКСПЛИКАЦИЯ ИЗДЕЛИЙ ШК 4

# поз	Наименование	Обозначение	Кол	Примечание
1	Шкаф коммутационный Hyperline настенный 22U 600x600мм пер дв стекл 2 бок пан	TWB-1566-GP-RAL9004	1	
2	Патч панель 19" неэкранированная RJ 45, кат 5е	PP3 19 24 8P8C C5E 110D Hyperline	2	
3	Кабельный организатор Hyperline пластиковый с крышкой, глубина 53 мм 19 1U	CM-1U D53 PL COV	5	
4	Источник бесперебойного питания APC Smart-UPS 2200VA LCD RM 2U 230V with Network Car	SMT2200RMI2UNC	1	
5	Блок силовых розеток 10A без шнура 19" с выключателем 8 розеток цвет черный	SHE19 8SH-S 2 5EU Hyperline	1	
6	Кросс бок оптический 19 на 32 SC (LC DUPLEX) со сплаис кассетой и КДЗС (без пигтейлов и проходных адаптеров)	CABEUS FO 19 32SC	1	
7	Коммутатор Cisco на 48 портов (Преобретение не требуется)		1	
8	Коммутатор US-6XG (Преобретение не требуется)		1	

ИП "ИПРОМАШПРОМ"

						1727-1/9-52-CC1			
						АО «МЕТРОВАГОНМАШ»			
Изм	Кол уч	Лист	N док	Подпись	Дата	«Реконструкция цеха № 417 под размещение испытательного центра» расположенного по адресу Московская область г о Мытищи ул Колонцова 4»	Стадия	Лист	Листов
Разраб		Кузнецова			29 03 23		Р	4	
Проверил		Тимошина			29 03 23				
						ЛВС Шкаф ШК 4 Общий вид			
Н контр		Сухова			29 03 23	АО "ИПРОМАШПРОМ" ЭТО			
Гл спец		Тимошина			29 03 23				