


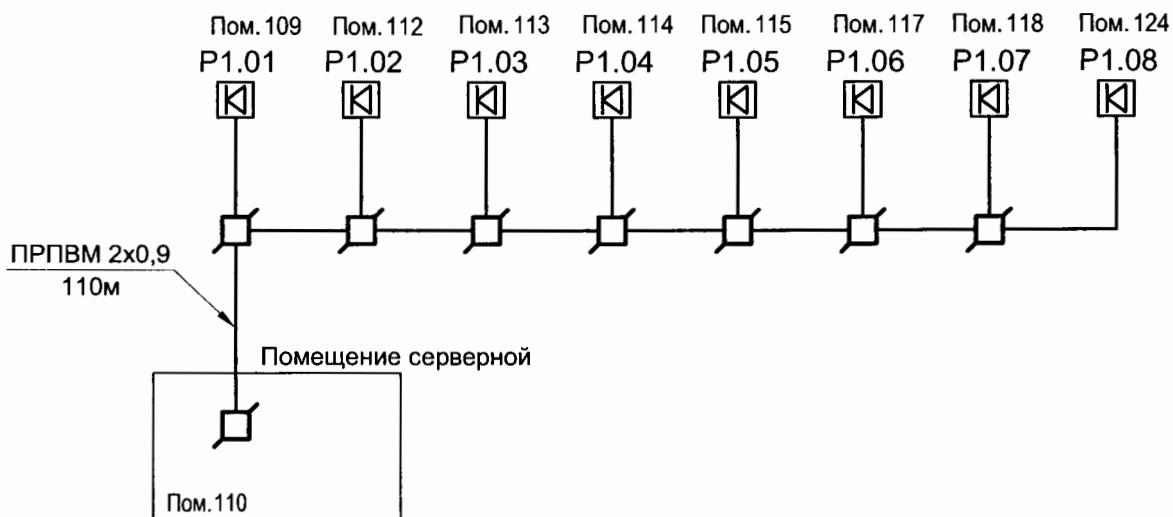

#### Условные обозначения

- Трасса прокладки ПРПВМ 2x0,9 кабеля (РТ)
- Абонентский громкоговоритель (РТ)
- Коробка универсальная (РТ)

#### Буквенно-цифровое обозначение РТ

- a. b
- Порядковый номер
- Номер этажа

#### Примечание

\* Нумерация приборов дана условно



Согласовано

Взам инв. N

Подп. и дата

Инв. N подл.

2023.20/5 1727-1/9-52-CC1

1727-1/9-52-CC1

АО «МЕТРОВАГОНМАШ»

| Изм.      | Кол.уч. | Лист      | N док | Подпись | Дата     |
|-----------|---------|-----------|-------|---------|----------|
| Разраб.   |         | Кузнецова |       |         | 29.03.23 |
| Проверил  |         | Тимошина  |       |         | 29.03.23 |
| Н. контр. |         | Сухова    |       |         | 29.03.23 |
| Гл. спец. |         | Тимошина  |       |         | 29.03.23 |

«Реконструкция цеха № 417 под размещение испытательного центра» расположенного по адресу: Московская область, г.о. Мытищи, ул. Колонцова, 4»

| Стадия | Лист | Листов |
|--------|------|--------|
| Р      | 5    |        |

Радиофикация.  
Схема структурная

АО "ИПРОМАШПРОМ"  
ЭТО