

Согласовано

Взам инб N

Подп и дата


Инб N подл

2023 20/6 10.03.2023

Условные обозначения

88 88 часы электронные

ШКР ЧС Часовая станция

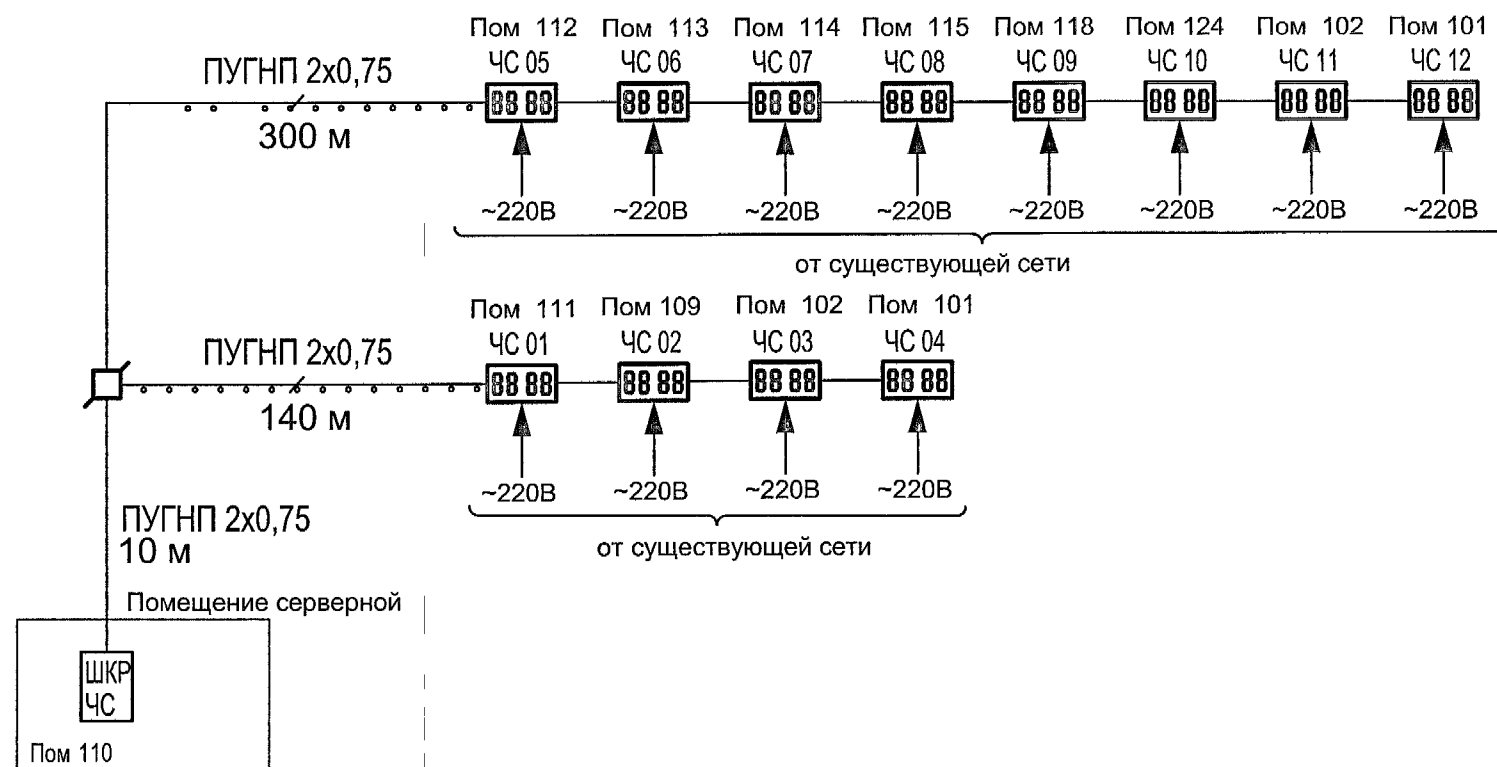

Этаж 1

Генеральный директор
АО "ИПРОМАШПРОМ"

						1727-1/9-52-СС1			
						АО «МЕТРОВАГОНМАШ»			
Изм	Кол уч	Лист	N док	Подпись	Дата	«Реконструкция цеха № 417 под размещение испытательного центра» расположенного по адресу Московская область г о Мытищи ул Колонцова 4»	Стадия	Лист	Листов
Разраб		Кузнецова			29 03 23		Р	6	
Проверил		Тимошина			29 03 23				
Н контр		Сухова			29 03 23	Часофикация Схема структурная	АО "ИПРОМАШПРОМ" ЭТО		
Гл спец		Тимошина			29 03 23				

Формат А3_L

84000 000 х 59400 000