


Громкоговорящая связь

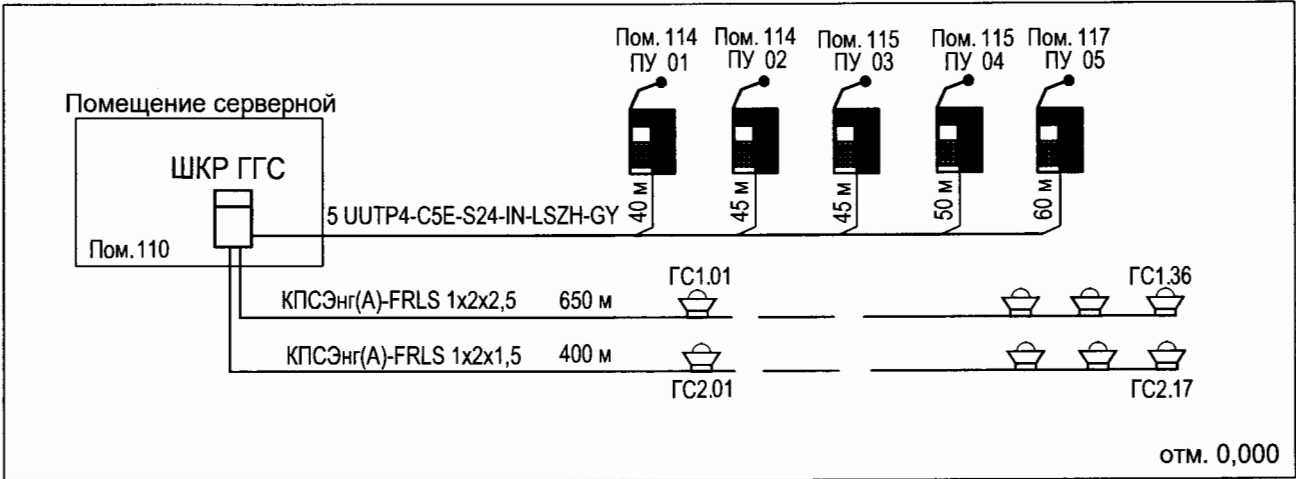

Условные обозначения:



Главный настольный терминал
и пульт управления
диспетчерской связи
с выносным микрофоном

ШКР ГГС



Центральное оборудование
громкоговорящей связи



Оповещатель речевой 6 Вт (ГГС)



Согласовано

Взам инв. N

Подп. и дата

Инв. N подл.

2023.03.29

Изм.	Кол.уч	Лист	N док	Подпись	Дата
Разраб.	Кузнецова				29.03.23
Проверил	Тимошина				29.03.23
Н. контр.	Сухова				29.03.23
Гл. спец.	Тимошина				29.03.23

1727-1/9-52-CC1

АО «МЕТРОВАГОНМАШ»

«Реконструкция цеха № 417 под размещение
испытательного центра» расположенного по адресу:
Московская область, г.о. Мытищи, ул. Колонцова, 4»

Стадия	Лист	Листов
Р	7	

Громкоговорящая связь.
Схема структурная

АО "ИПРОМАШПРОМ"
ЭТО