


Согласовано

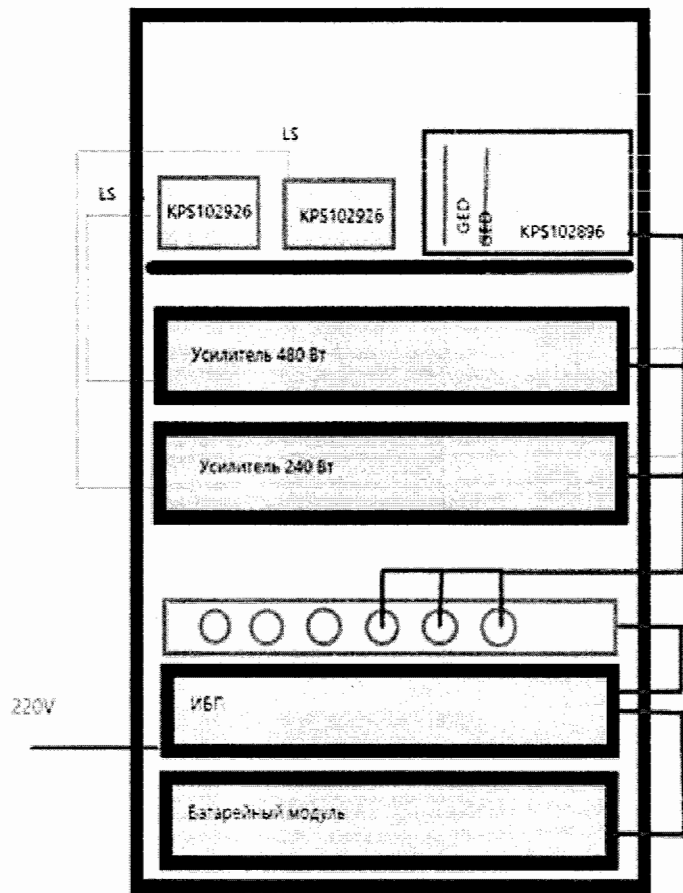

Взам инв. N

Подп. и дата

Инв. N подл.

2023.20/Р 1727-1/9-52-CC1

1727-1/9-52-CC1

АО «МЕТРОВАГОНМАШ»

Изм.	Кол.уч	Лист	N док	Подпись	Дата
Разраб.		Кузнецова		<i>[Signature]</i>	29.03.23
Проверил		Тимошина		<i>[Signature]</i>	29.03.23
Н. контр.		Сухова		<i>[Signature]</i>	29.03.23
Гл. спец.		Тимошина		<i>[Signature]</i>	29.03.23

«Реконструкция цеха № 417 под размещение испытательного центра» расположенного по адресу: Московская область, г.о. Мытищи, ул. Колонцова, 4»

Громкоговорящая связь.
Расположение оборудования в шкафу ГГС

Стадия	Лист	Листов
Р	8	

АО "ИПРОМАШПРОМ"
ЭТО