


Согласовано

Взам инб. N


Подп. и дата

Инб. N подл.

2023.21.12 12/1304/2023

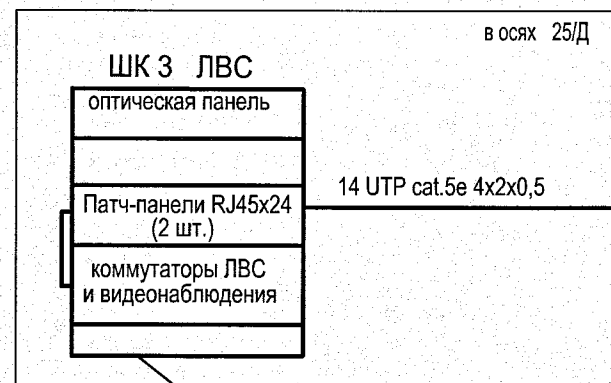

Данное оборудование  
предусмотрено в комплекте  
1727-1/9-52- CC1  
(первый этап проектирования)

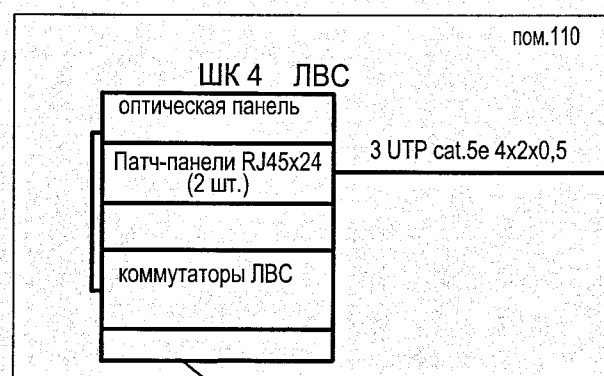


Данное оборудование  
предусмотрено в комплекте  
1727-1/9-52- CC1  
(первый этап проектирования)

Цифровое обозначение розеток ЛВС и телефонной связи

Х. Х. Х

номер порта  
номер патч-панели  
номер шкафа

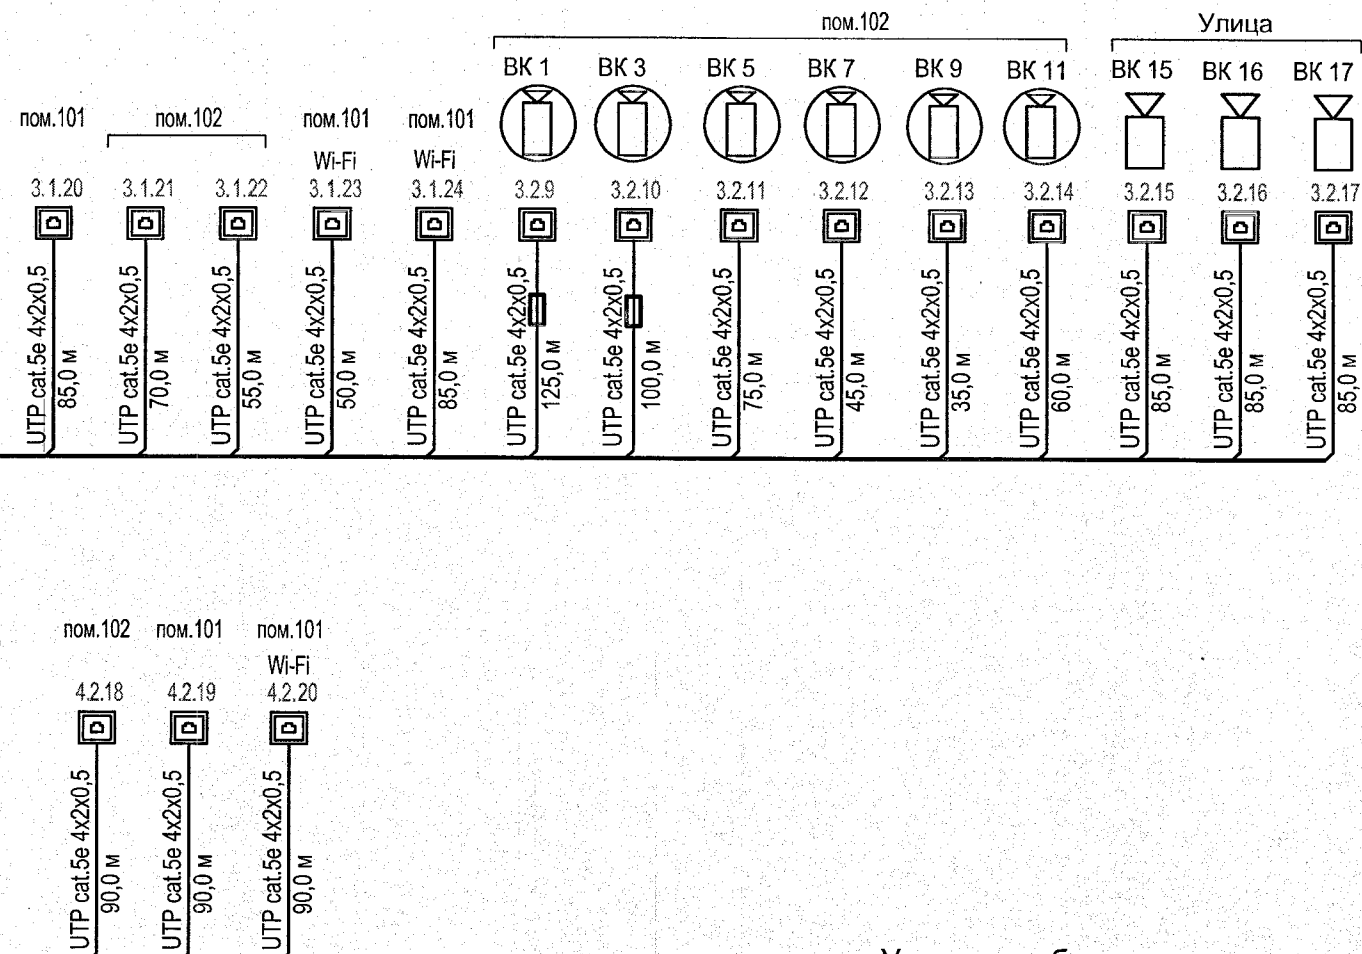

Условные обозначения

- 2xRJ45 кат. 5е, двойная розетка ЛВС
- 1xRJ45 кат. 5е, одинарная розетка ЛВС
- ШК Шкаф телекоммуникационный
- видеокамера DS-2CD2623G0-IZS
- видеокамера купольная DS-2CD2123G2-IS (2.8mm)

Удлинитель линии для системы видеонаблюдения DS-1H34-0101P

ПОДЛИННИК  
В АО "ИПРОМАШПРОМ"

|           |             |      |       |                                                                                       |          |   |  |                         |      |        |
|-----------|-------------|------|-------|---------------------------------------------------------------------------------------|----------|---|--|-------------------------|------|--------|
|           |             |      |       |                                                                                       |          | 1727-1/9-52-CC 2   |  |                         |      |        |
|           |             |      |       |                                                                                       |          | АО «МЕТРОВАГОНМАШ»   |  |                         |      |        |
| Изм.      | Кол.уч      | Лист | N док | Подпись                                                                               | Дата     |   |  |                         |      |        |
| Разраб.   | Кузнецова   |      |       |  | 12.04.23 | «Реконструкция цеха № 417 под размещение испытательного центра» расположенного по адресу: Московская область, г.о. Мытищи, ул. Колонцова, 4» (2-й этап) |  | Стадия                  | Лист | Листов |
| Проверил  | Александров |      |       |  | 12.04.23 |   |  | Р                       | 2    |        |
|           |             |      |       |                                                                                       |          |   |  |                         |      |        |
| Н. контр. | Сухова      |      |       |  | 12.04.23 | ЛВС и видеонаблюдение.<br>Схема структурная   |  | АО "ИПРОМАШПРОМ"<br>ЭТО |      |        |
| Рук.ЭТО   | Юрков       |      |       |  | 12.04.23 |   |  |                         |      |        |

Формат А3\_1

84000.000 x 59400.000