


Согласовано			
Инв. N подл.	Взам инв. N	Подл. и дата	2023.21/3

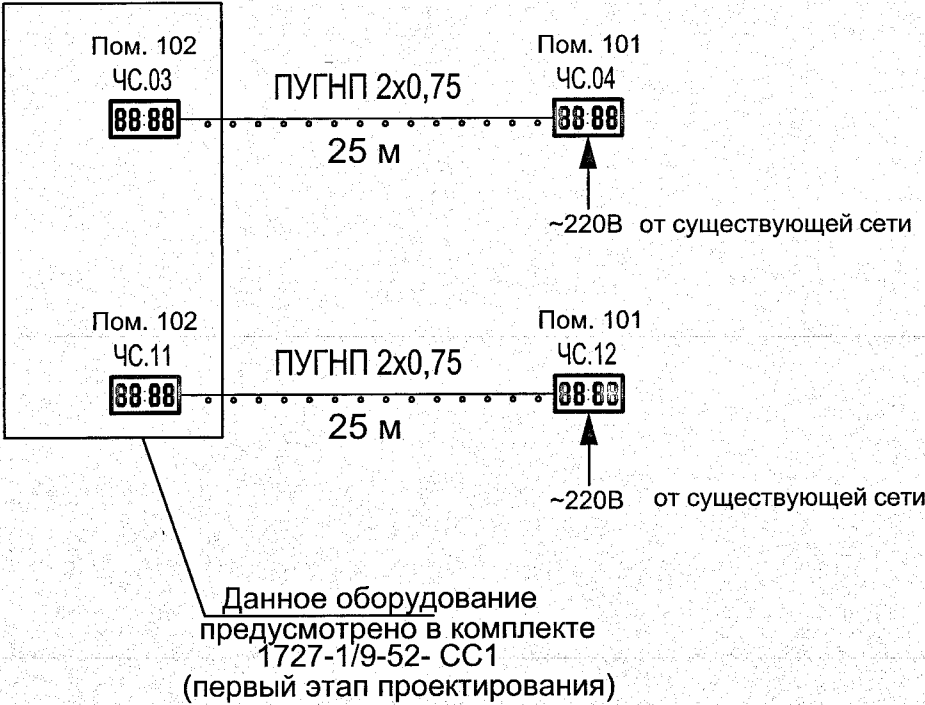

Условные обозначения

часы электронные

Часовая станция

ПОДЛИННИК
В АО "ИПРОМАШПРОМ"

1727-1/9-52-СС 2

АО «МЕТРОВАГОНМАШ»

Изм.	Кол.уч	Лист	N док	Подпись	Дата			
Разраб.		Кузнецова			12.04.23	«Реконструкция цеха № 417 под размещение испытательного центра» расположенного по адресу: Московская область, г.о. Мытищи, ул. Колонцова, 4» (2-й этап)	Стадия	Лист
Проверил		Александров			12.04.23		Р	3
Н. контр.		Сухова			12.04.23	Часофикация. Схема структурная	АО "ИПРОМАШПРОМ" ЭТО	
Рук.ЭТО		Юрков			12.04.23			