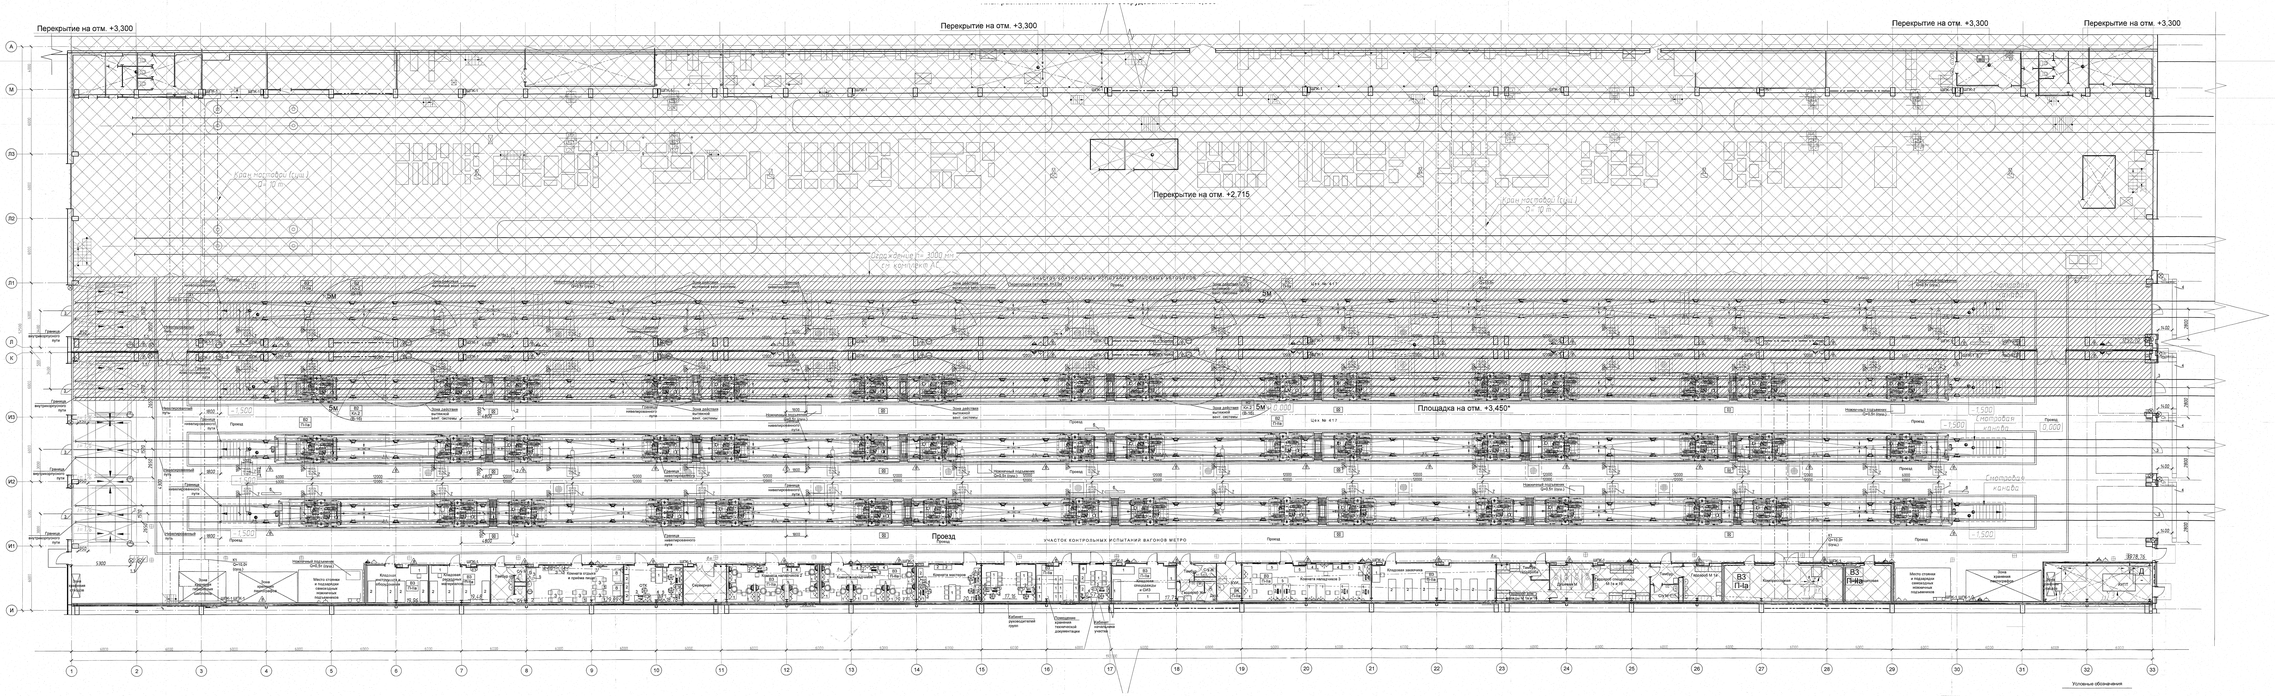
Перекрытие на отм. +3,300
Перекрытие на отм. +3,300
Перекрытие на отм. +3,300
Перекрытие на отм. +3,300
Перекрытие на отм. +2,715
Площадка на отм. +3,450*
Проезд
УЧАСТОК КОНТРОЛЬНЫХ РОСПИТАНИЙ ВАГОНОВ МЕТРО
Кабинет руководителей групп
Помещение хранения технической документации
Кабинет начальника участка
Кладовая заземлителей
Кладовая заземлителей
Кладовая заземлителей