


Инв. № подл. 2023.12/14
Подп. и дата 18.04.2023
Взам. инв. №

Название РУ	ЩР1
Мощ-ность	Р _у , кВт 32 кВт
	Р _р , кВт 9,3 кВт
	cosφ 0,8
Ток	I _p , А 17,7 А

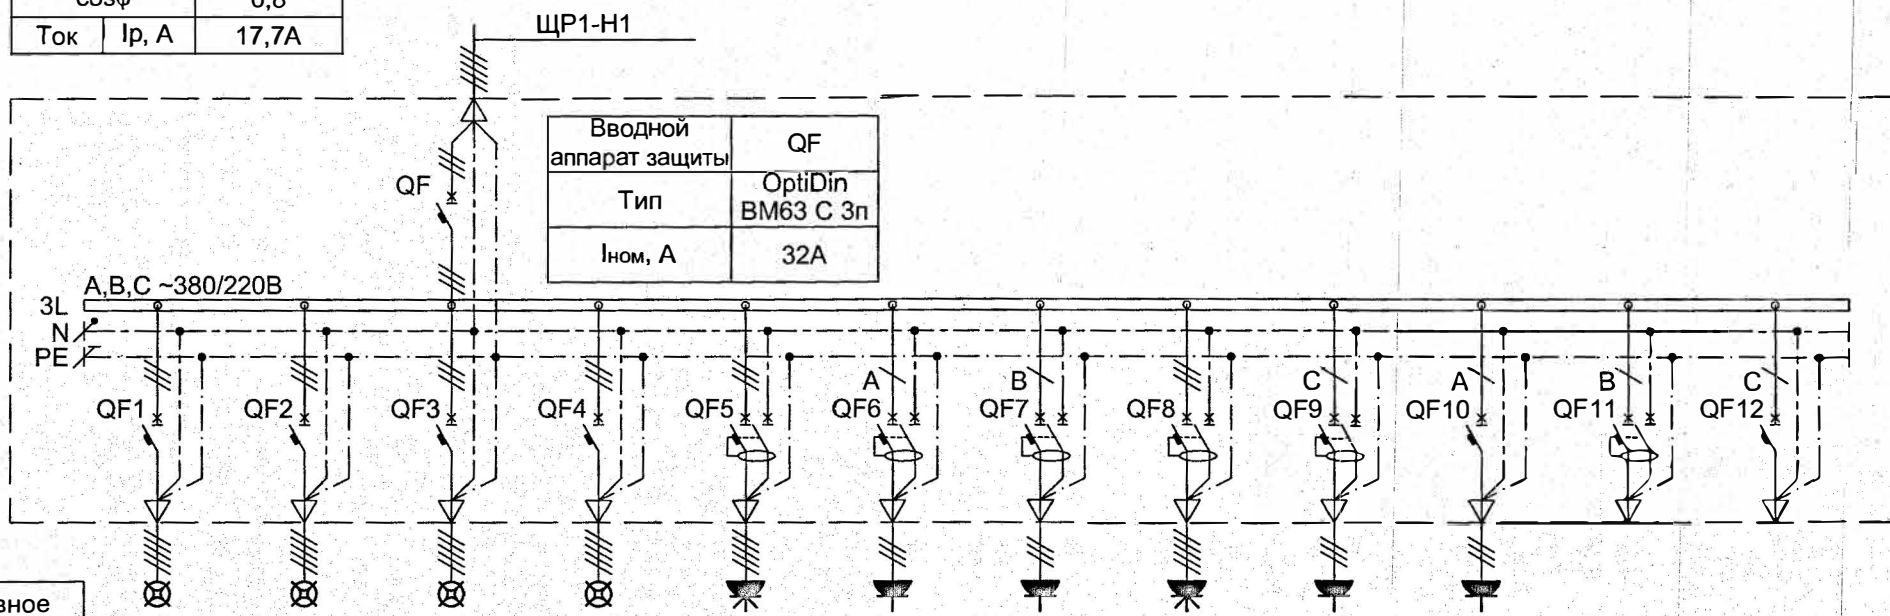

Электропотребитель	Условное обозначение												
	Маркировка	B1	B2	B3	B4	PT1	PT2	PT3	PT4	PT5	РЧС9	-	-
	Тип, наименование потребителя	Ворота	Ворота	Ворота	Ворота	Розеточная сеть	Розеточная сеть	Розеточная сеть	Розеточная сеть	Розеточная сеть	Розеточная сеть (часофикация)	Резерв	Резерв
	Р, кВт	0,75	0,75	0,75	0,75	10	3	3	10	3	0,02	-	-
	cosφ	0,45	0,45	0,45	0,45	0,8	0,9	0,9	0,8	0,9	0,8	-	-
	I _p , А	2,6	2,6	2,6	2,6	19	15,2	15,2	19	15,2	0,2	-	-
Аппарат защиты	Ки	0,2	0,2	0,2	0,2	0,3	0,3	0,3	0,3	0,3	1	-	-
	Тип	OptiDin BM63 C 3п	OptiDin BM63 C 3п	OptiDin BM63 C 3п	OptiDin BM63 C 3п	OptiDin VD63 C 3п+N 30мА	OptiDin D63 C 1п+N 30мА	OptiDin D63 C 1п+N 30мА	OptiDin VD63 C 3п+N 30мА	OptiDin D63 C 1п+N 30мА	OptiDin BM63 C 1п	OptiDin D63 C 1п+N 30мА	OptiDin BM63 C 1п
Линия	Ином, А	16	16	16	16	25	16	16	25	16	16	16	16
	Обозначение	B1-Н1	B2-Н1	B3-Н1	B4-Н1	PT1-Н1	PT2-Н1	PT3-Н1	PT4-Н1	PT5-Н1	РЧС9-Н1	-	-
	Тип кабеля, шинпровода	ППГнг(А) -HF 5х2,5	ППГнг(А) -HF 5х2,5	ППГнг(А) -HF 5х2,5	ППГнг(А) -HF 5х2,5	ППГнг(А) -HF 5х4	ППГнг(А) -HF 3х2,5	ППГнг(А) -HF 3х2,5	ППГнг(А) -HF 5х4	ППГнг(А) -HF 3х2,5	ППГнг(А) -HF 3х2,5	-	-
	Длина, м	30	35	40	55	15	15	15	25	25	30	-	-
	Способ прокладки	в лотке, на скобах	в лотке, на скобах	в лотке, на скобах	в лотке, на скобах	в лотке, в трубе, в кабель-канале	в лотке, в трубе, в кабель-канале	в лотке, в трубе, в кабель-канале	в лотке, в трубе, в кабель-канале	в лотке, в трубе, в кабель-канале	в лотке, в трубе	-	-
	ΔU, %	0,2	0,2	0,2	0,3	0,6	1,5	1,5	0,9	2,5	0,1	-	-
Место расположения		102	102	102	101	102	102	102	102	102	102	-	-

ПОДЛИННИК
В АО "ИПРОМАШПРОМ"

Примечания:

1. Коэффициент использования Ки применяется на вводе в щит.

1727 - 1/9-52 - ЭМ1.1							
АО «МЕТРОВАГОНМАШ»							
Изм.	Кол.уч.	Лист	№ док.	Подп.	Дата		
Разраб.	Сапожников				14.04.2023г.		
Проверил	Куликова				14.04.2023г.		
«Реконструкция цеха № 417 под размещение испытательного центра», расположенного по адресу: Московская область, г.о. Мытищи, ул. Колонцова, 4» (1-й этап)					Стадия	Лист	Листов
					Р	4	
Н. контр. Сухова					АО "ИПРОМАШПРОМ" ЭТО		
Гл. спец. Куликова							