


Инв. № подл.	2023.141 3	Подп. и дата	Взам. инв. №	Согласовано

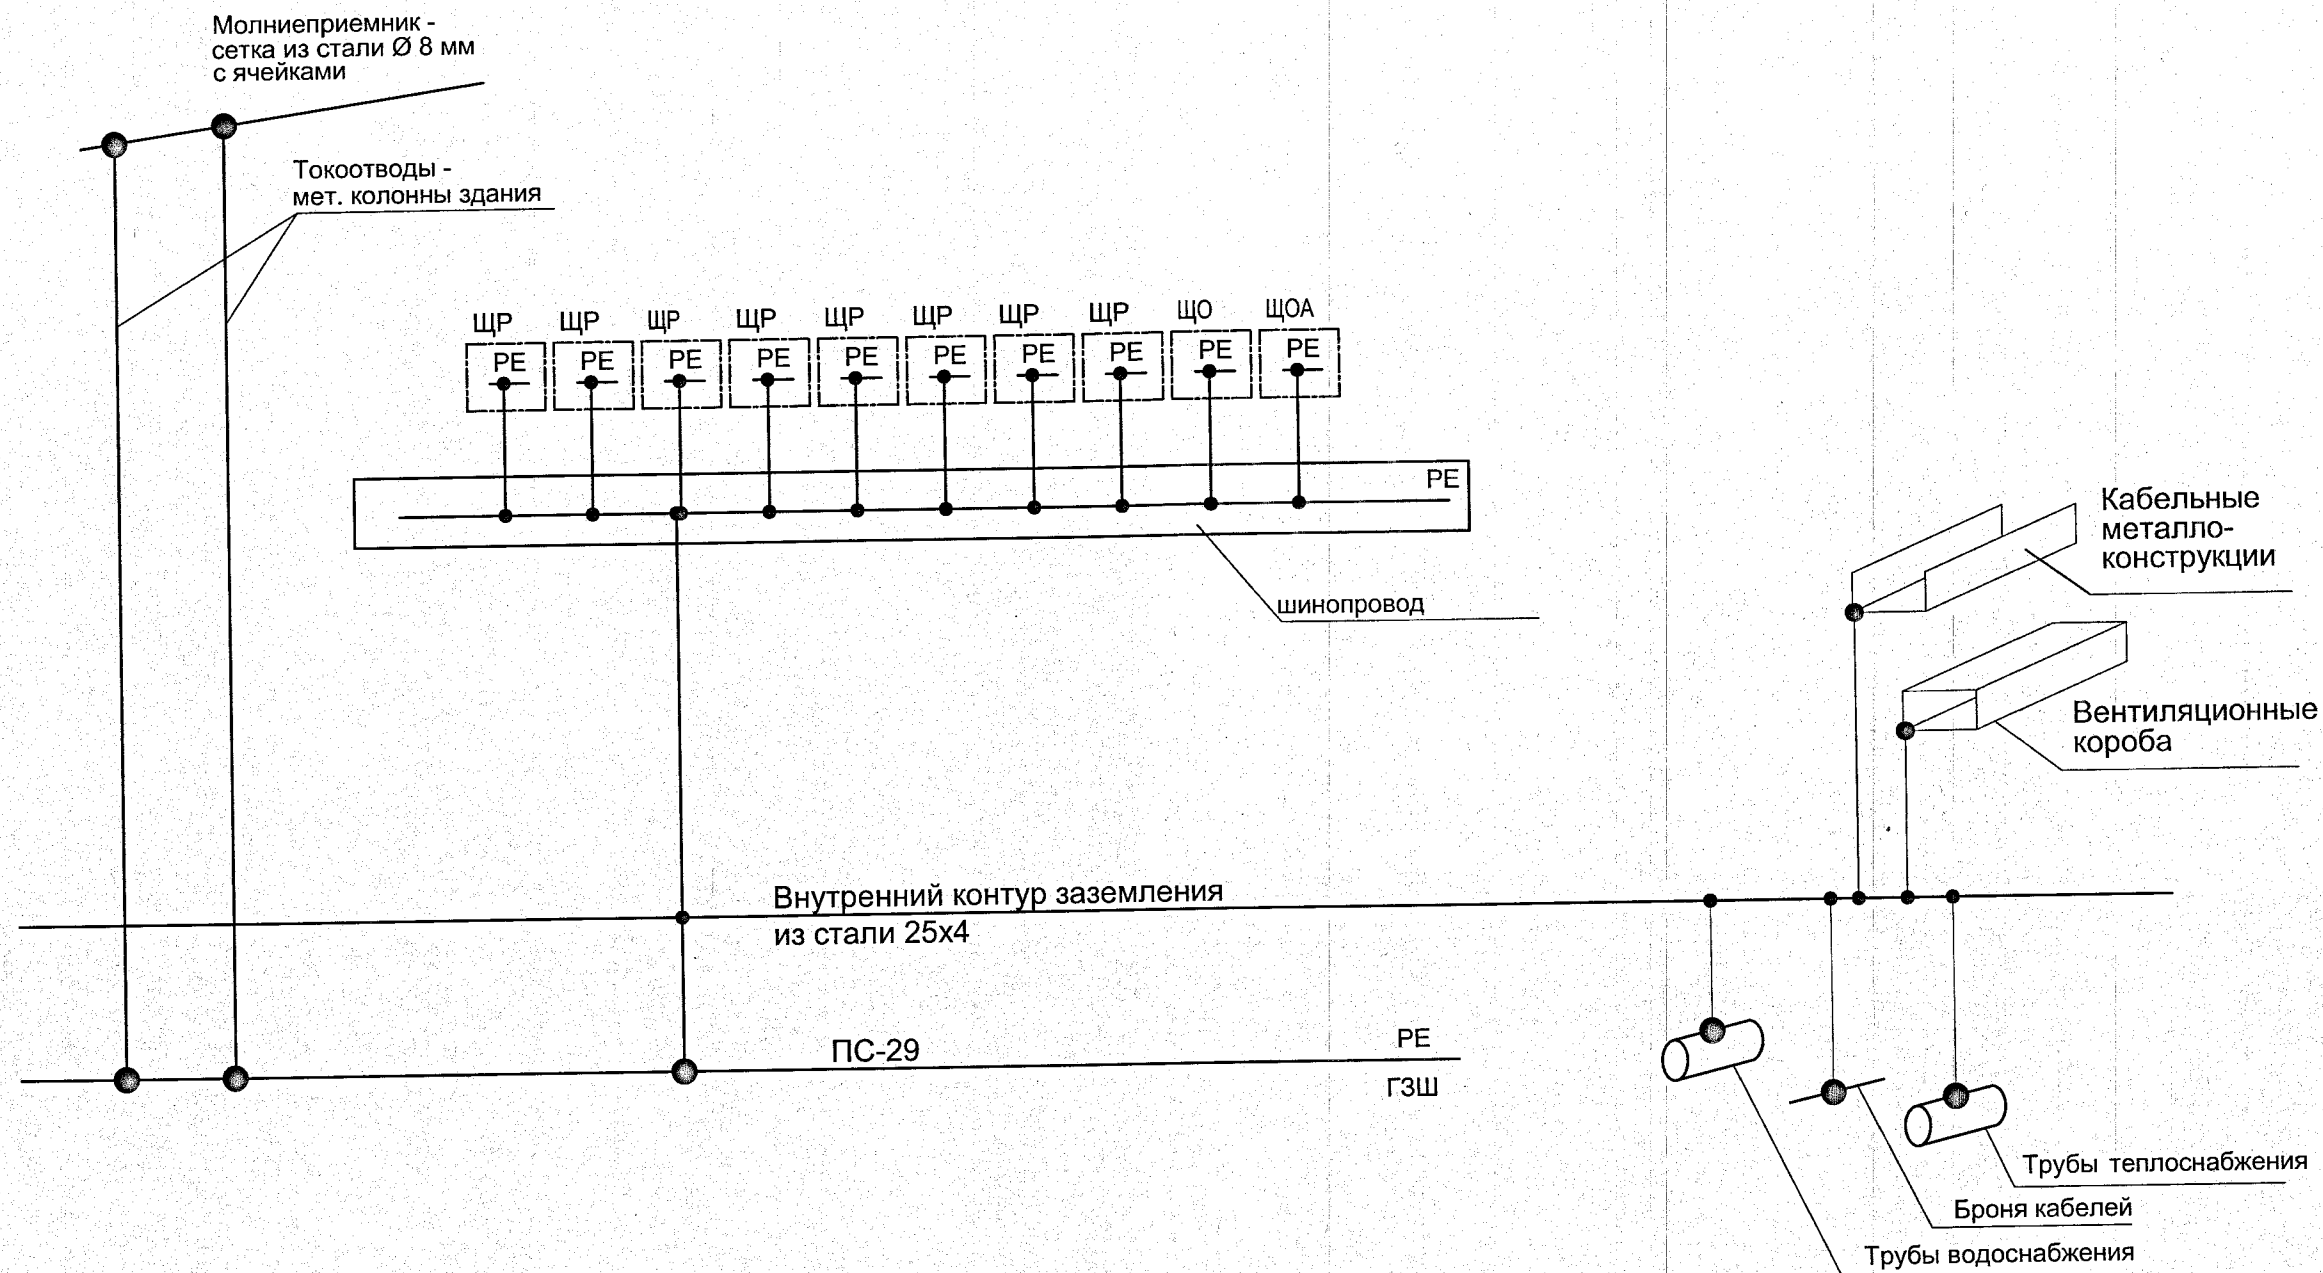

ПОДЛИННИК
В АО "ИПРОМАШПРОМ"

						1727-1/9-52-ЭМЗ.1			
						АО "МЕТРОВАГОНМАШ"			
Изм.	Кол. уч.	Лист	№ док.	Подп.	Дата	«Размещение цеха № 417 под размещение испытательного центра» расположенного по адресу: Московская область, г.о. Мытищи, ул. Колонцова, 4» (1-й этап)	Стадия	Лист	Листов
Разработал		Куликова			13.04.23		Р	3	
Проверил		Сапожников			13.04.23				
Н.контр.		Сухова			13.04.23	Схема заземления и уравнивания потенциалов	АО «ИПРОМАШПРОМ» ЭТО		
Рук.ЭТО		Юрков			13.04.23				
						Формат А3			