


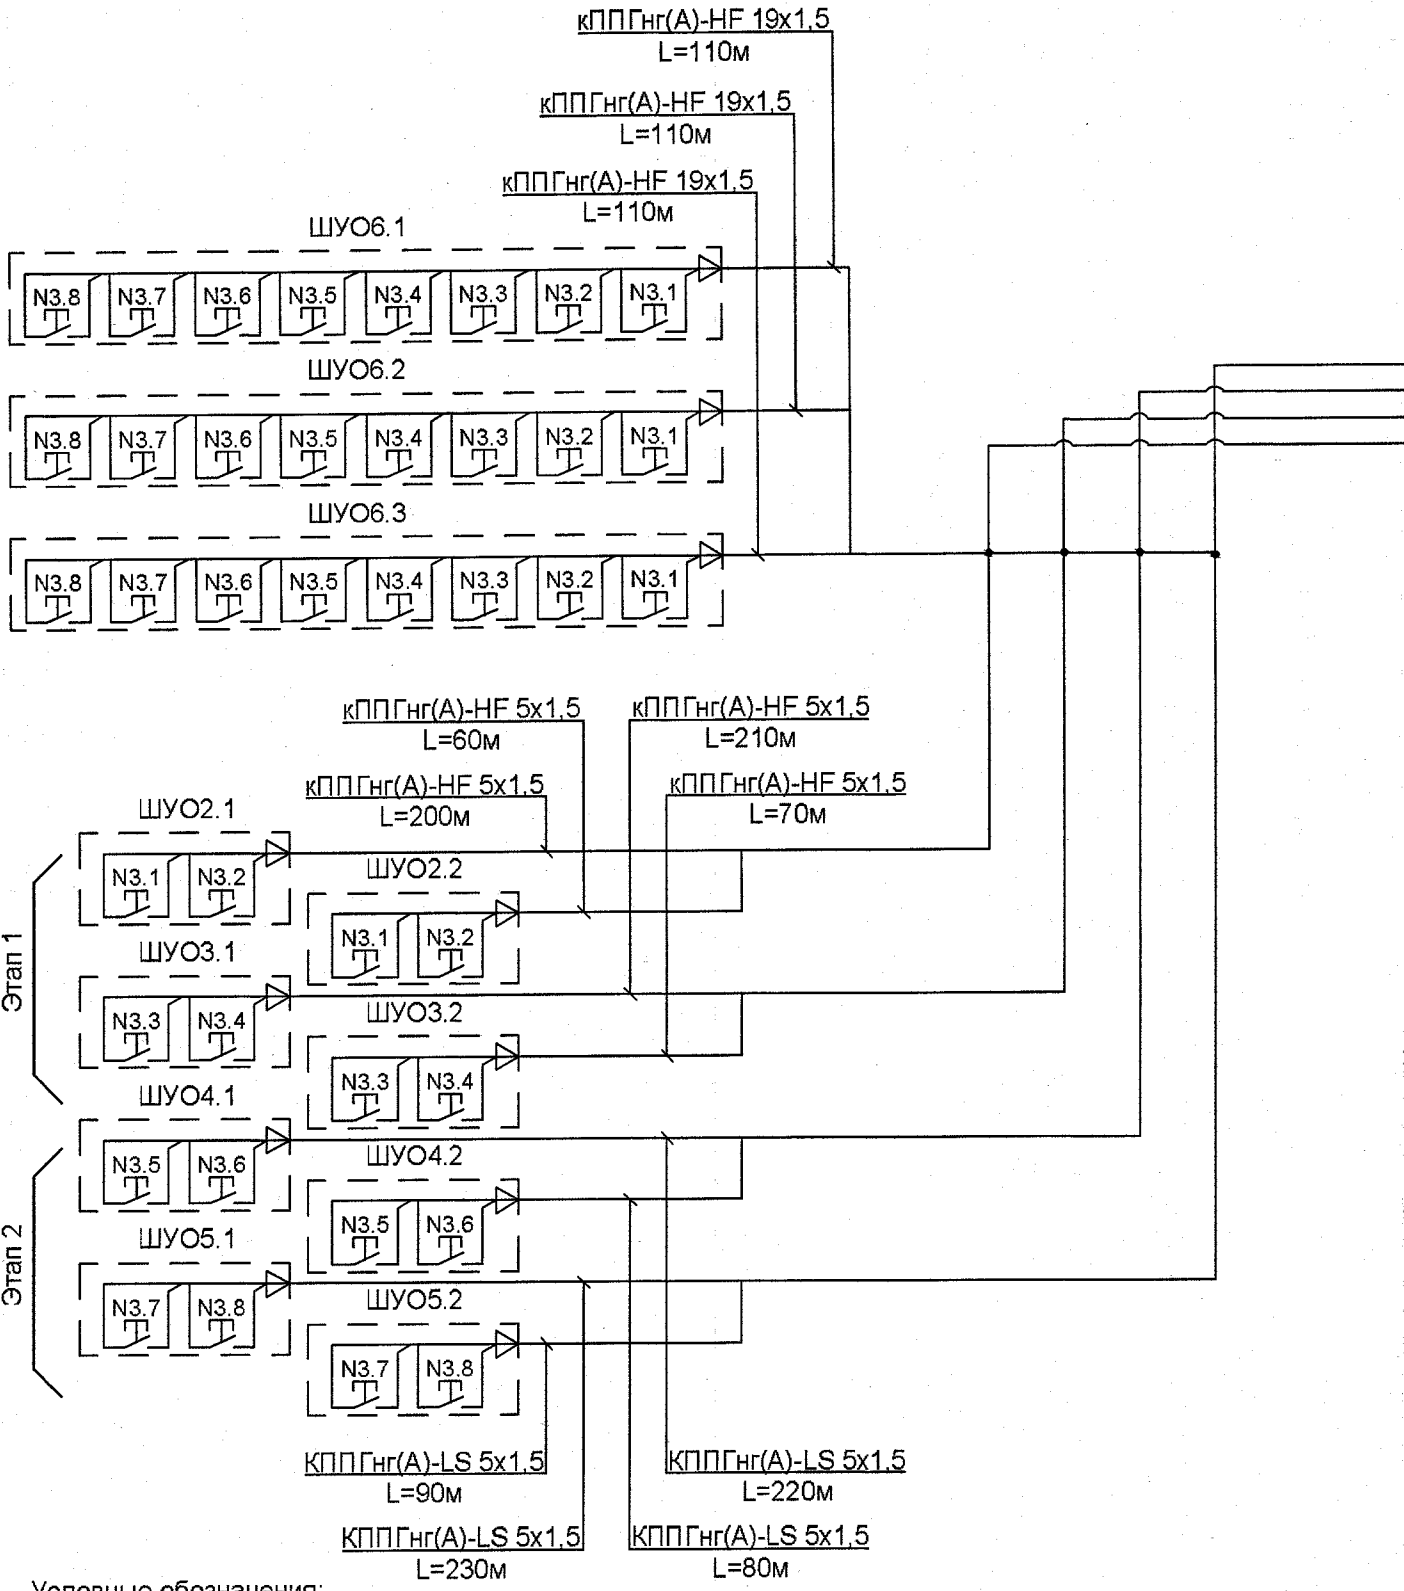

Условные обозначения:


 -канал импульсного реле

 -Кнопочный выключатель на DIN-рейку без фиксации положения, со световым индикатором

Примечания:

1. Настройку импульсного реле производить в соответствии с документацией завода-изготовителя.

2. В строке "Длина" через точку с запятой указано: первое значение - суммарная длина линии, второе значение - длина линии до самого дальнего потребителя.

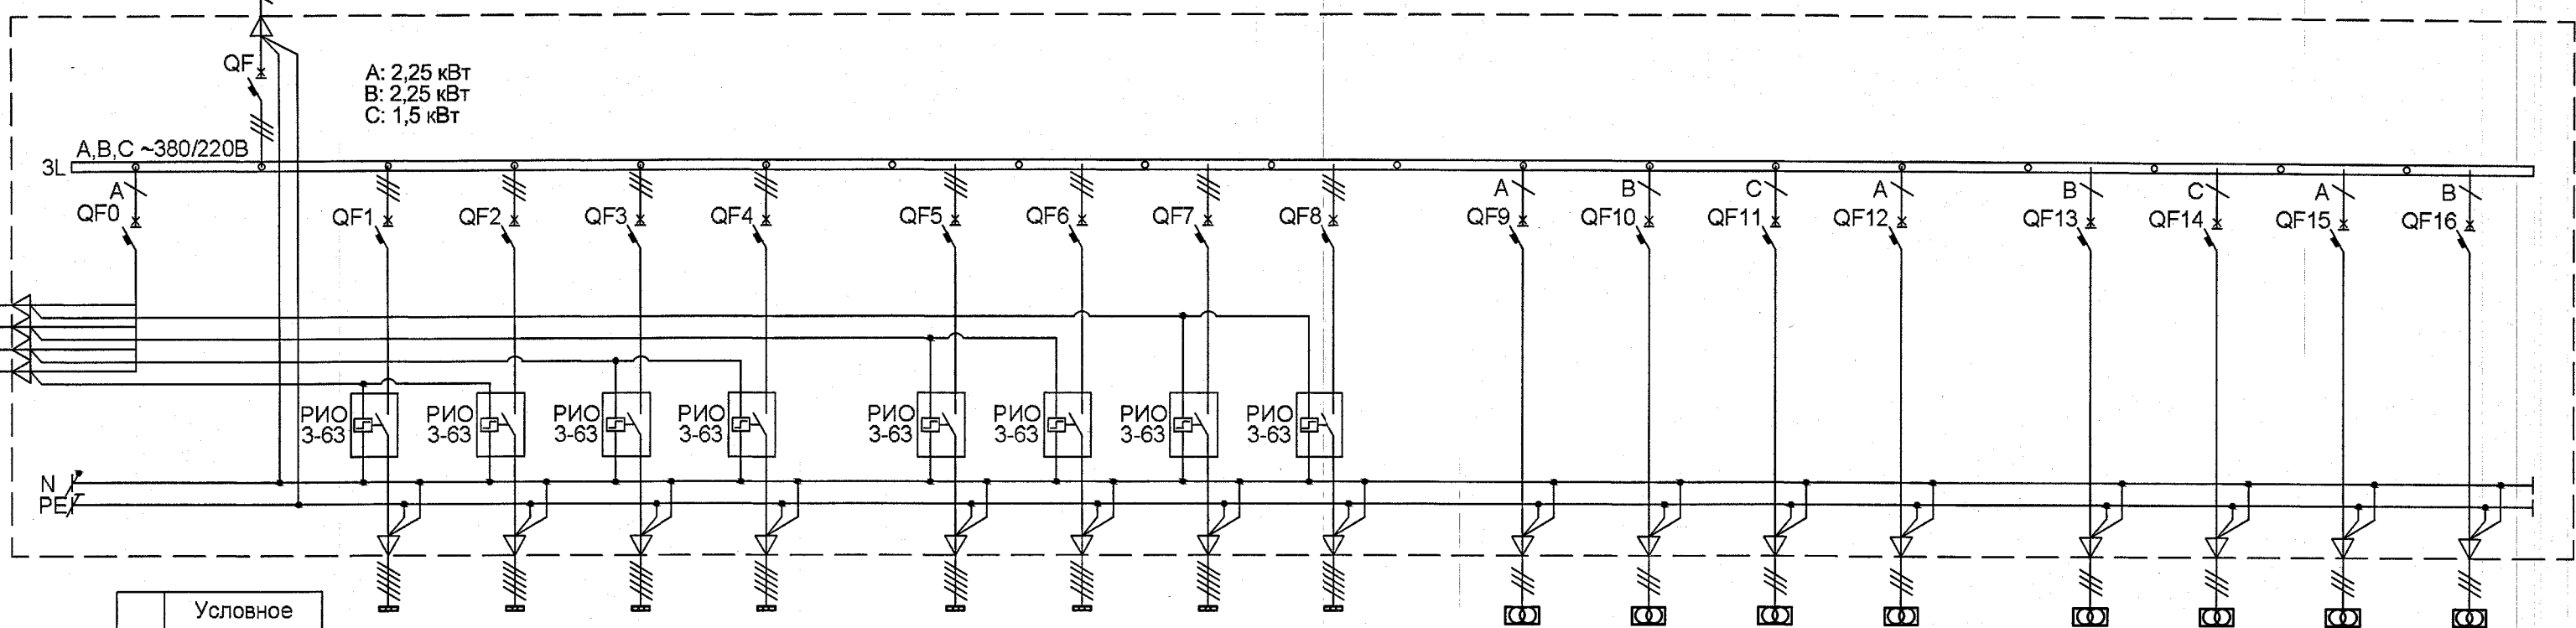

Потребитель линии	Условное обозначение			
	Маркировка	N3.1	N3.2	N3.3
Авт. выкл.	Тип, наим. потребителя, марка комплекта док-ии	Светильники рабочего освещения в смотровой канаве	Светильники рабочего освещения в смотровой канаве	Светильники рабочего освещения в смотровой канаве
	Мощность, кВт	1,07	1,05	1,04
	cosφ	0,9	0,9	0,9
	Ток, А	1,8	1,8	1,8
Линия	Тип	OptiDin BM63 C 3p	OptiDin BM63 C 3p	OptiDin BM63 C 3p
	Ином, А	16	16	16
	Обозначение	N3.1-H1	N3.2-H1	N3.3-H1
	Тип кабеля, шинпровода	ППГнг(А) -HF 5x2,5	ППГнг(А) -HF 5x2,5	ППГнг(А) -HF 5x2,5
Этап 1	Длина, м.	205/205	210/210	210/210
	Способ прокладки	В лотке; г.тр. d32; ст. тр. d32;	В лотке; г.тр. d32; ст. тр. d32;	В лотке; г.тр. d32; ст. тр. d32;
	ΔU, %	1,1	1,1	1,1
	№ помещ.	102	102	102
Этап 2	Обозначение	N3.5-H1	N3.6-H1	N3.7-H1
	Тип кабеля, шинпровода	ППГнг(А) -HF 5x2,5	ППГнг(А) -HF 5x2,5	ППГнг(А) -HF 5x2,5
	Длина, м.	220/220	230/230	230/230
	Способ прокладки	В лотке; г.тр. d32; ст. тр. d32;	В лотке; г.тр. d32; ст. тр. d32;	В лотке; г.тр. d32; ст. тр. d32;
Этап 1	ΔU, %	1,2	1,2	1,2
	№ помещ.	102	102	101
Этап 2	Обозначение	N6.1-H1	N6.2-H1	N6.3-H1
	Тип кабеля, шинпровода	ППГнг(А) -HF 3x2,5	ППГнг(А) -HF 3x2,5	ППГнг(А) -HF 3x2,5
	Длина, м.	148/148	225/225	158/158
	Способ прокладки	В лотке; г.тр. d32; ст. тр. d32;	В лотке; г.тр. d32; ст. тр. d32;	В лотке; г.тр. d32; ст. тр. d32;
Этап 1	ΔU, %	1,1	1,7	1,2
	№ помещ.	102	102	102
Этап 2	Обозначение	N6.5-H1	N6.6-H1	N6.7-H1
	Тип кабеля, шинпровода	ППГнг(А) -HF 3x2,5	ППГнг(А) -HF 3x2,5	ППГнг(А) -HF 3x2,5
	Длина, м.	175/175	250/250	168/168
	Способ прокладки	В лотке; г.тр. d32; ст. тр. d32;	В лотке; г.тр. d32; ст. тр. d32;	В лотке; г.тр. d32; ст. тр. d32;
Этап 1	ΔU, %	1,3	1,9	1,3
	№ помещ.	102	102	101

Имя РУ

ЩО2

Мощность, кВт

Р_у 22,49

Р_р 10,49

cosφ

0,9

Ток

Ир, А

24,6

Защита

IP

44

Наименование и назначение

QF, Ввод

Тип

OptiDin BM 63C 3p

Ином, А

32

ПОДПИСЬ

В АО "ИПРОМАШПРОМ"

Изм.

Кол.уч.

Лист

№ док.

Подп.

Дата

Разраб.

Селихов

14.04.2023г.

Проверил

Куликова

14.04.2023г.

Н. контр.

Сухова

14.04.2023г.

Рук. ЭТО

Юрков

14.04.2023г.

1727 - 1/9-52 - ЭО1

АО «МЕТРОВАГОНМАШ»

«Реконструкция цеха № 417 под размещение испытательного центра», расположенного по адресу: Московская область, г.о. Мытищи, ул. Колонцова, 4» (1-й этап)

Стадия

Лист

Р

5

АО "ИПРОМАШПРОМ"

ЭТО