



Заказчик: **Общество с ограниченной ответственностью
«ЕвроХим Терминал Усть-Луга»**

**ТЕРМИНАЛ ПО ПЕРЕВАЛКЕ МИНЕРАЛЬНЫХ
УДОБРЕНИЙ В МОРСКОМ ТОРГОВОМ ПОРТУ УСТЬ-
ЛУГА. БЕРЕГОВЫЕ ОБЪЕКТЫ ТЕРМИНАЛА**

Рабочая документация

Крытый склад № 1

Конструкции металлические

Площадки и лестница кливленд-каскада

1632-2021-3.1-КМ.6

Арх. № 20735



Заказчик: **Общество с ограниченной ответственностью
«ЕвроХим Терминал Усть-Луга»**

**ТЕРМИНАЛ ПО ПЕРЕВАЛКЕ МИНЕРАЛЬНЫХ
УДОБРЕНИЙ В МОРСКОМ ТОРГОВОМ ПОРТУ УСТЬ-
ЛУГА. БЕРЕГОВЫЕ ОБЪЕКТЫ ТЕРМИНАЛА**

Рабочая документация

Крытый склад № 1

Конструкции металлические

Площадки и лестница кливленд-каскада

1632-2021-3.1-КМ.6

Арх. № 20735

Главный инженер проекта

А.И. Богун

2024

СОГЛАСОВАНО				
	Взам. инв. №			
	Подпись и дата			
	Инв. № подл.			

**Общество с ограниченной ответственностью
"БОЛЬШЕПРОЛЕТ"**

**«ТЕРМИНАЛ ПО ПЕРЕВАЛКЕ
МИНЕРАЛЬНЫХ УДОБРЕНИЙ
В МОРСКОМ ТОРГОВОМ ПОРТУ УСТЬ-ЛУГА.
БЕРЕГОВЫЕ ОБЪЕКТЫ ТЕРМИНАЛА»**

РАБОЧАЯ ДОКУМЕНТАЦИЯ

**Крытый склад №1.
Конструкции металлические
Площадки и лестница кливленд-каскада**

1632-2021-3.1-КМ6



Генеральный директор

Д.А. Фурман

CRS-1632-2021-3.1-КМ6_0_0_RU_IFC.pdf


г. Санкт-Петербург 2024г.

Согласовано					
Взам. инв. №					
Подп. и дата					
Инв. № подл.					

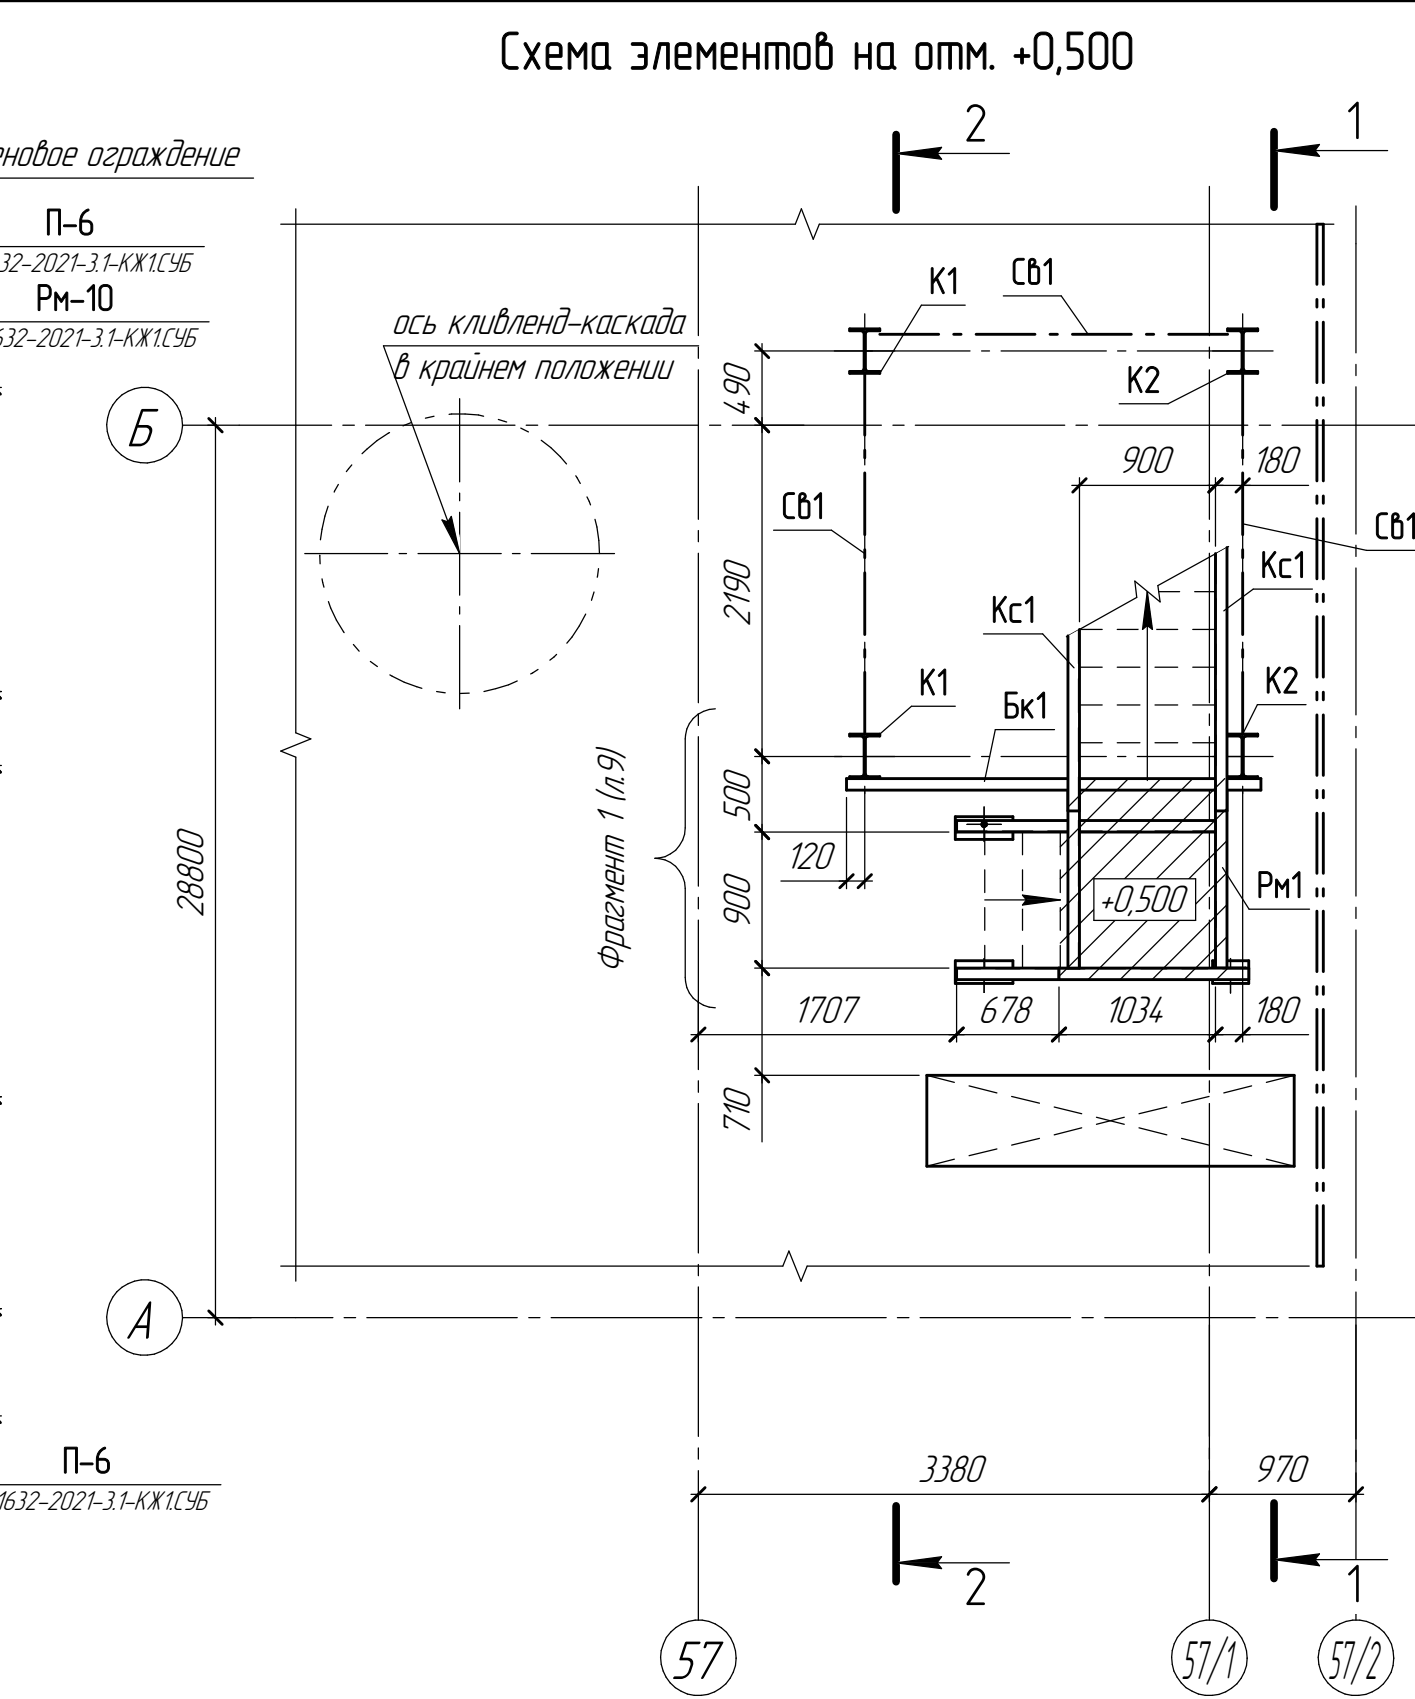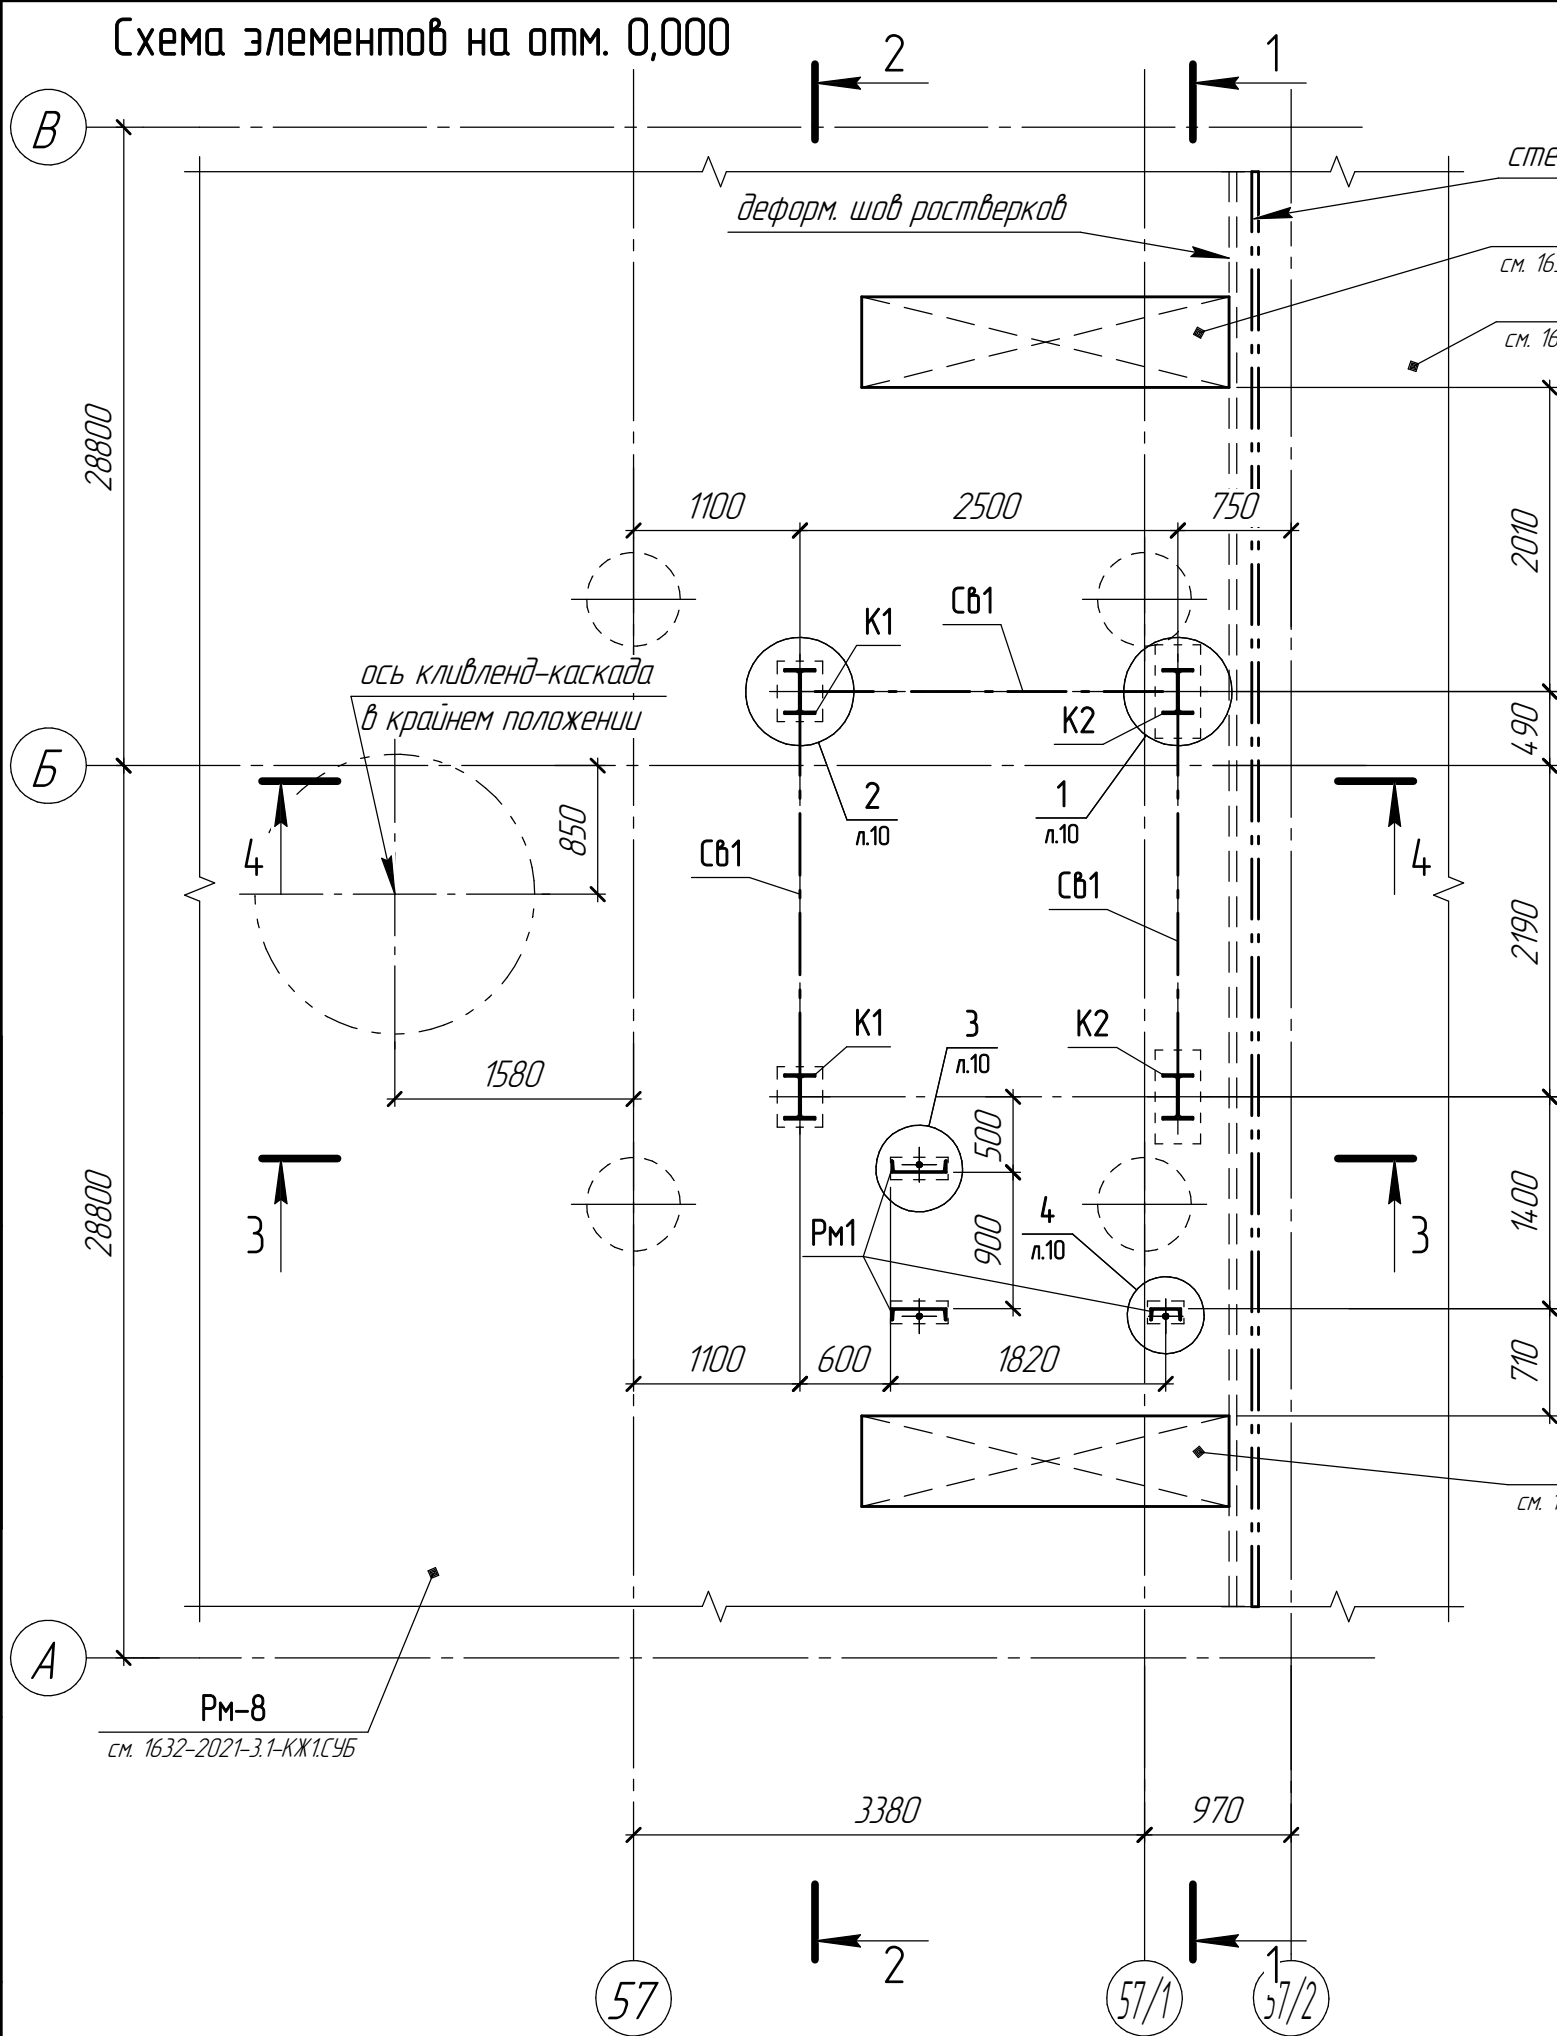

Ведомость элементов см. л. 4.

Схема элементов на отм. +5,900, +11,300, +16,700, +22,100


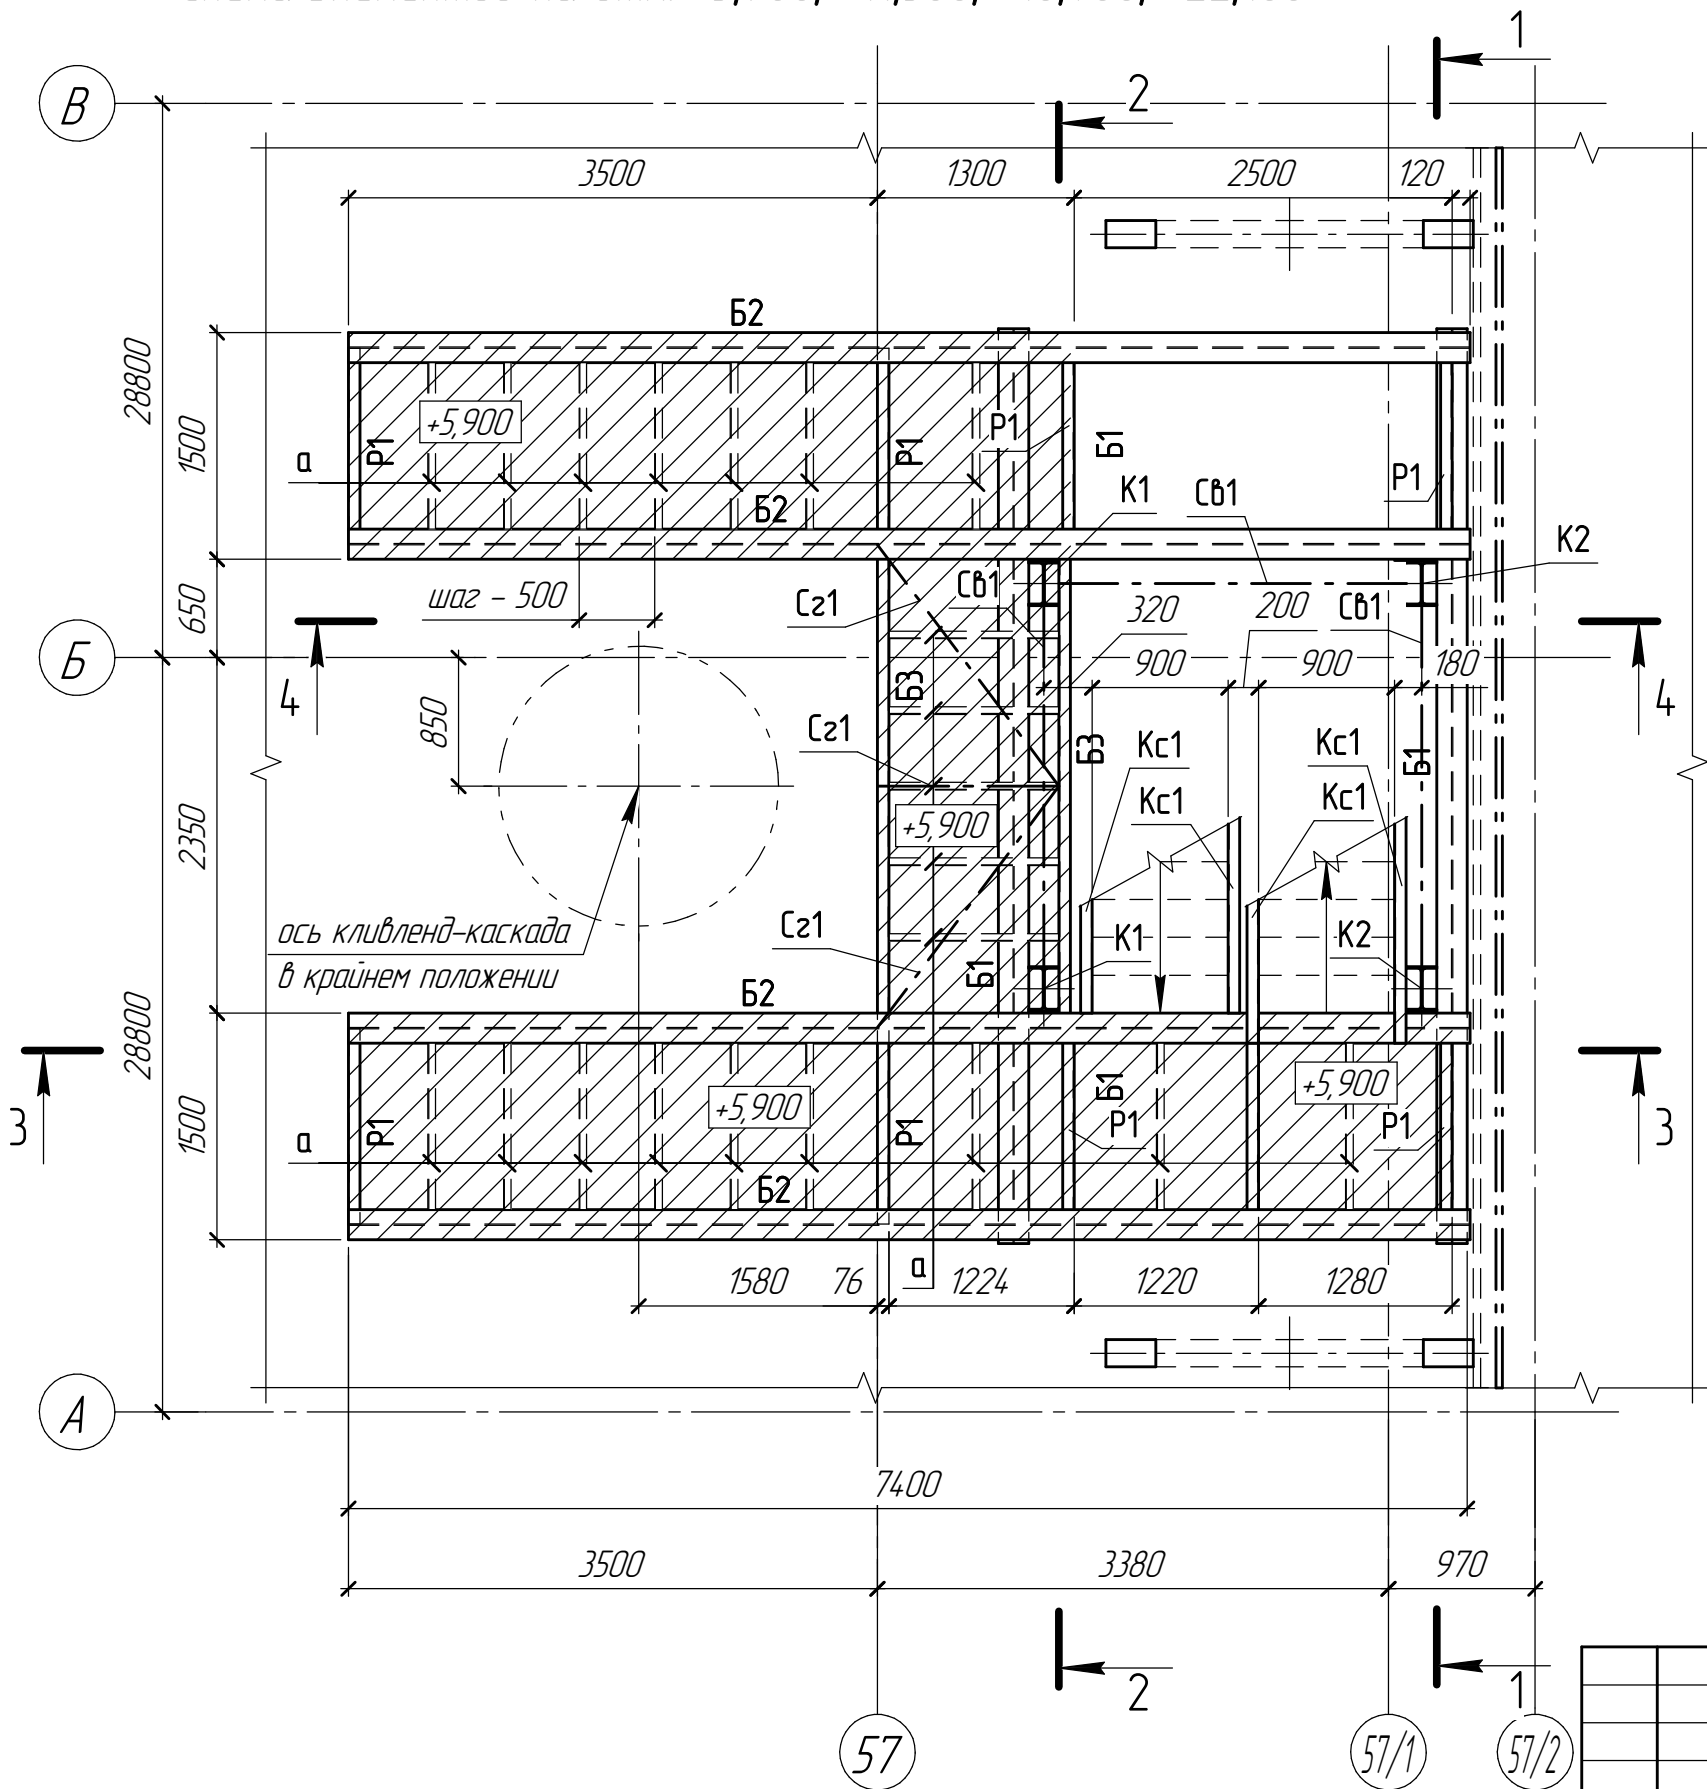


Ведомость элементов см. л. 4.


Согласовано					
Взам. инв. №					
Подп. и дата					
Инв. № подл.					

						1632-2021-3.1-КМ6		
						Терминал по перевалке минеральных удобрений в морском торговом порту Усть-Луга. Береговые объекты Терминала. Крытые склады		
Изм.	Кол.ч.	Лист	№ док.	Подп.	Дата	Крытый склад №1. Конструкции металлические. Площадки и лестница кливленд-каскада	Стадия	Лист
Разработал		Виноградов		Вин	07.2024		Р	5
Н.контр.		Крицин			07.2024	Схемы элементов на отм. +5,900, +11,300, +16,700, +22,100	ООО "Большепролет"	
						Формат А3		

Согласовано	
Взам. инв. №	
Подп. и дата	
Инв. № подл.	

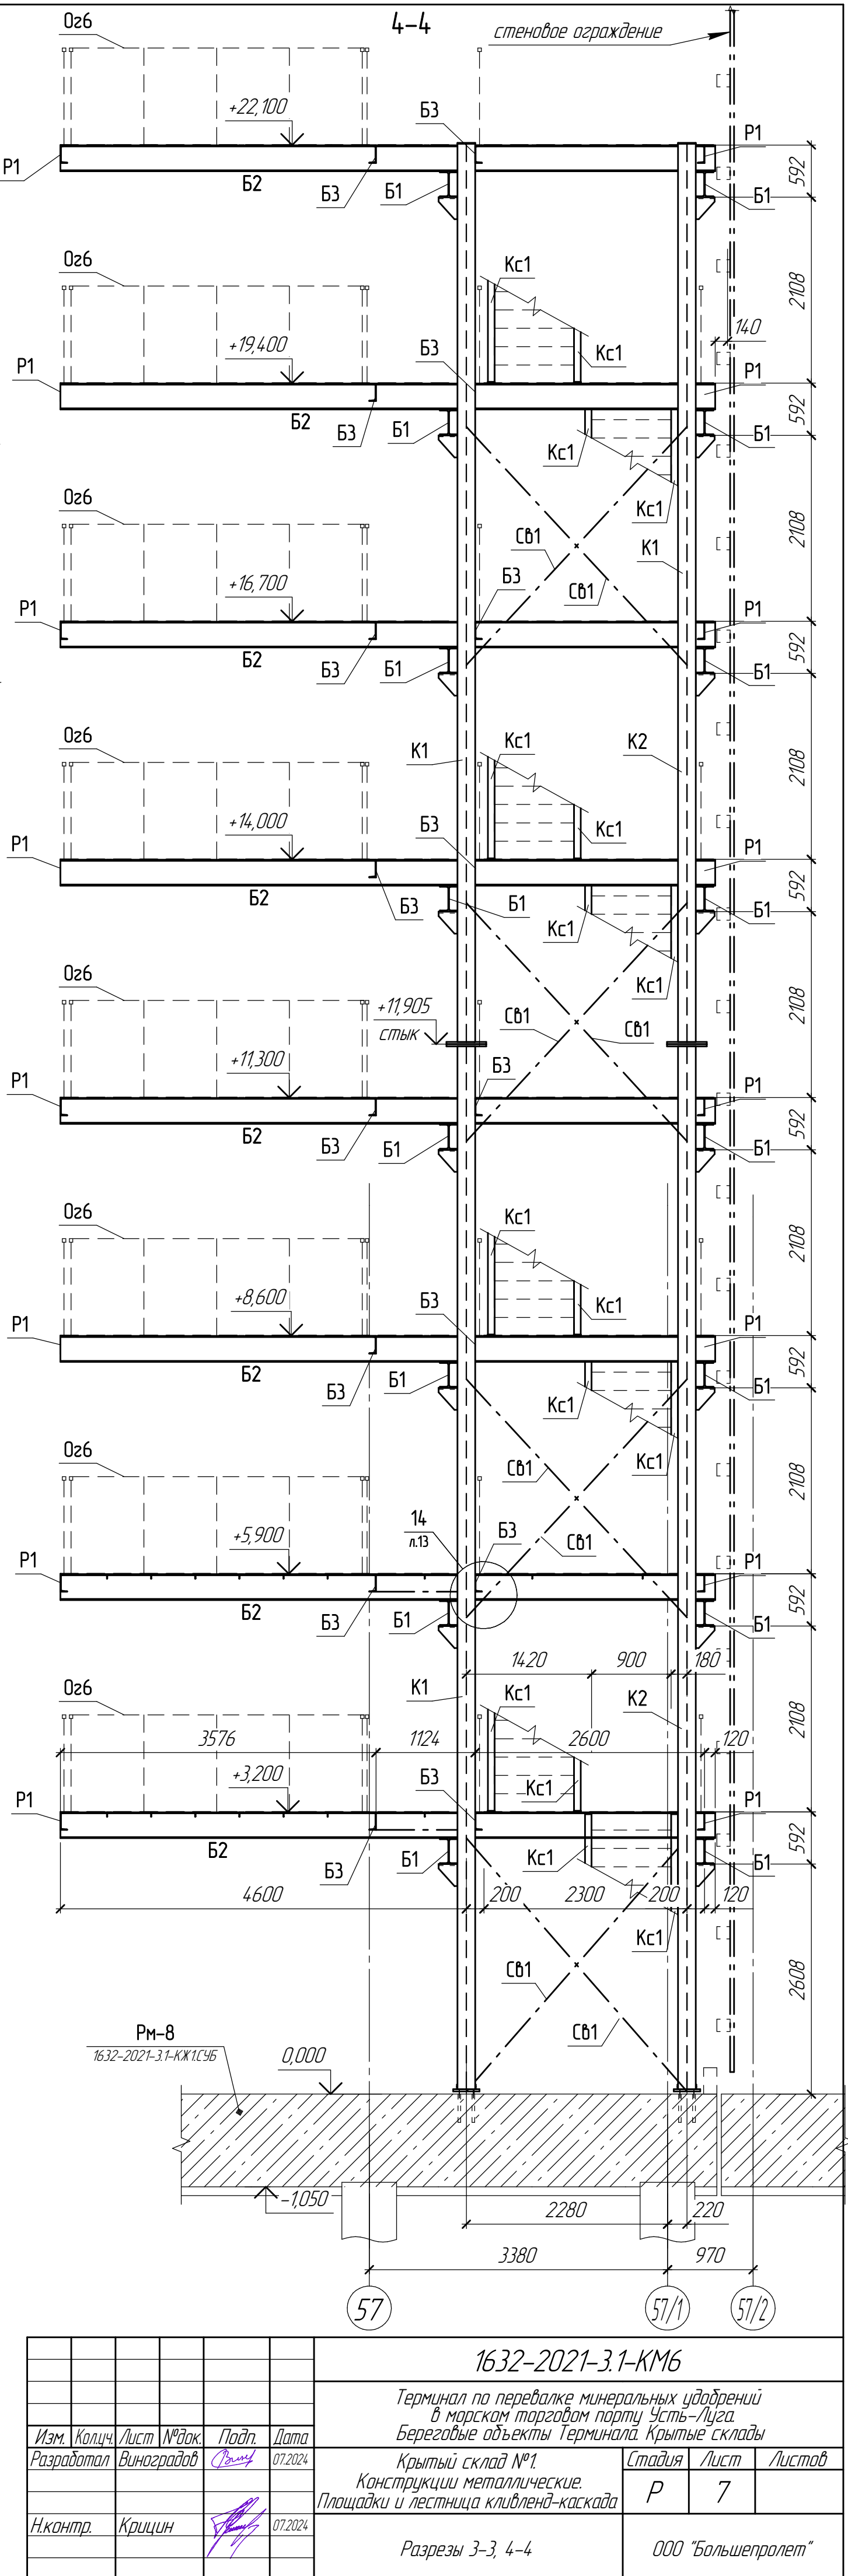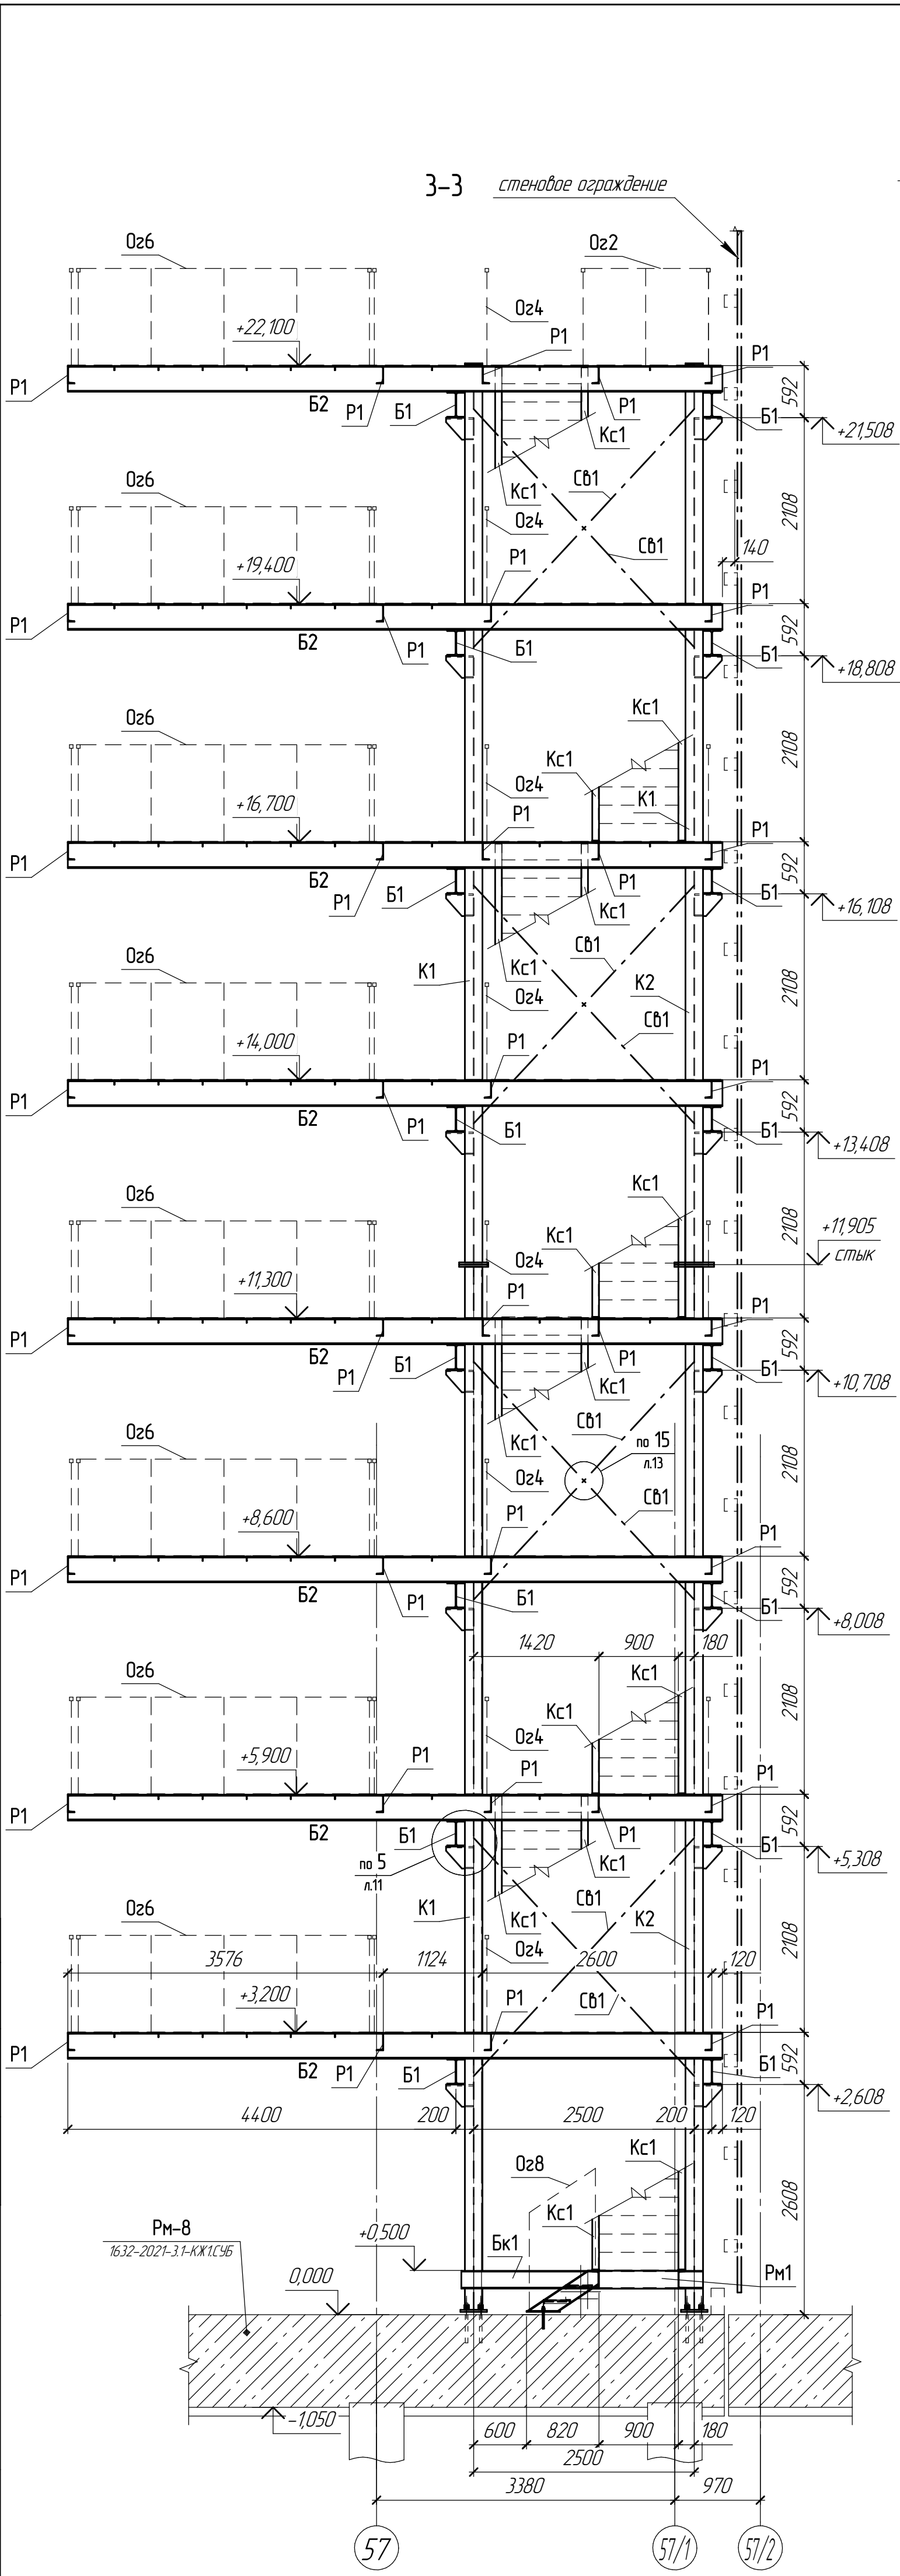

						1632-2021-3.1-КМ6		
						Терминал по перевалке минеральных удобрений в морском торговом порту Усть-Луга. Береговые объекты Терминала. Крытые склады		
Изм.	Коллч.	Лист	№ док.	Подп.	Дата	Крытый склад №1. Конструкции металлические. Площадки и лестница кливленд-каскада	Стадия	Лист
Разработал	Виноградов	Вин			07.2024		Р	7
Н.контр.	Крицин				07.2024			
						Разрезы 3-3, 4-4	ООО "Большепролет"	
						Формат А2		

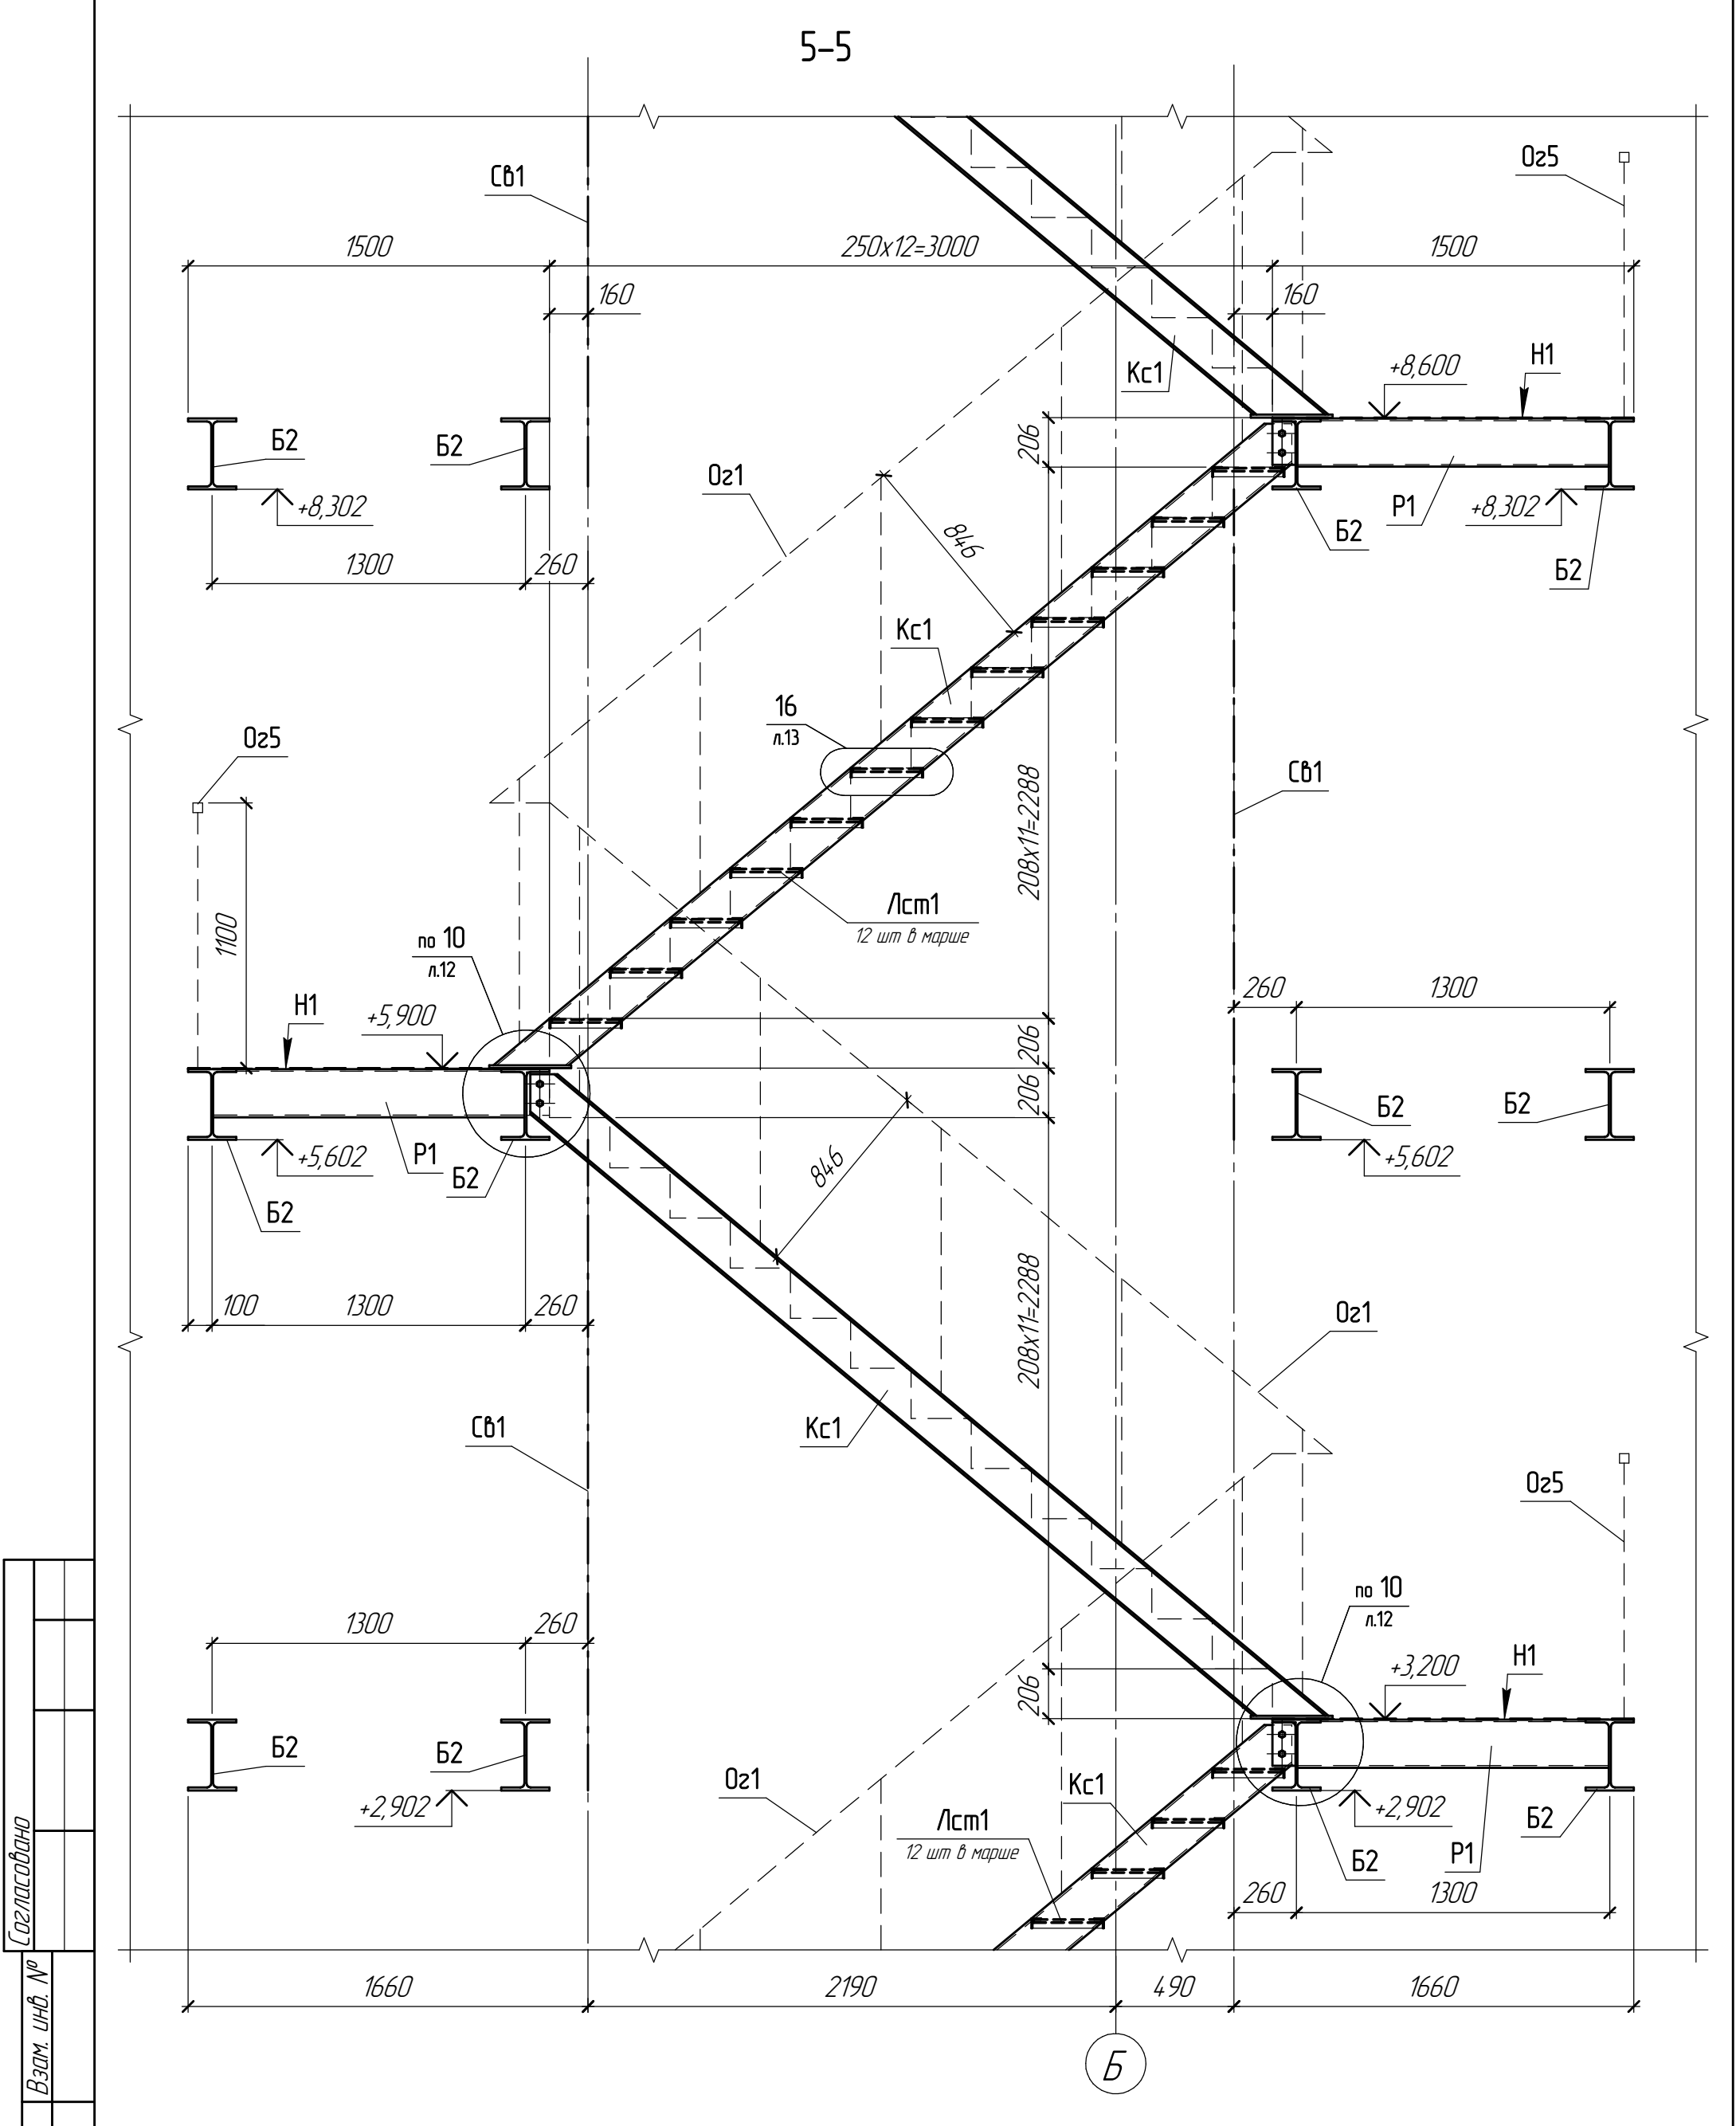

Согласовано					
Взам. инв. №					
Подп. и дата					
Инв. № подл.					

						1632-2021-3.1-КМ6		
						Терминал по перевалке минеральных удобрений в морском торговом порту Усть-Луга. Береговые объекты Терминала. Крытые склады		
Изм.	Колуч.	Лист	№ док.	Подп.	Дата	Крытый склад №1. Конструкции металлические. Площадки и лестница клибленд-каскада	Стадия	Лист
Разработал	Виноградов	Вин	07.2024				Р	8
Н.контр.	Крицин		07.2024			Разрез 5-5	ООО "Большепролет"	

