1 – 1 (6-1м)

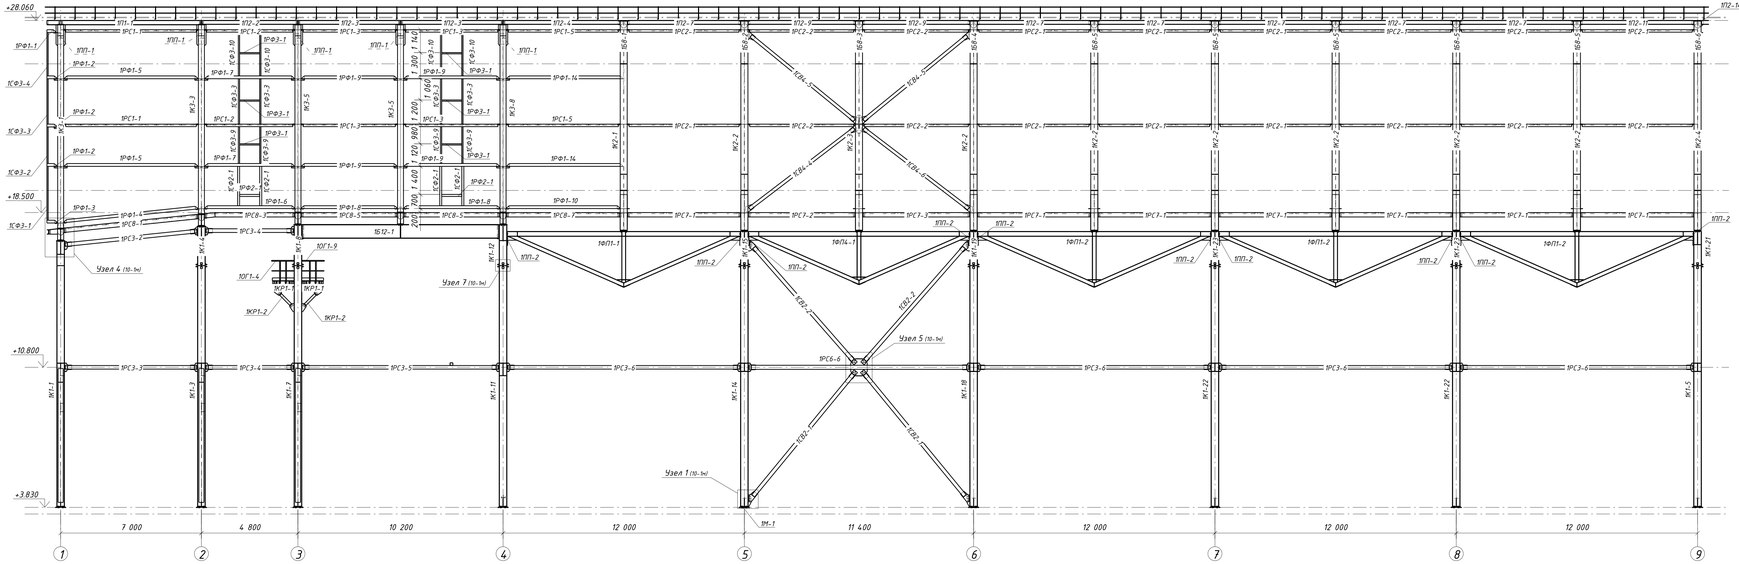

3 – 3 (6-1м)

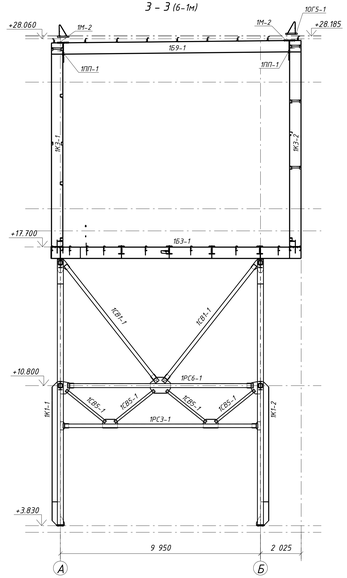

4 – 4 (6-1м)

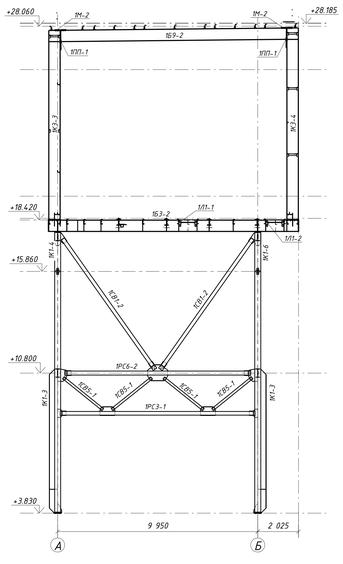

2 – 2 (6-1м)

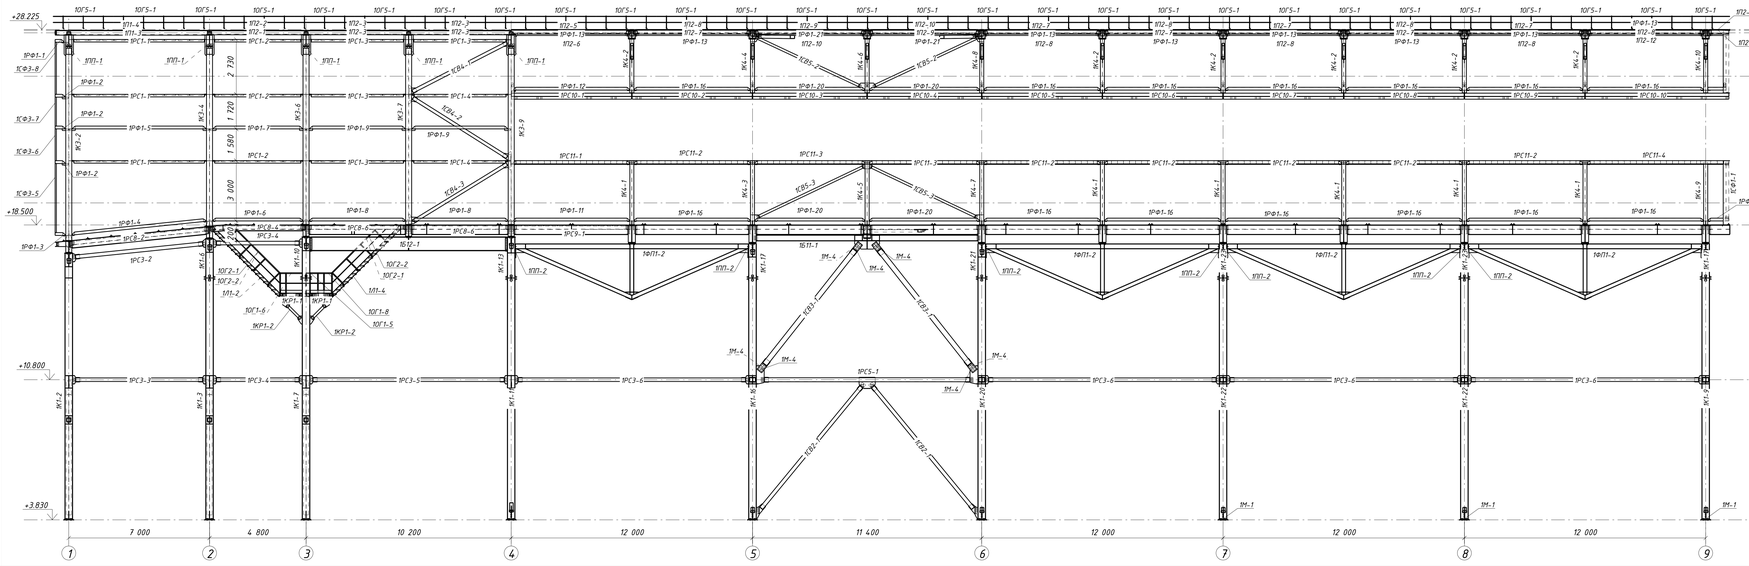

5 – 5 (6-1м)

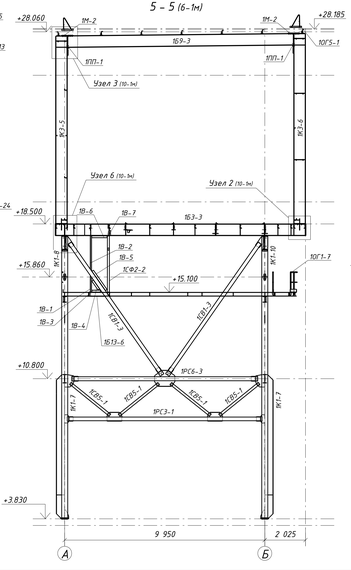

6 – 6 (6-1м)

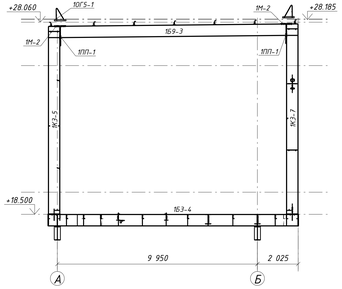

1. Комплект чертежей разработан на основании комплекта чертежей КМ шифра 1632-2021-2.1.3-КМ шм.1, разработанного МОРСТРОЙТЕХНОЛОГИЯ.
2. Лист с общими данными см.л. 1, ведомость рабочих чертежей см.л. 1м, ведомость отправочных марок см.л. 2- 1м, ведомость металла см.л 3- 1м

						1632-2021-2.1.3-КМД		
						Терминал по перевалке минеральных удобрений в морском торговом порту Усть-Луга. Береговые объекты терминала		
Изм.	Кол.уч.	Лист	№док.	Подпись	Дата			
						Конвейерная галерея №3	Стадия	Лист	Листов
							Р	8-1м	1
Проверил		Тюмунов Ю.В.			10.04.22	Разрезы 1-1 ... 6-6 1 очередь. Оси 1-9.	ООО "СОЭКС ИНЖИНИРИНГ"		
Разраб.		Сальников С.С.			10.04.22				

Инв. № подл. | Подп. и дата | Взам. инв. №

1281x594 м

1 – 1 (6-3м)

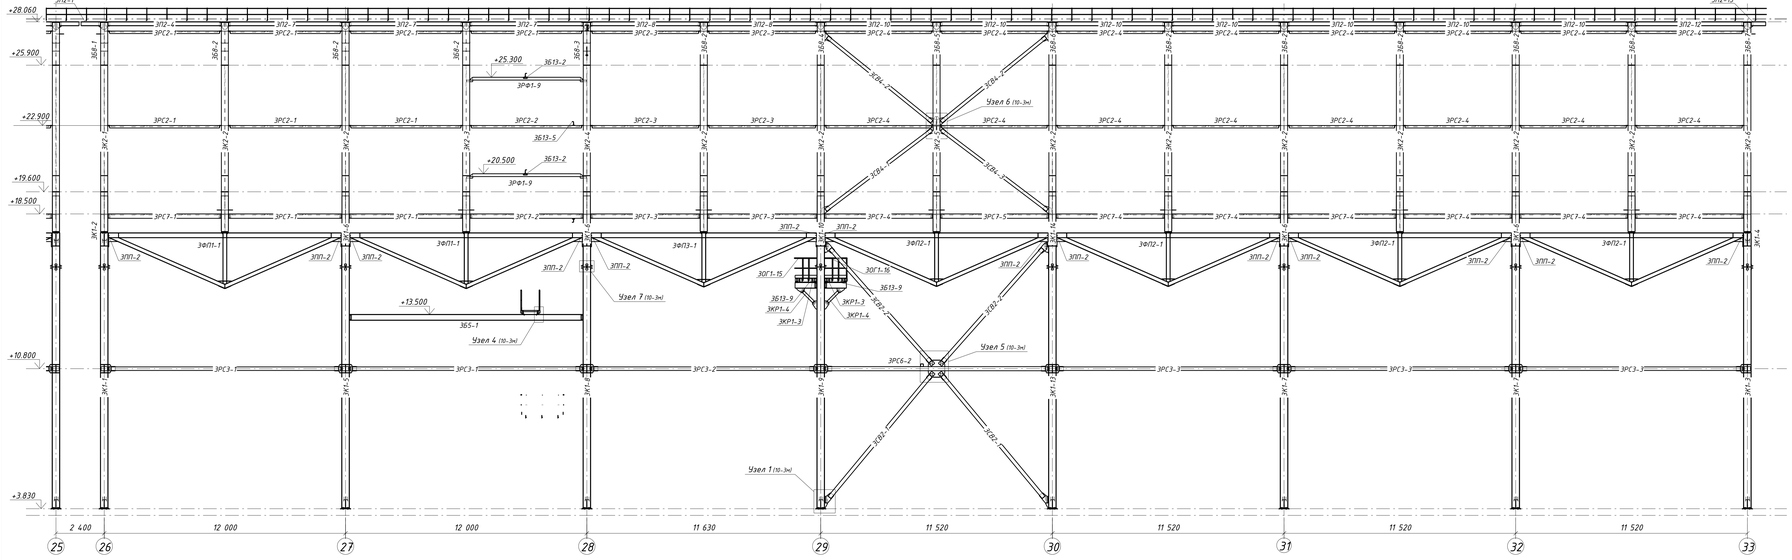

3 – 3 (6-3м)

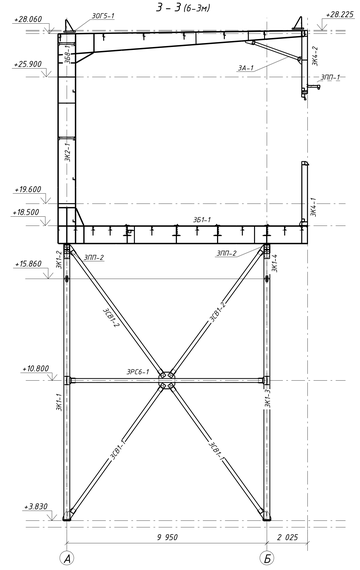

4 – 4 (6-3м)

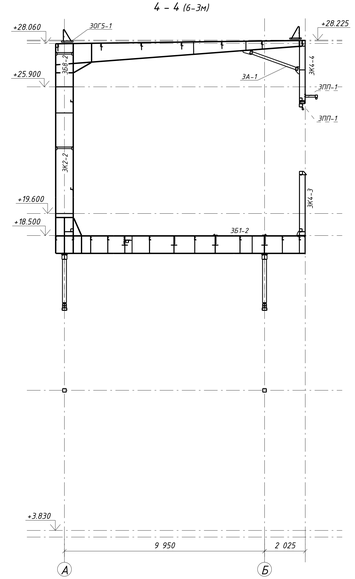

2 – 2 (6-3м)

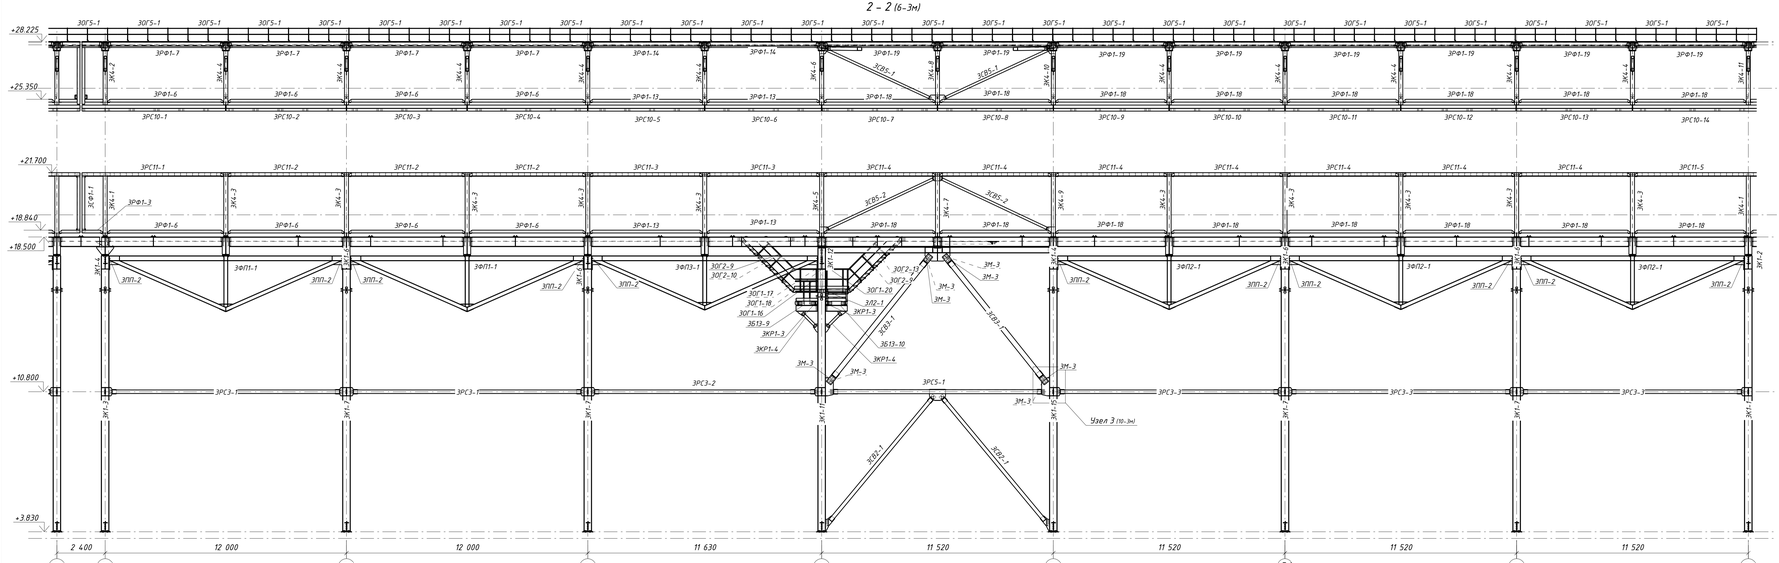

5 – 5 (6-3м)

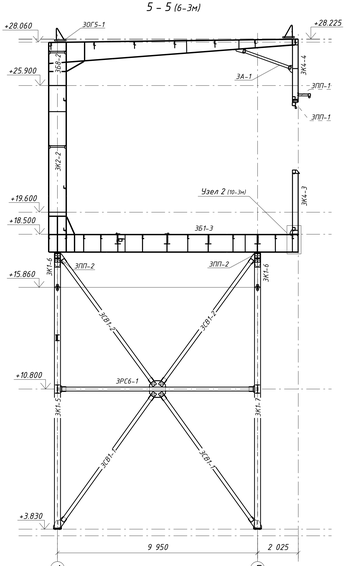

6 – 6 (6-3м)

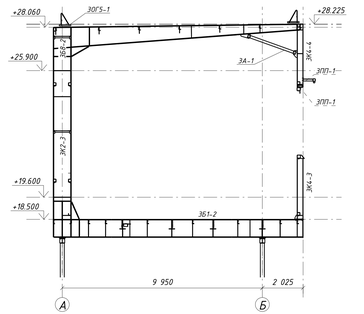

1. Комплект чертежей разработан на основании комплекта чертежей КМ шифра 1632-2021-2.1.3-КМ шм.1, разработанного МОРСТРОЙТЕХНОЛОГИЯ.
2. Лист с общими данными см.л. 1, ведомость рабочих чертежей см.л. 3м, ведомость отправочных марок см.л. 2-3м , ведомость металлов см.л. 3-3м.

							1632-2021-2.1.3-КМД4	
							Терминал по перевалке минеральных удобрений в морском торговом порту Усть-Луга. Береговые объекты терминала	
Изм.	Кол.уч.	Лист	№док.	Подпись	Дата			
							Конвейерная галерея №3	Стадия: Р; Лист: 8-3м; Листов: 1
Проверил		Тюмунов Ю.В.			15.05.24		Разрезы 1-1 ... 6-6. 3 очередь. Оси 26-33.	ООО СОЭКС ИНЖИНИРИНГ
Разраб.		Сальников С.С.			15.05.24			

Инв. № подл. | Подп. и дата | Взам. инв. №

1281x594 м

1 – 1 (6-4м)

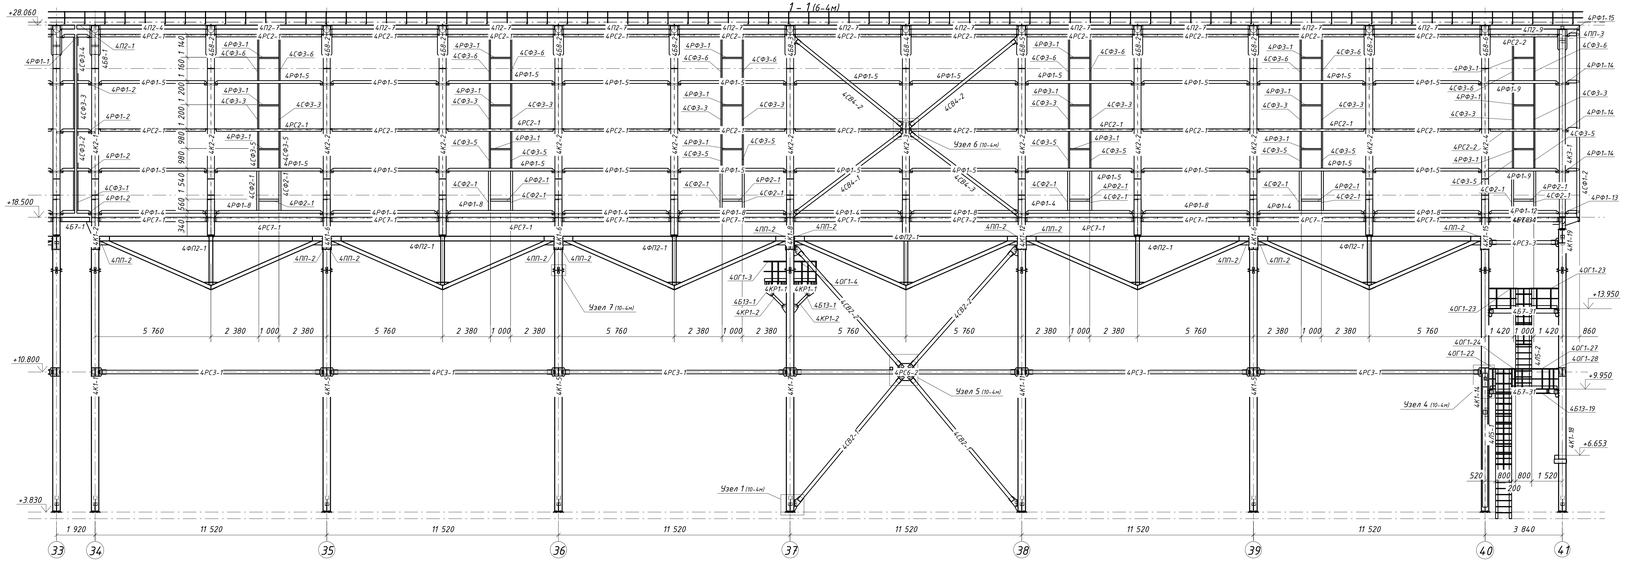

2 – 2 (6-4м)

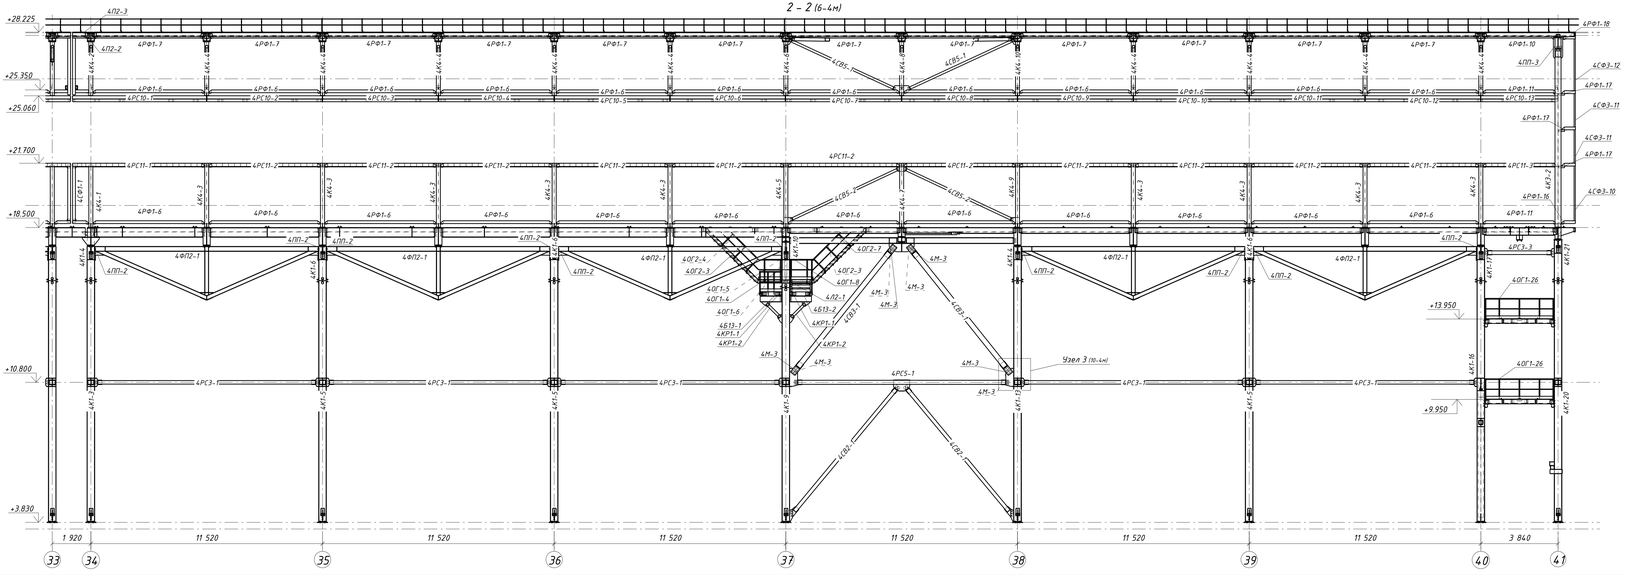

3 – 3 (6-4м)

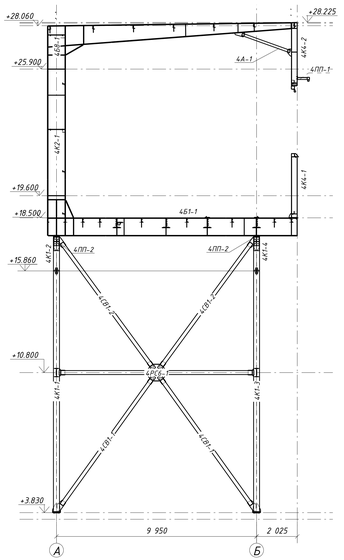

4 – 4 (6-4м)

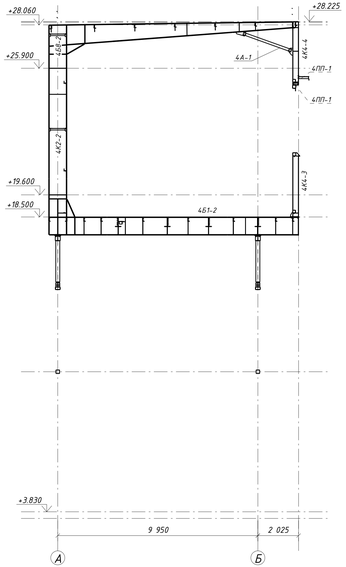

5 – 5 (6-4м)

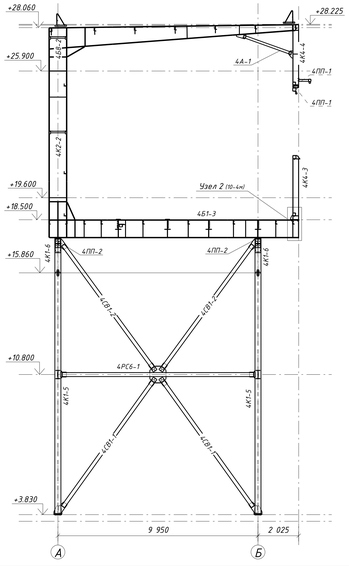

6 – 6 (6-4м)

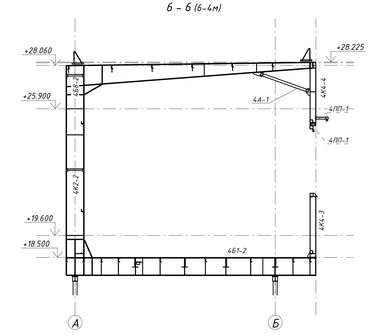

1. Комплект чертежей разработан на основании комплекта чертежей КМ шифра 1632-2021-2.1.3-КМ1 шт.1, разработанного МОРСТРОЙТЕХНОЛОГИЯ.
2. Лист с общими данными см.л. 1, ведомость рабочих чертежей см.л. 3м, ведомость отправочных марок см.л. 2-4м, ведомость металла см.л. 3-4м.

						1632-2021-2.1.3-КМД5	
						Терминал по перевалке минеральных удобрений в морском торговом порту Усть-Луга. Береговые объекты терминала	
Изм.	Кол.уч.	Лист	№док.	Подпись	Дата		
						Конвейерная галерея №3	Стадия: Р; Лист: 8-4м; Листов: 1
Проверил		Тюмунов Ю.В.			30.05.22	Разрезы 1-1 ... 6-6. 4 очередь. Оси 34-41.	ООО СОЭКС ИНЖИНИРИНГ
Разраб.		Сапунков С.С.			30.05.22		

Инв. № подл. | Подп. и дата | Взам. инв. №

1281x594 м

1 – 1 (7-2нч)

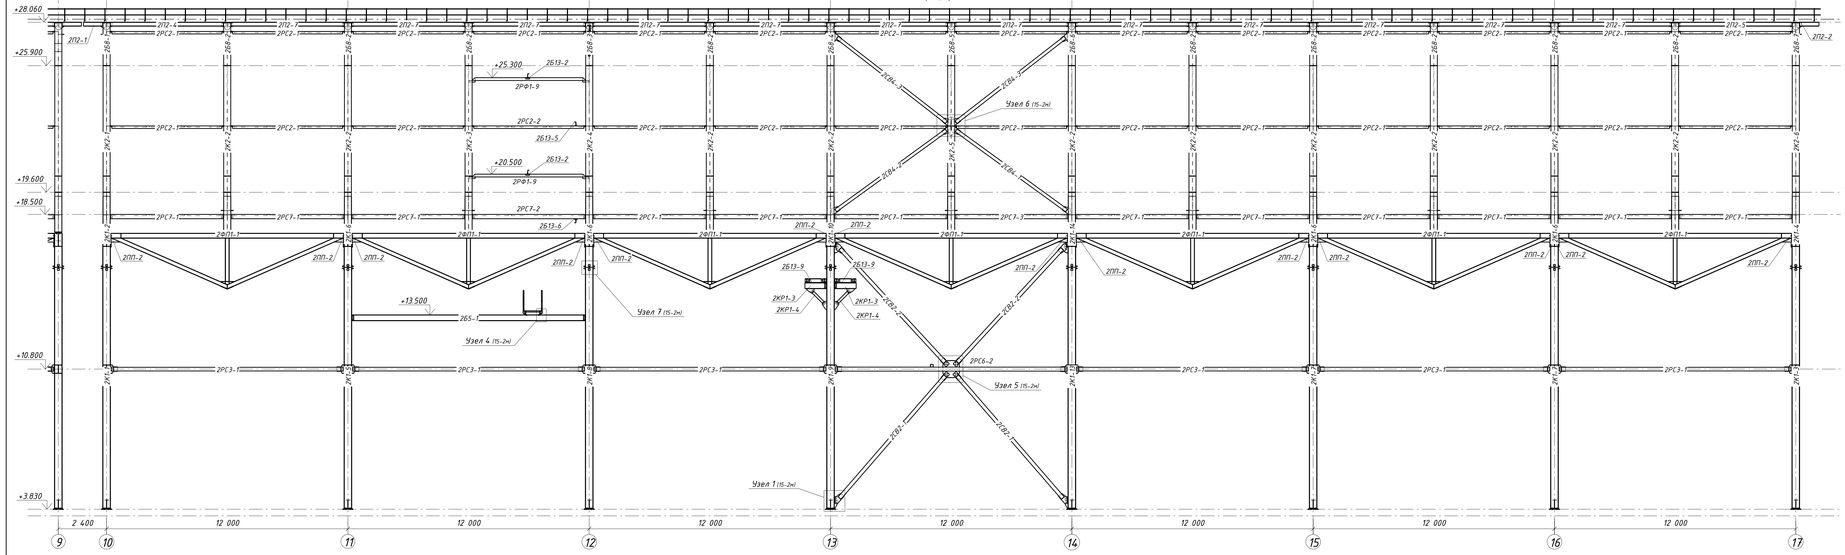

3 – 3 (7-2нч)

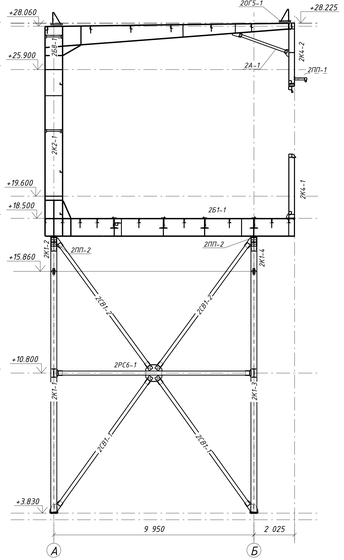

4 – 4 (7-2нч)

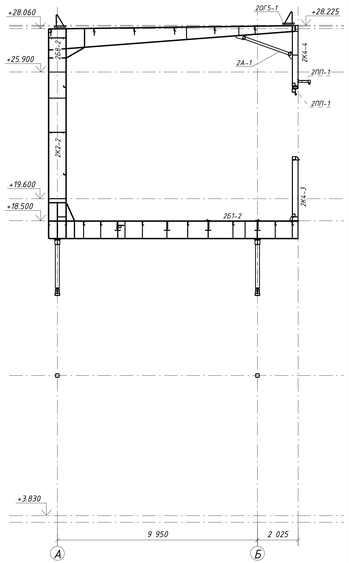

2 – 2 (7-2нч)

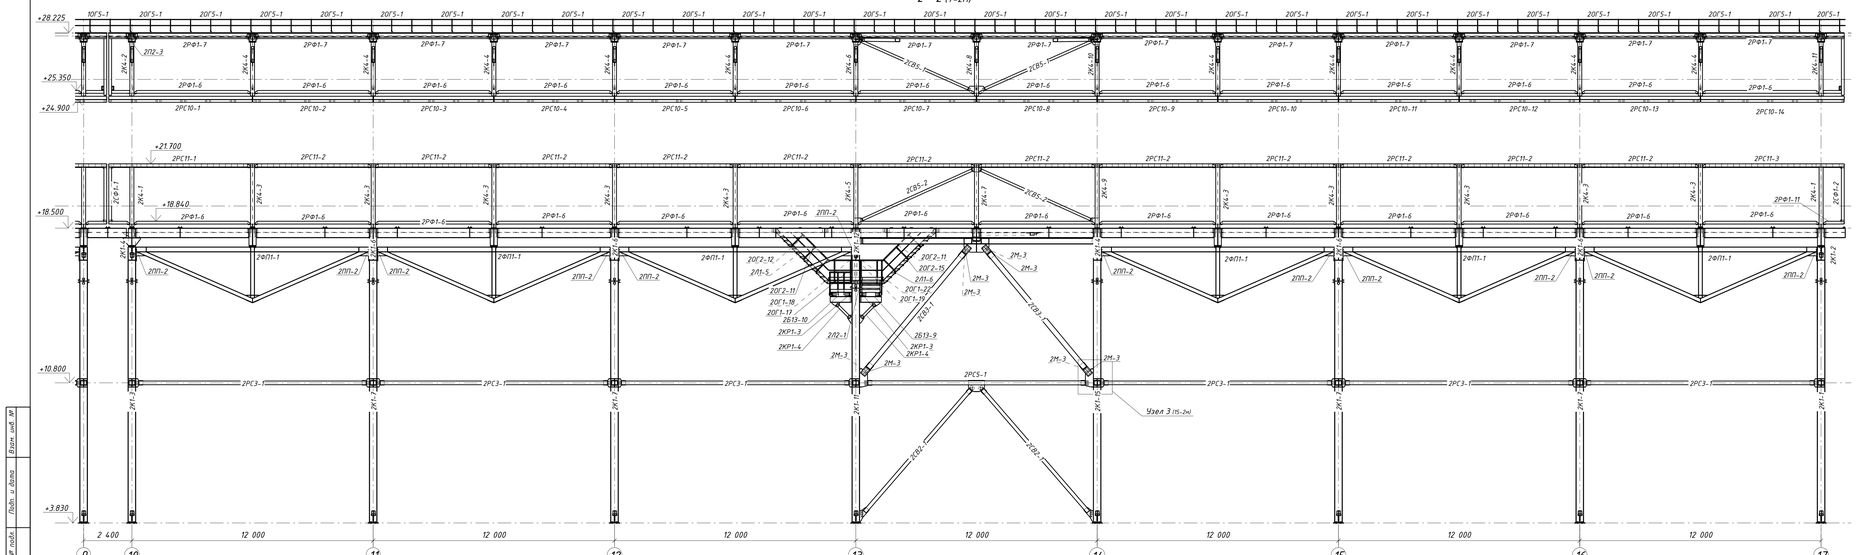

5 – 5 (7-2нч)

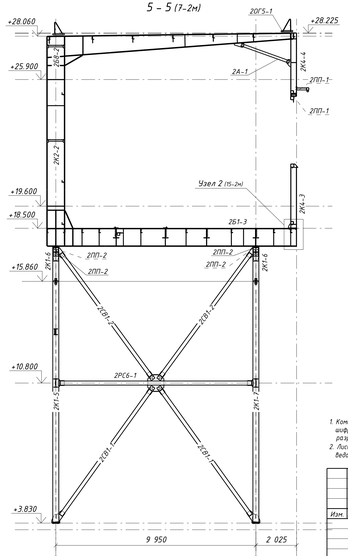

6 – 6 (7-2нч)

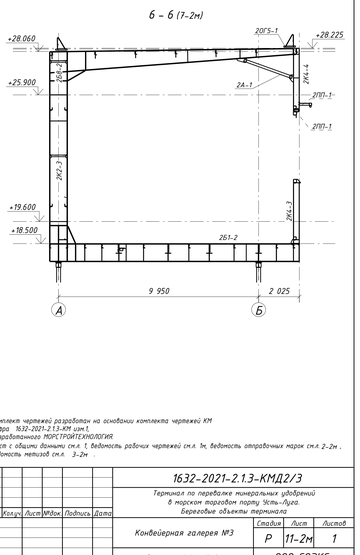

1. Комплект чертежей разработан на основании комплекта чертежей КМ шифра 1632-2021-2.1.3-КМ изм.1, разработанного МОРСТРОЙТЕХНОЛОГИЯ.
2. Лист с общими данными см.л. 1, ведомость рабочих чертежей см.л. 1н, ведомость отправочных марок см.л. 2-2н, ведомость металлов см.л. 3-2н.

								1632-2021-2.1.3-КМД2/3	
								Тентовал по перегрузке минеральных удобрений в морском торговом порту Усть-Луга. Береговые объекты терминала	
Изм.	Кол.уч.	Лист	№док.	Подпись	Дата			Конвейерная галерея №3	Стадия: Р; Лист: 11-2н; Листов: 1
Проверил		Тюмунов Ю.В.			30.04.21			Разрезы 1-1 ... 6-6. 2 очередь. Оси 10-17.	ООО СОЭКС ИНЖИНИРИНГ
Разраб.		Сапунков С.С.			30.04.21				

Инв. № подл. | Подп. и дата | Взам. инв. №

1281x594 м

18 – 18 (8-2гн)

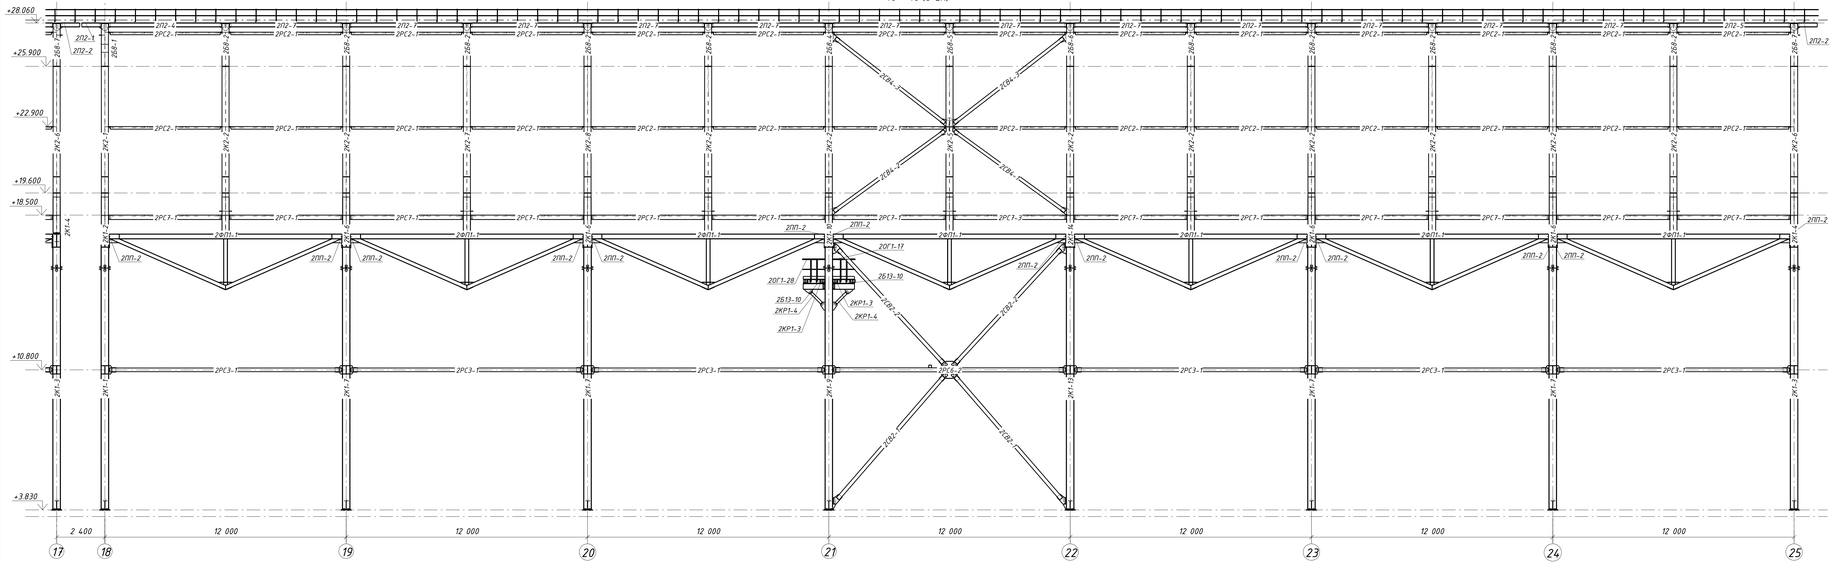

20 – 20 (8-2гн)

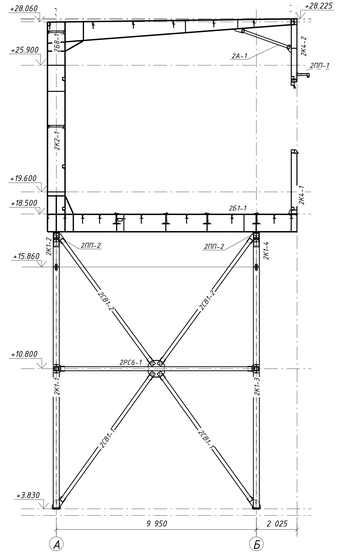

21 – 21 (8-2гн)

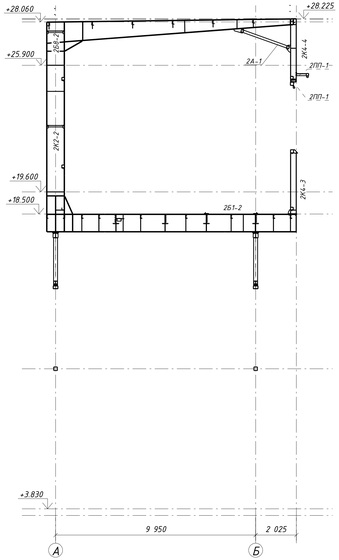

19 – 19 (8-2гн)

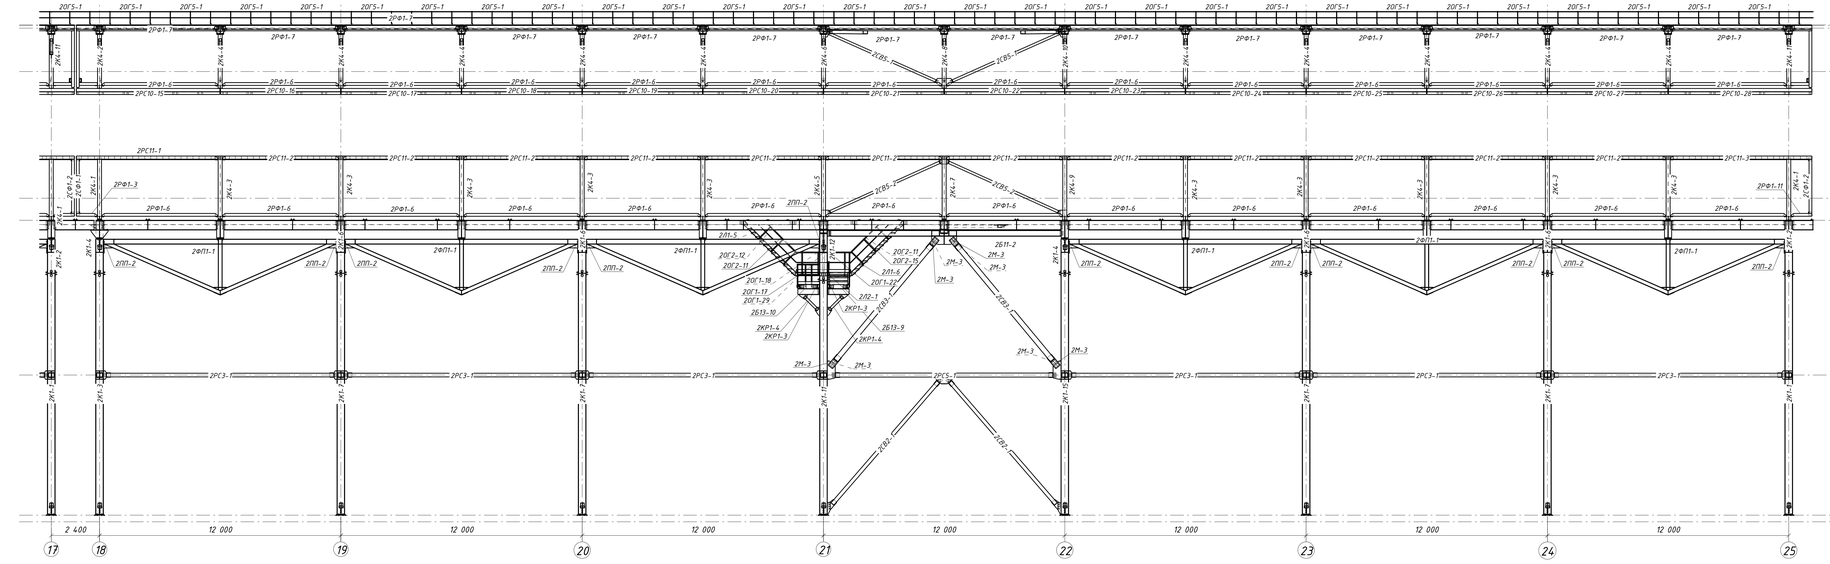

22 – 22 (8-2гн)

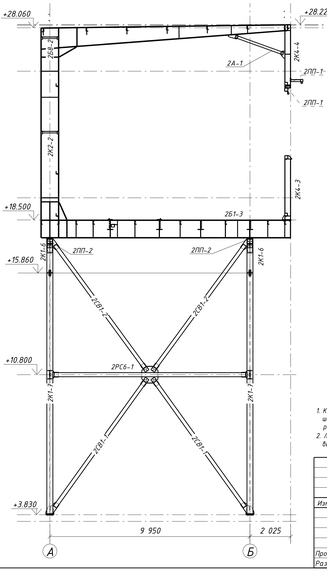

23 – 23 (8-2гн)

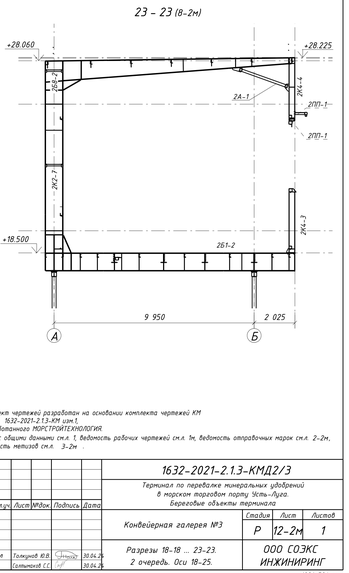

1. Комплект чертежей разработан на основании комплекта чертежей КМ шифра 1632-2021-2.1.3-КМ шм.1, разработанного МОРСТРОЙТЕХНОЛОГИЯ.
2. Лист с общими данными см.л. 1, ведомость рабочих чертежей см.л. 1м, ведомость отправочных марок см.л. 2–2гн, ведомость металлов см.л. 3–2гн.

								1632-2021-2.1.3-КМД2/3	
								Тартанал по перевалке минеральных удобрений в морском торговом порту Усть-Луга. Береговые объекты терминала	
Изм.	Кол.уч.	Лист	№док.	Подпись	Дата			Конвейерная галерея №3	Стадия: Р; Лист: 12-2м; Листов: 1
Проверил		Тюмунов Ю.В.			30.04.24			Разрезы 18-18 … 23-23. 2 очередь. Оси 18-25.	ООО СОЭКС ИНЖИНИРИНГ
Разраб.		Сальников С.С.			30.04.24				

Инв. № подл. | Подп. и дата | Взам. инв. №

1281x594.m