
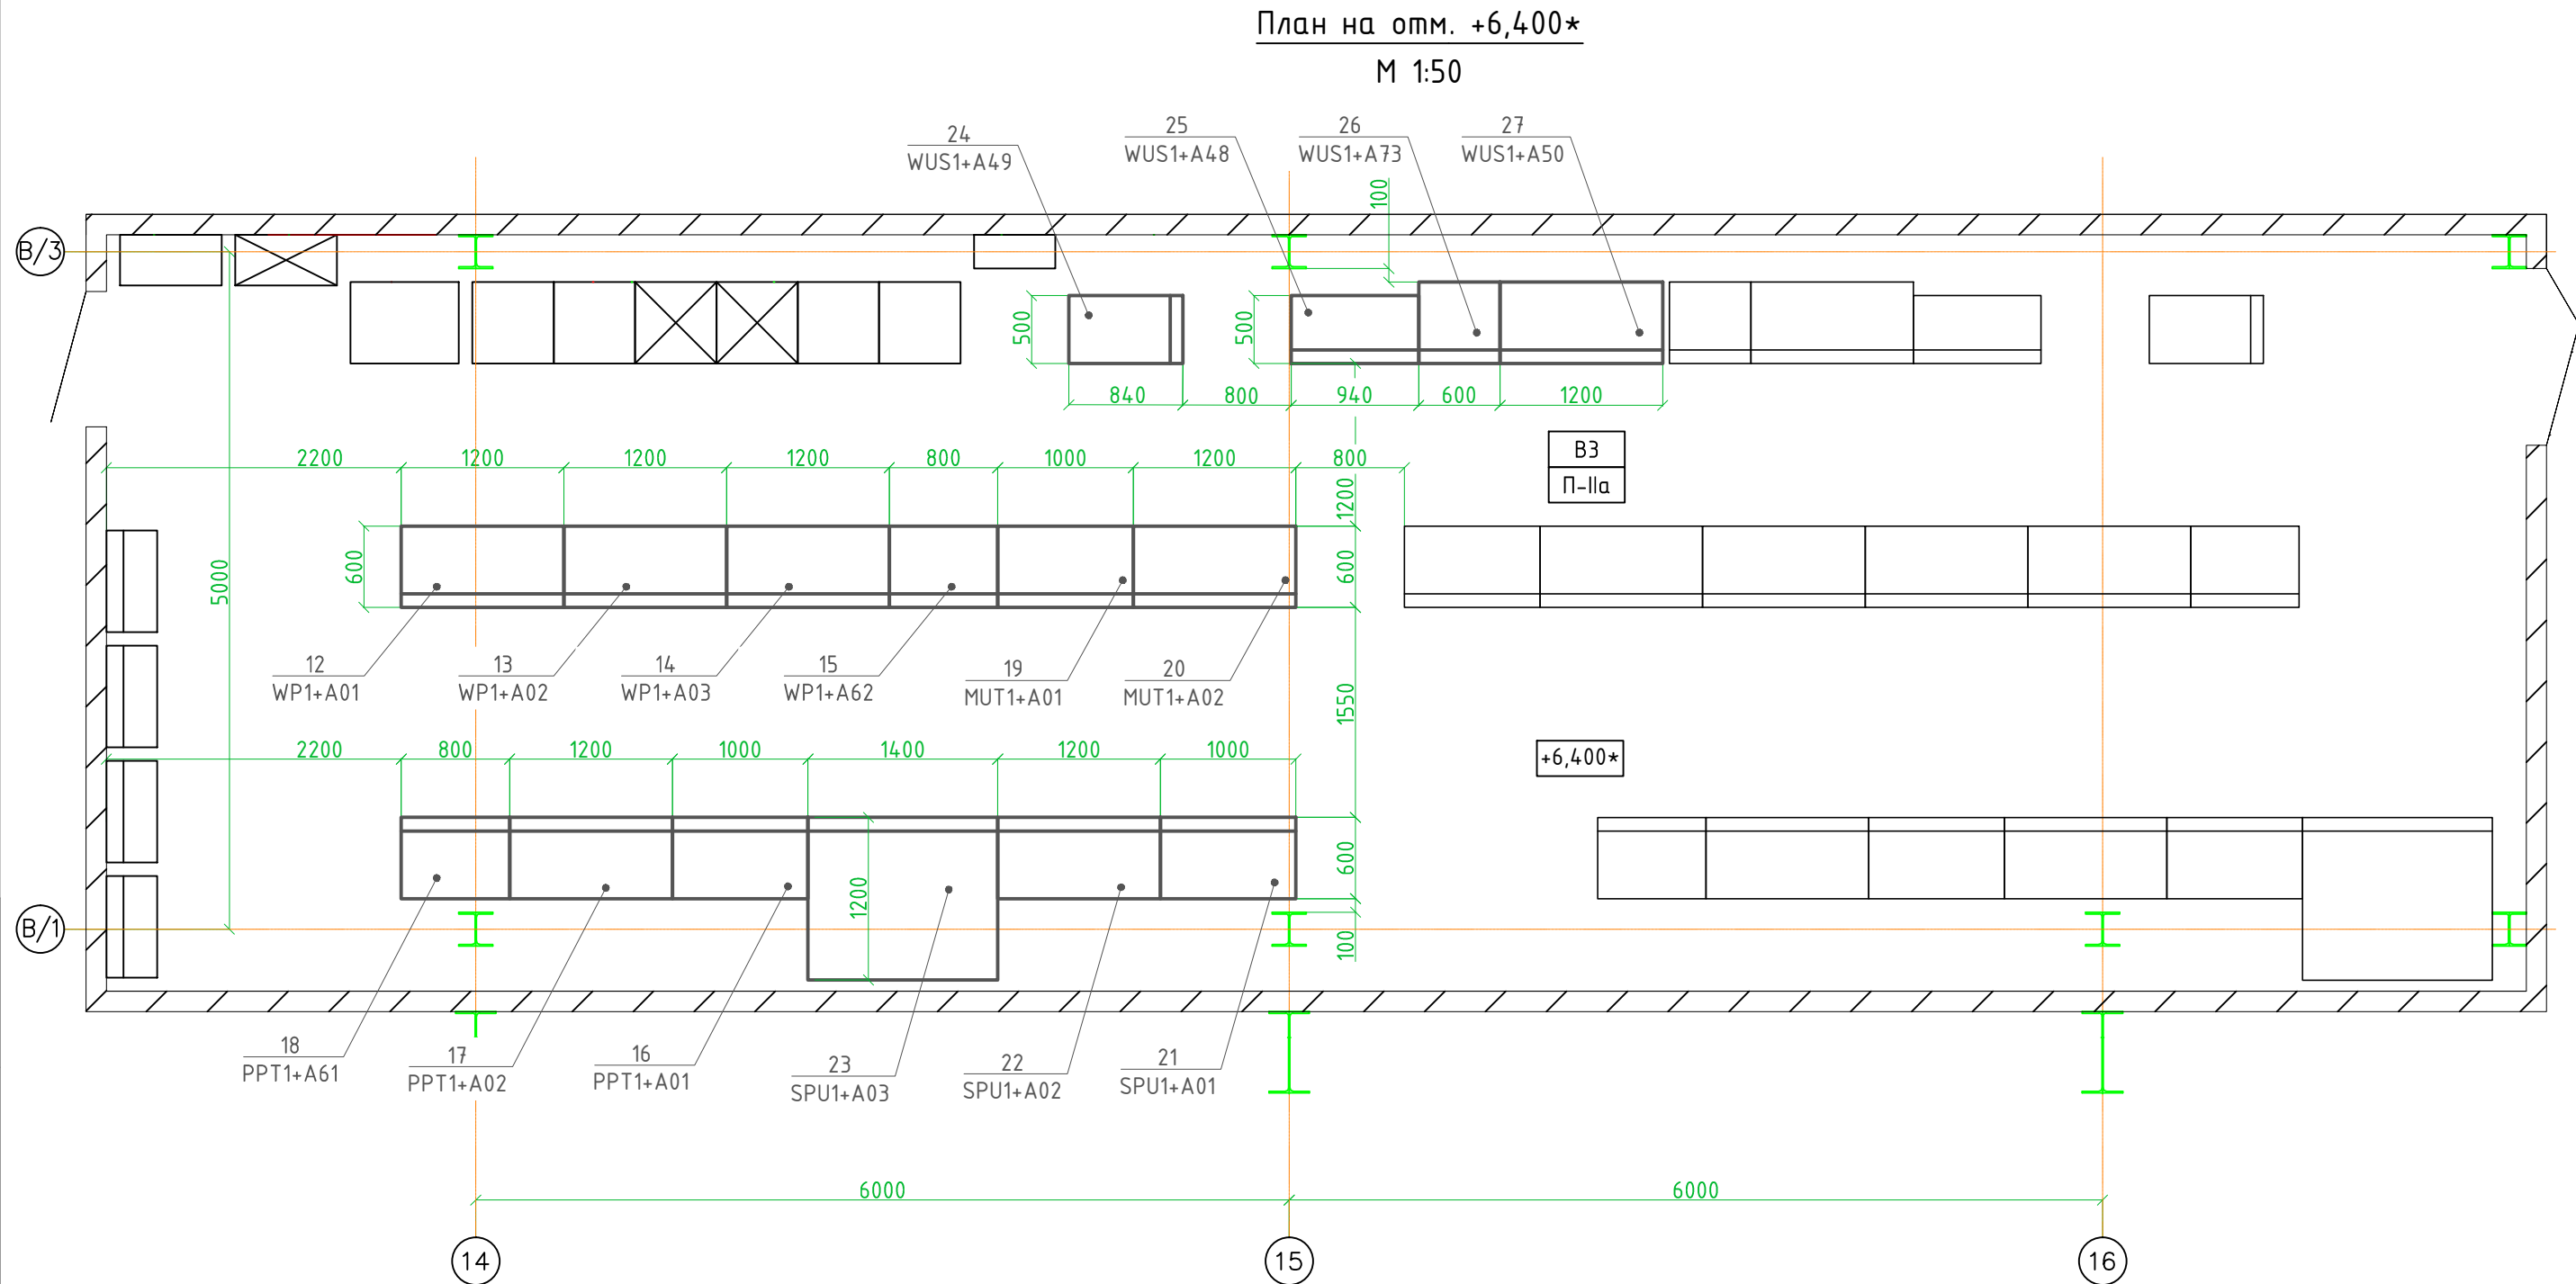


Инв. № подл. Подпись и дата Взам. инв. №

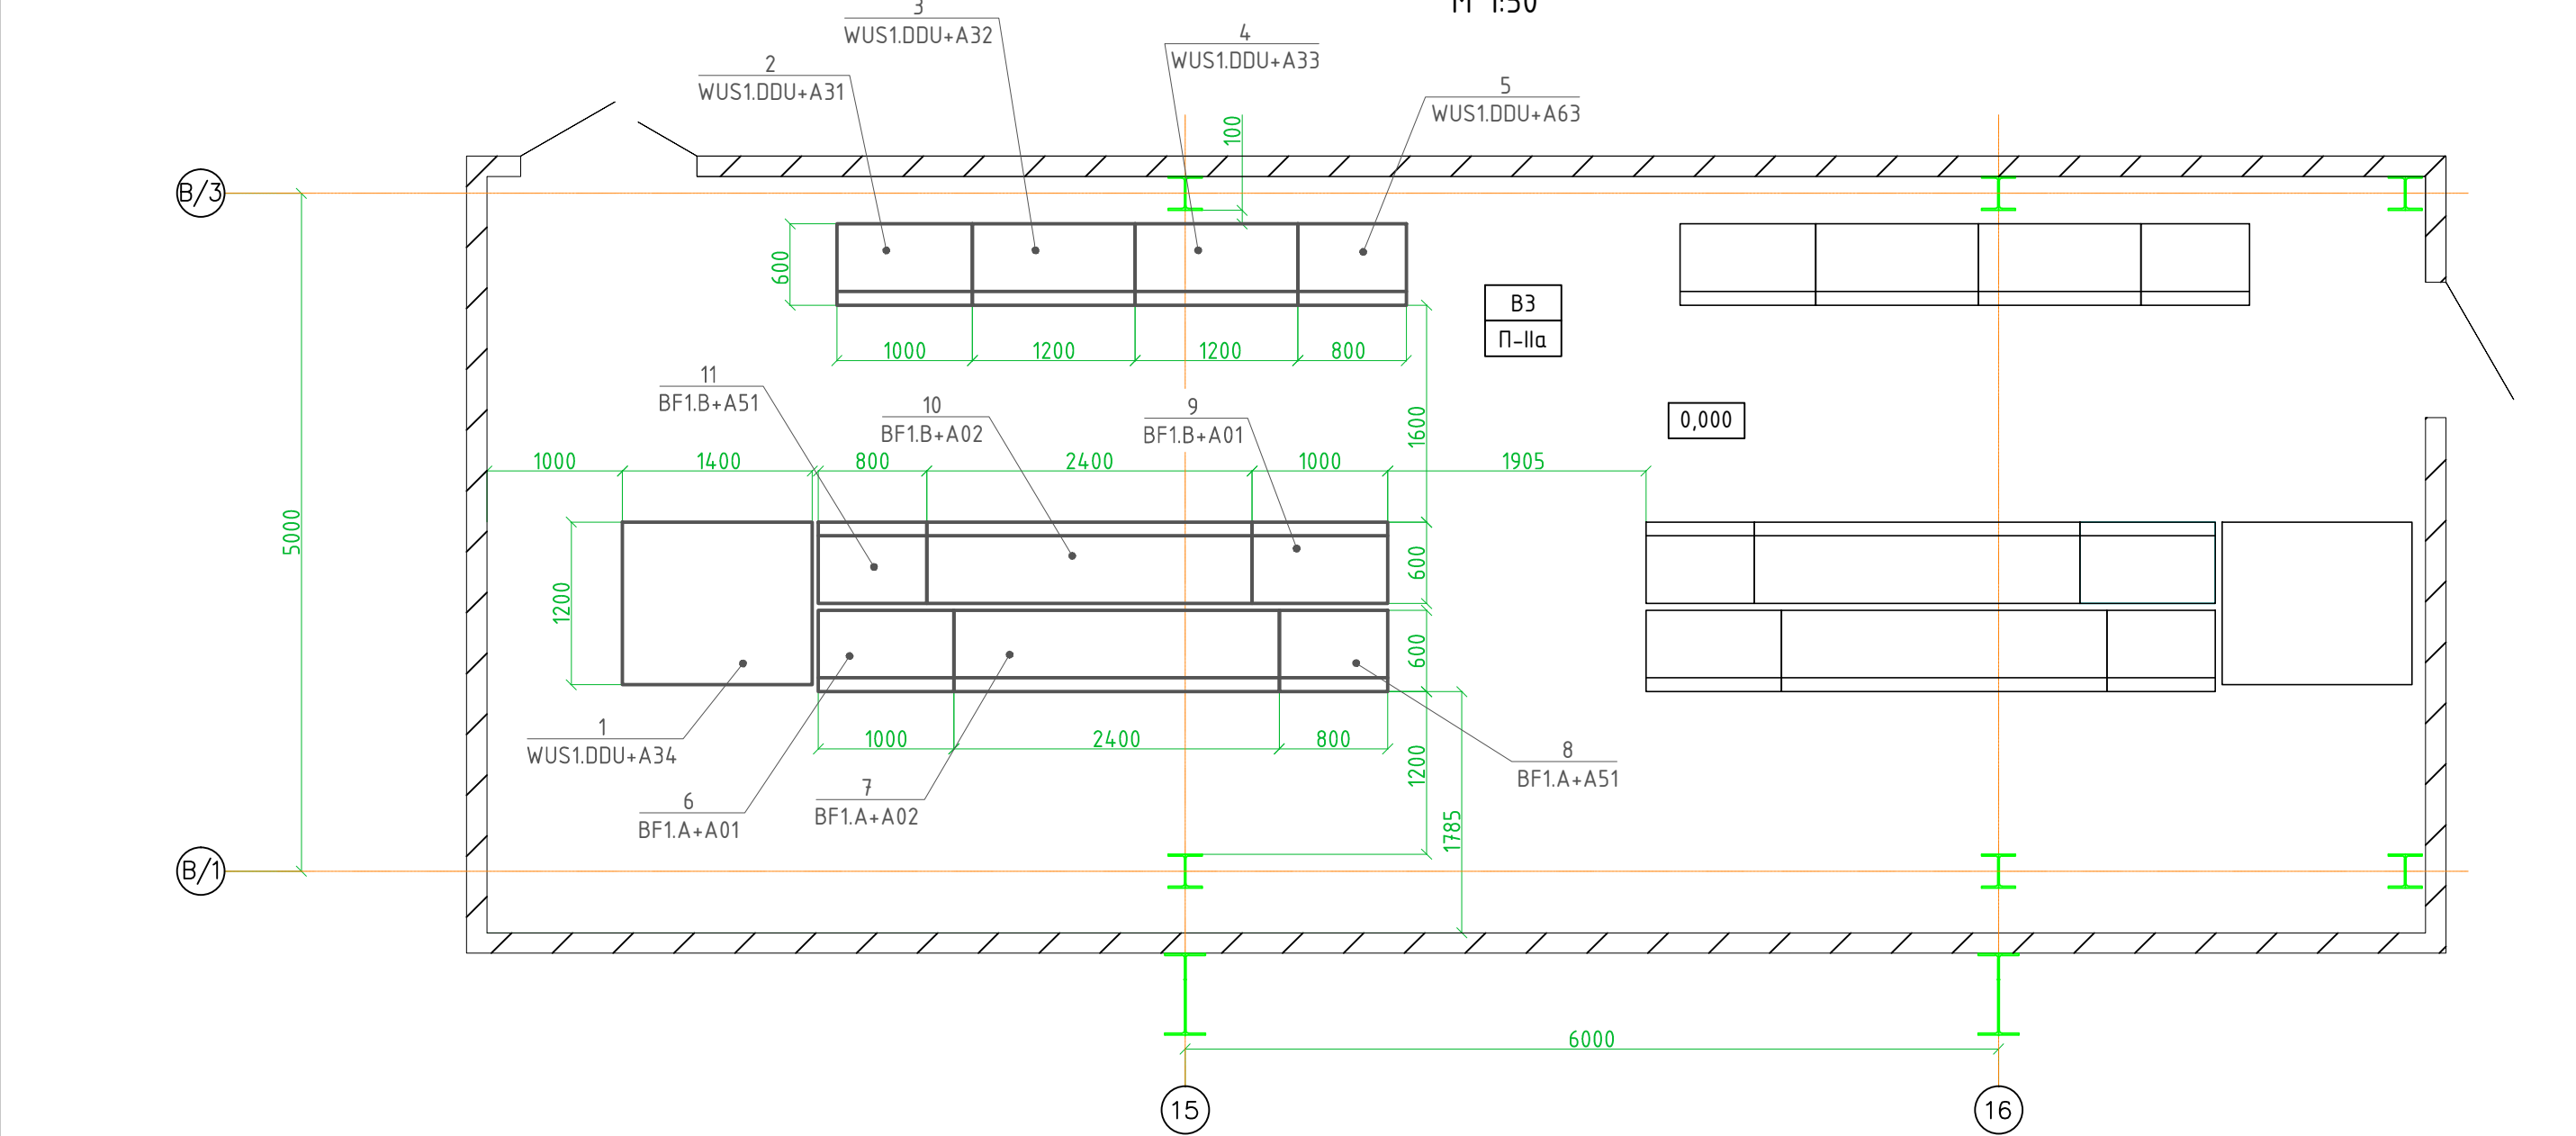

1. Габариты зон трансформаторов приведены условно максимальными и уточняются после получения информации от производителя.
*- отметка уточняется после разработки строительной рабочей документации.

Поз.	Обозначение	Наименование	Кол	Масса ед.кг	Приме- чания
Аспирационная установка					
1		Трансформатор 1600х1400х1200 (ВхШхГ)	1		WUS1.DDU+ A34
2		Шкаф ввода 2200х1000х600 (ВхШхГ)	1		WUS1.DDU+ A31
3		Шкаф управления 2200х1200х600 (ВхШхГ)	1		WUS1.DDU+ A32
4		Шкаф управления 2200х1200х600 (ВхШхГ)	1		WUS1.DDU+ A33
5		Шкаф ПЛК 2200х800х600 (ВхШхГ)	1		WUS1.DDU+ A63
Ленточный питатель BF1.A					
6		Шкаф ввода 2200х1000х600 (ВхШхГ)	1		BF1.A+A01
7		Шкаф управления 2200х2400х600 (ВхШхГ)	1		BF1.A+A02
8		Шкаф распределенного ввода/вывода 2200х800х600 (ВхШхГ)	1		BF1.A+A51
Ленточный питатель BF1.B					
9		Шкаф ввода 2200х1000х600 (ВхШхГ)	1		BF1.B+A01
10		Шкаф управления 2200х2400х600 (ВхШхГ)	1		BF1.B+A02
11		Шкаф распределенного ввода/вывода 2200х800х600 (ВхШхГ)	1		BF1.B+A51
Позиционер 1					
12		Шкаф ввода 2200х1200х600 (ВхШхГ)	1		WP1+A01
13		Шкаф управления 2200х1200х600 (ВхШхГ)	1		WP1+A02
14		Шкаф управления 2200х1200х600 (ВхШхГ)	1		WP1+A03
15		Шкаф ПЛК 2200х800х600 (ВхШхГ)	1		WP1+A62
Трансбортёр 1					
16		Шкаф ввода 2200х1000х600 (ВхШхГ)	1		PPT1+A01
17		Шкаф управления 2200х1200х600 (ВхШхГ)	1		PPT1+A02
18		Шкаф ПЛК 2200х800х600 (ВхШхГ)	1		PPT1+A61
Маневровое устройство 1					
19		Шкаф ввода 2200х1000х600 (ВхШхГ)	1		MUT1+A01
20		Шкаф управления 2200х1200х600 (ВхШхГ)	1		MUT1+A02
Стопорное подвагонное устройство 1					
21		Шкаф ввода 2200х1000х600 (ВхШхГ)	1		SPU1+A01
22		Шкаф управления 2200х1200х600 (ВхШхГ)	1		SPU1+A02
23		Трансформатор 1600х1400х1200 (ВхШхГ)	1		SPU1+A03
Управление и автоматизация					
24		Шкаф ИБП 1700х840х478 (ВхШхГ)			WUS1+A49
25		Батарейный шкаф 1400х940х500 (ВхШхГ)			WUS1+A48
26		Шкаф сетевой и контроля питания 2200х600х600 (ВхШхГ)			WUS1+A73
27		Шкаф бесперебойного питания 2200х1000х600 (ВхШхГ)			WUS1+A50

						21105_EA_LAY_DE_WUS1_ER1_ELEQ		
						Терминал по перевалке минеральных удобрений в Морском торговом порту Усть-Луза ООО "ЕвроХим Терминал Усть-Луза" / EUROCHEM - Port Ust-Luga in Ust Luga Terminal for transshipment of mineral fertilizer		
Изм.	Колуч	Лист	№ док	Подп.	Дата	Автоматизированная система управления станцией разгрузки вагонов / Automated control system for the wagon unloading station	Стадия	Лист
Разраб.	Вьюхина			К	09.24		Р	1
Пров.	Кимаева				09.24	СРБ1 ЭП1. План расположения электрооборудования / WUS1 ER1 Layout of electrical equipment		
Н. контр.	Калинина				09.24			

Формат А2