План на отм. +0,000

М 1:50

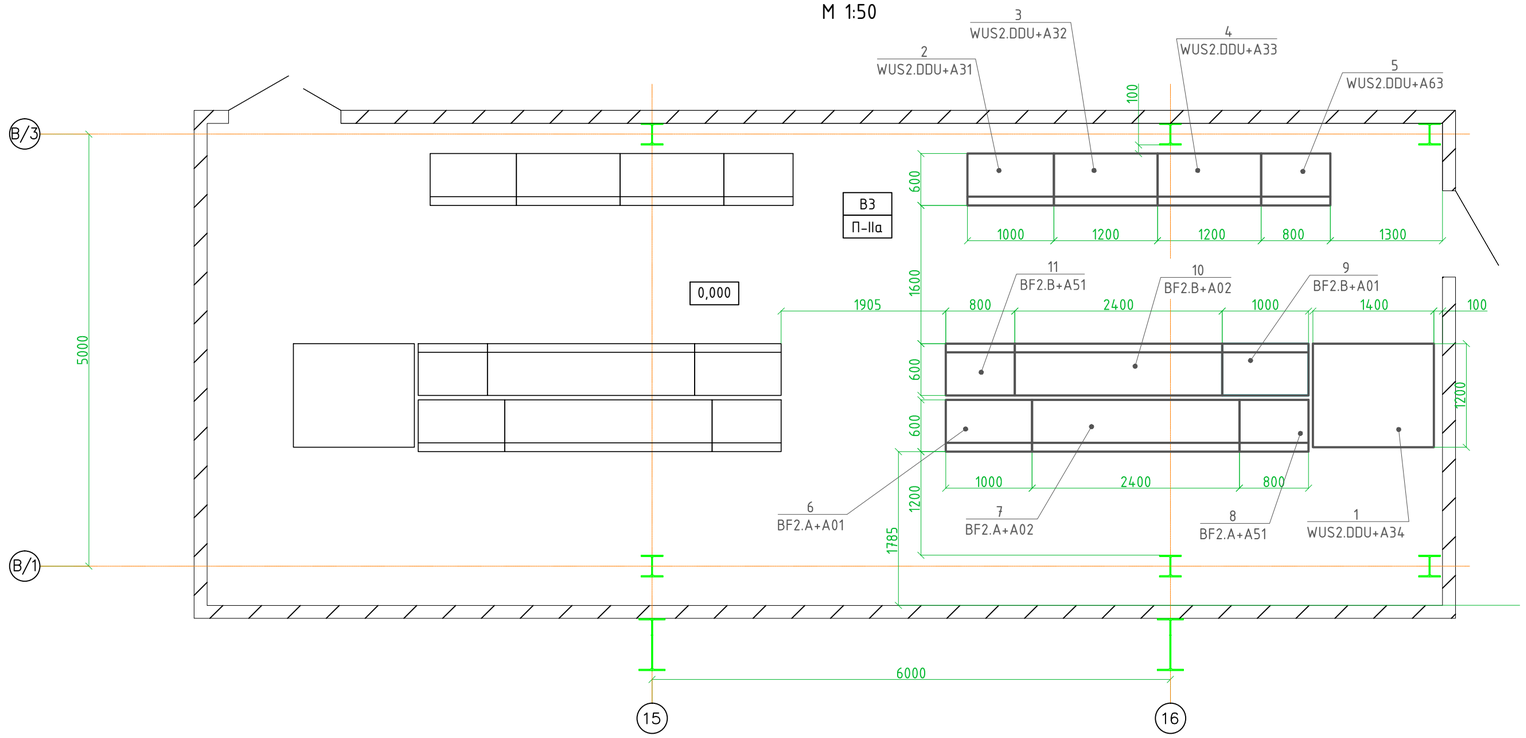

План на отм. +6,400*

М 1:50

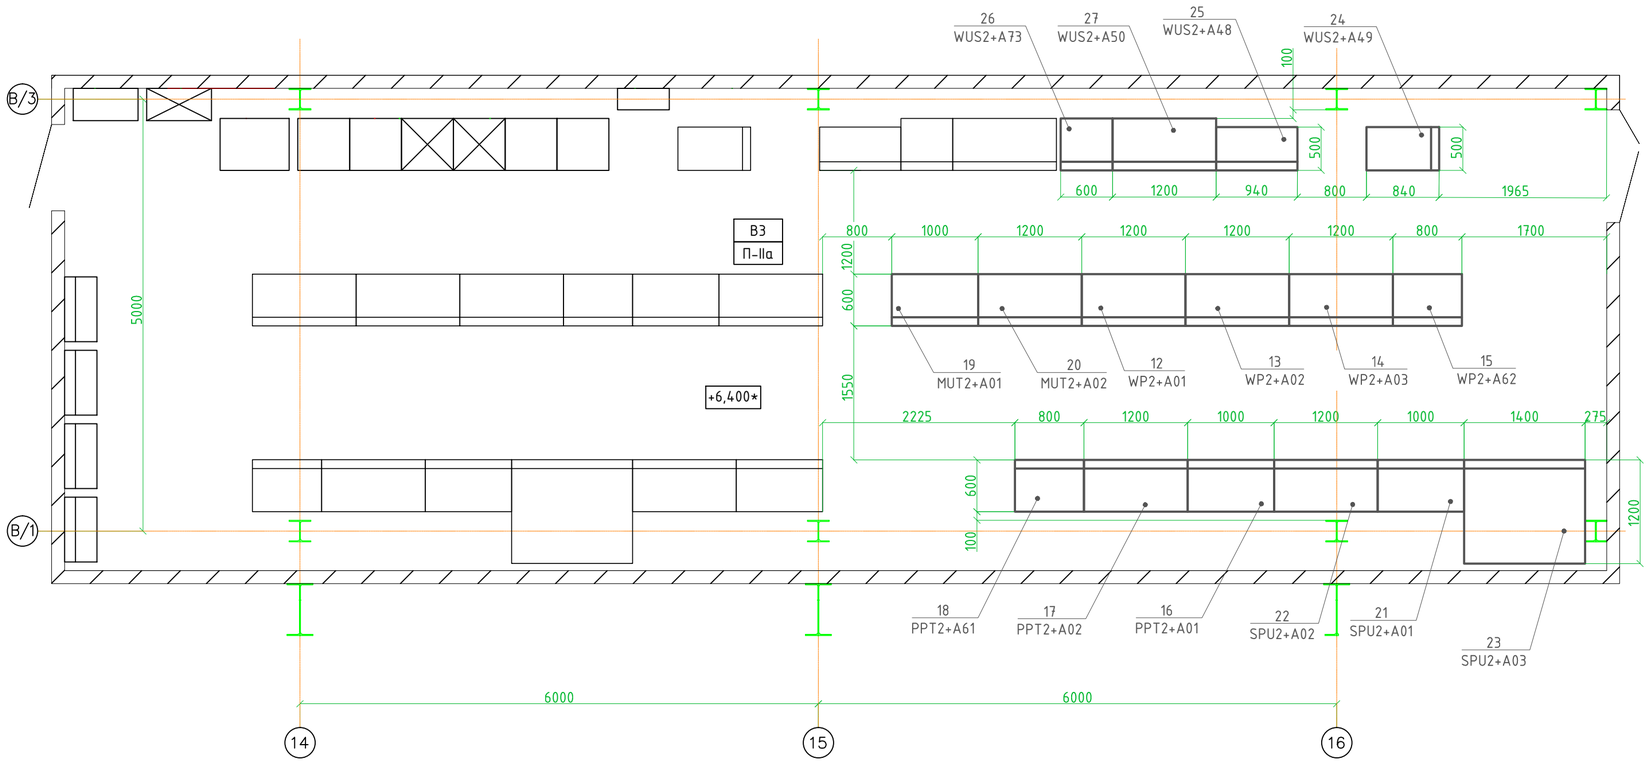

1. Габариты зон трансформаторов приведены условно максимальными и уточнятся после получения информации от производителя.

*- отметка уточняется после разработки строительной рабочей документации.

Поз.	Обозначение	Наименование	Кол	Масса ед.кг	Приме-чания
		Аспирационная установка			
1		Трансформатор 1600x1400x1200 (ВхШхГ)	1		WUS2.DDU+A34
2		Шкаф ввода 2200x1000x600 (ВхШхГ)	1		WUS2.DDU+A31
3		Шкаф управления 2200x1200x600 (ВхШхГ)	1		WUS2.DDU+A32
4		Шкаф управления 2200x1200x600 (ВхШхГ)	1		WUS2.DDU+A33
5		Шкаф ПЛК 2200x800x600 (ВхШхГ)	1		WUS2.DDU+A63
		Ленточный питатель BF2.A			
6		Шкаф ввода 2200x1000x600 (ВхШхГ)	1		BF2.A+A01
7		Шкаф управления 2200x2400x600 (ВхШхГ)	1		BF2.A+A02
8		Шкаф рапределенного ввода/вывода 2200x800x600 (ВхШхГ)	1		BF2.A+A51
		Ленточный питатель BF2.B			
9		Шкаф ввода 2200x1000x600 (ВхШхГ)	1		BF2.B+A01
10		Шкаф управления 2200x2400x600 (ВхШхГ)	1		BF2.B+A02
11		Шкаф рапределенного ввода/вывода 2200x800x600 (ВхШхГ)	1		BF2.B+A51
		Позиционер 2			
12		Шкаф ввода 2200x1200x600 (ВхШхГ)	1		WP2+A01
13		Шкаф управления 2200x1200x600 (ВхШхГ)	1		WP2+A02
14		Шкаф управления 2200x1200x600 (ВхШхГ)	1		WP2+A03
15		Шкаф ПЛК 2200x800x600 (ВхШхГ)	1		WP2+A62
		Трансбордер 2			
16		Шкаф ввода 2200x1000x600 (ВхШхГ)	1		PPT2+A01
17		Шкаф управления 2200x1200x600 (ВхШхГ)	1		PPT2+A02
18		Шкаф ПЛК 2200x800x600 (ВхШхГ)	1		PPT2+A61
		Маневровое устройство 2			
19		Шкаф ввода 2200x1000x600 (ВхШхГ)	1		MUT2+A01
20		Шкаф управления 2200x1200x600 (ВхШхГ)	1		MUT2+A02
		Стопорное подвагонное устройство 2			
21		Шкаф ввода 2200x1000x600 (ВхШхГ)	1		SPU2+A01
22		Шкаф управления 2200x1200x600 (ВхШхГ)	1		SPU2+A02
23		Трансформатор 1600x1400x1200 (ВхШхГ)	1		SPU2+A03
		Управление и автоматизация			
24		Шкаф ИБП 1700x840x478 (ВхШхГ)			WUS2+A49
25		Батарейный шкаф 1400x940x500 (ВхШхГ)			WUS2+A48
26		Шкаф сетевой и контроля питания 2200x600x600 (ВхШхГ)			WUS2+A73
27		Шкаф бесперебойного питания 2200x1000x600 (ВхШхГ)			WUS2+A50

						21105_EA_LAY_DE_WUS2_ER1_ELEQ
						Терминал по перевалке минеральных удобрений в Морском торговом порту Усть-Луга ООО "ЕвроХим Терминал Усть-Луга" / EUROCHEM - Port Ust-Luga in Ust Luga Terminal for transshipment of mineral fertilizer
Изм.	Колуч	Лист	№ док	Подп.	Дата	
Разраб.		Вьюхина			09.24	Автоматизированная система управления станцией разгрузки вагонов / Automated control system for the wagon unloading station
Пров.		Китаева			09.24	
Н. контр.		Калинина			09.24	СРВ2 ЭП1. План расположения электрооборудования / WUS2 ER1 Layout of electrical equipment

Стадия	Лист	Листов
Р		1

АСК комплексы системы и автоматизированные

Взам. инв. №

Подпись и дата

Инв. № подл.

Формат А2