



Фасад 1-8

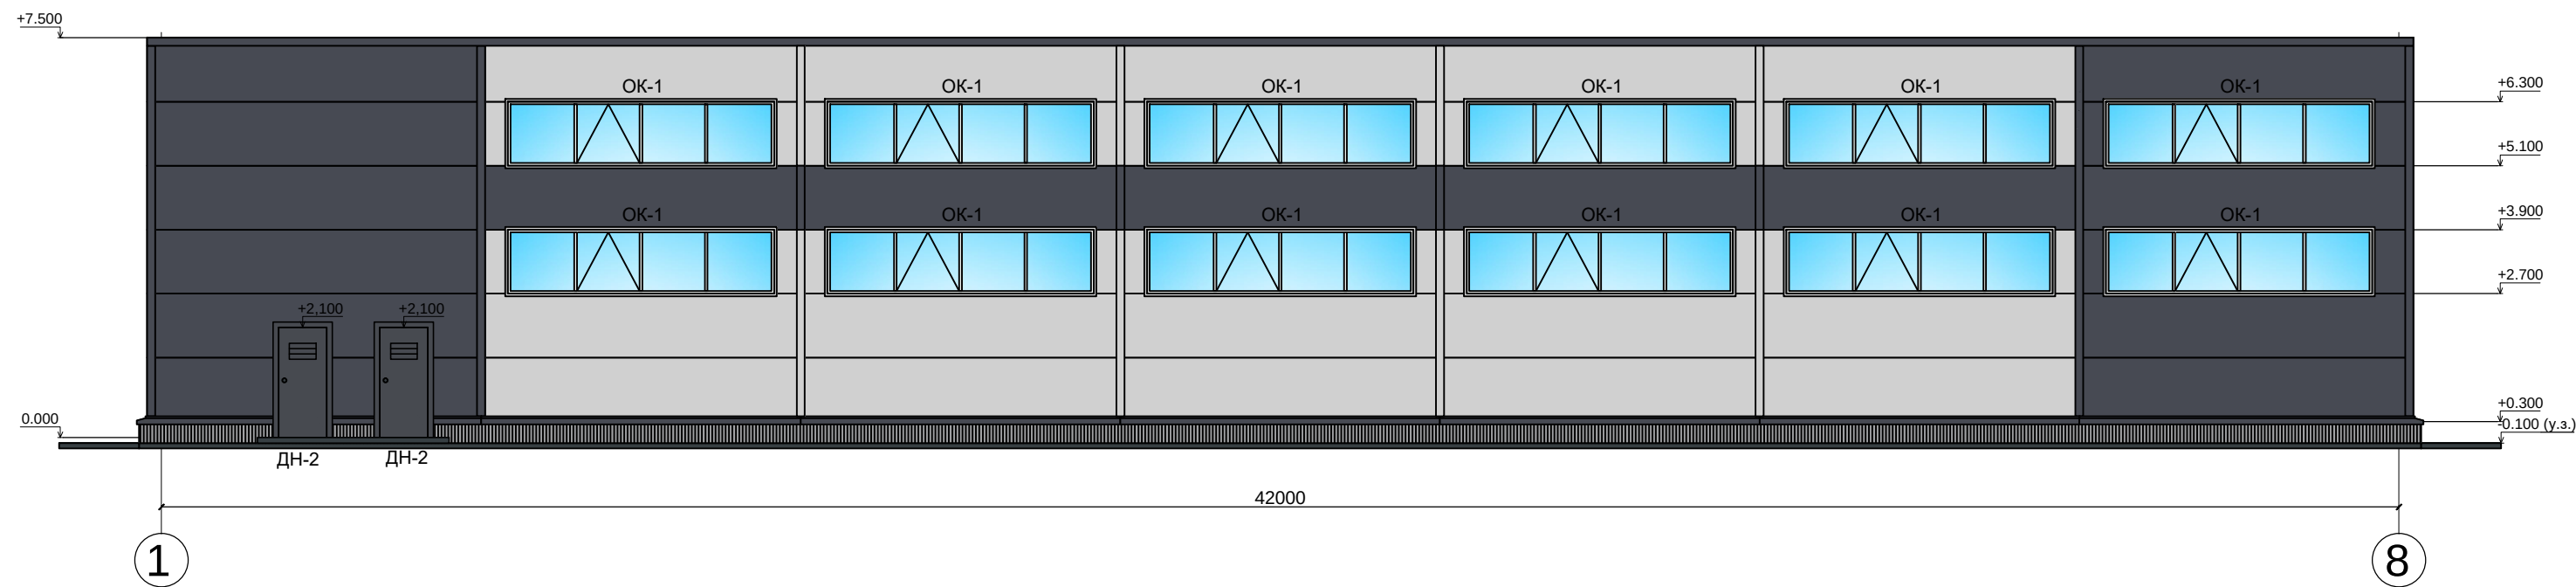

Фасад А-Ж

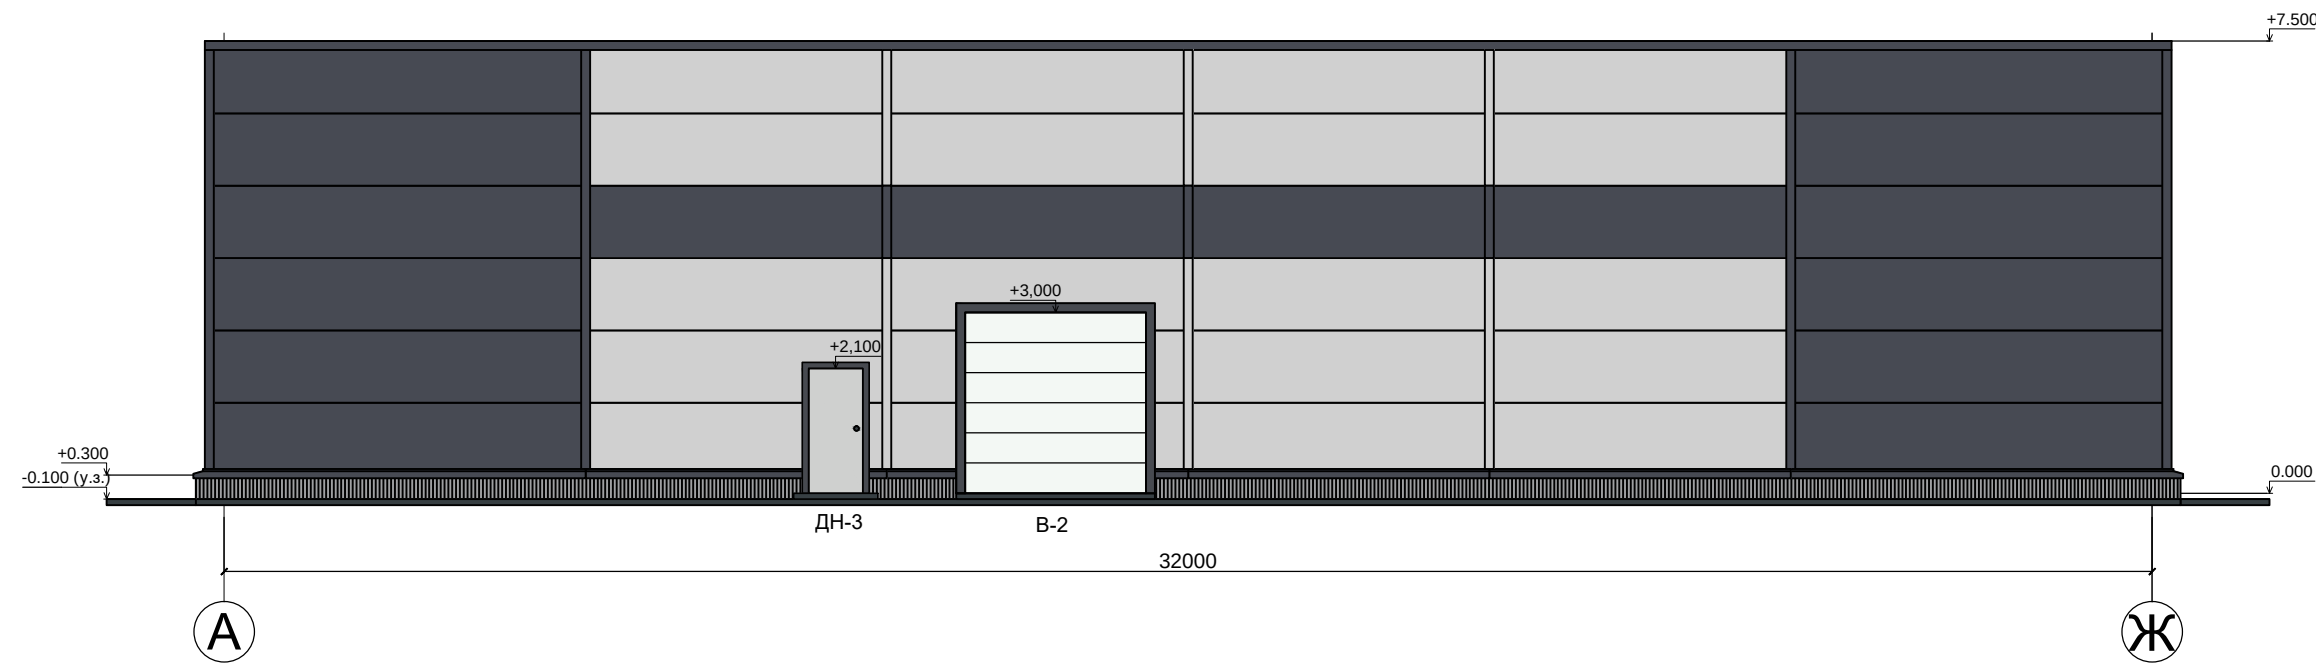


- Стены: наружная сторона: сэндвич-панель - RAL 7024, 7047
- Стены: внутренняя сторона: сэндвич-панель - RAL 7004
- Нащельники: стены, двери, ворота, окна - RAL 7024, 7047
- Нащельники: кровля, цоколь - RAL7024
- Двери: RAL 7024, 7047
- Ворота: RAL 9003
- Окна: RAL 9003


* Монтаж фасонных элементов (угловые, стыковые, цокольные, парапетные, дверные, воротные, оконные) выполнять по каталогу технических решений "Техностиль"

						П-10/20-АР2					
						Производственно-складской комплекс, здание №2 (2 очередь строительства) по адресу: Московская область, Раменский городской округ, к.н. 50:23:0040332:502					
Изм.	Кол. уч.	Лист	№ док.	Подп.	Дата	Архитектурные решения	Стадия	Лист	Листов		
Выполнил	Немогай						П	6			
Проверил	Васильченко										
ГИП	Васильченко										
						Фасад 1-8; А-Ж	ООО "ПСК ВИК"				
Нормоконтр.	Филиппов										

Фасад 8-1

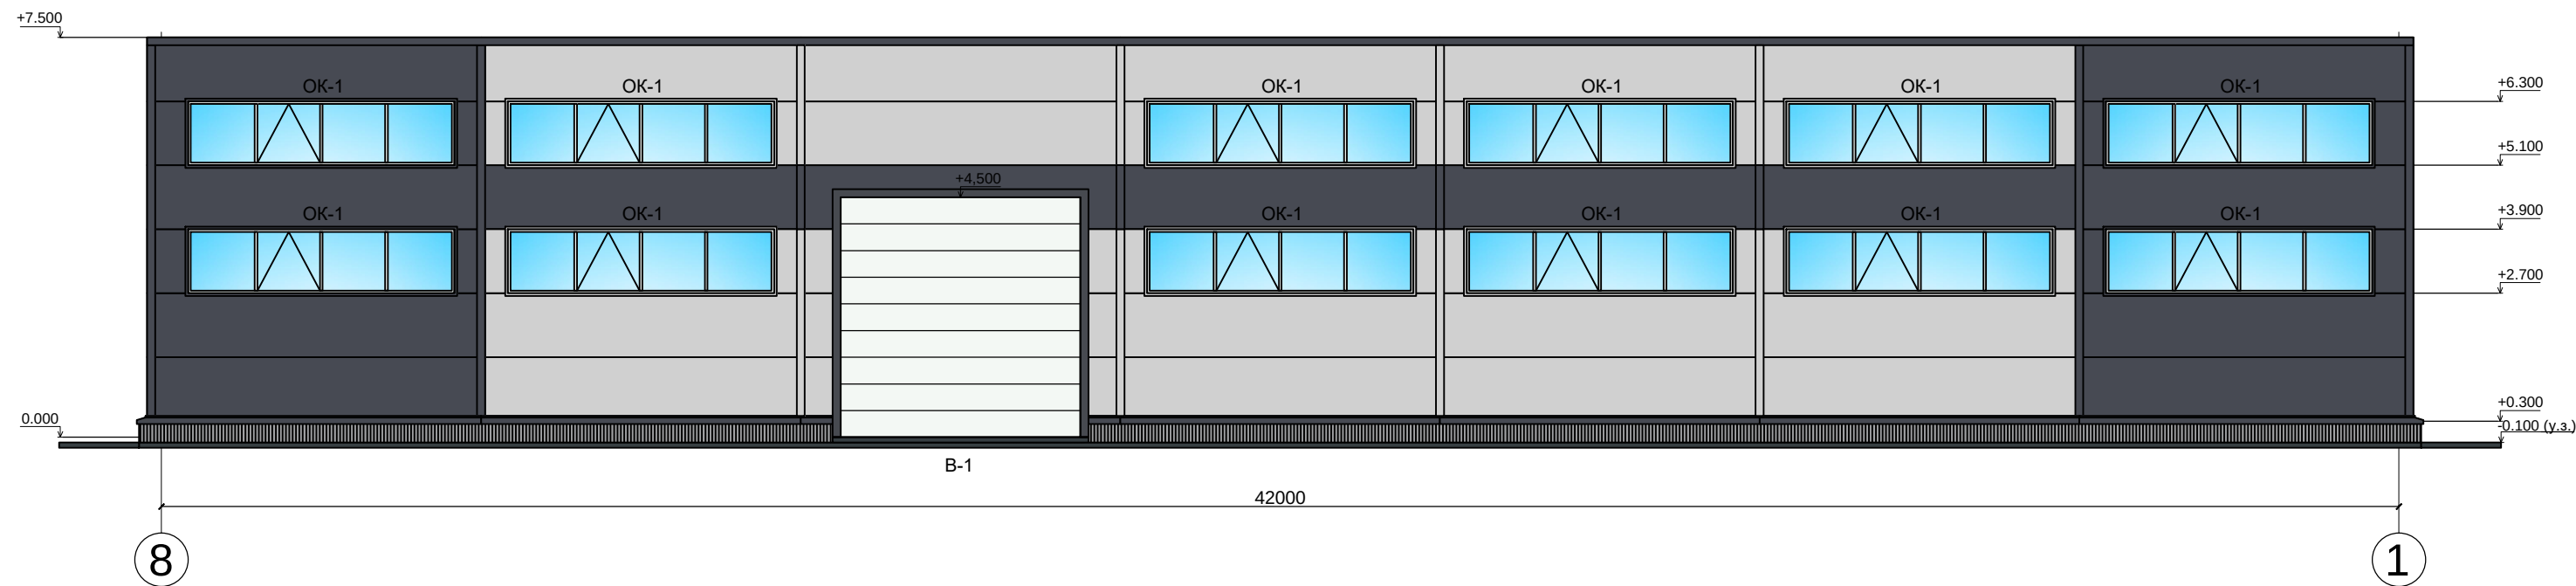

Фасад Ж-А

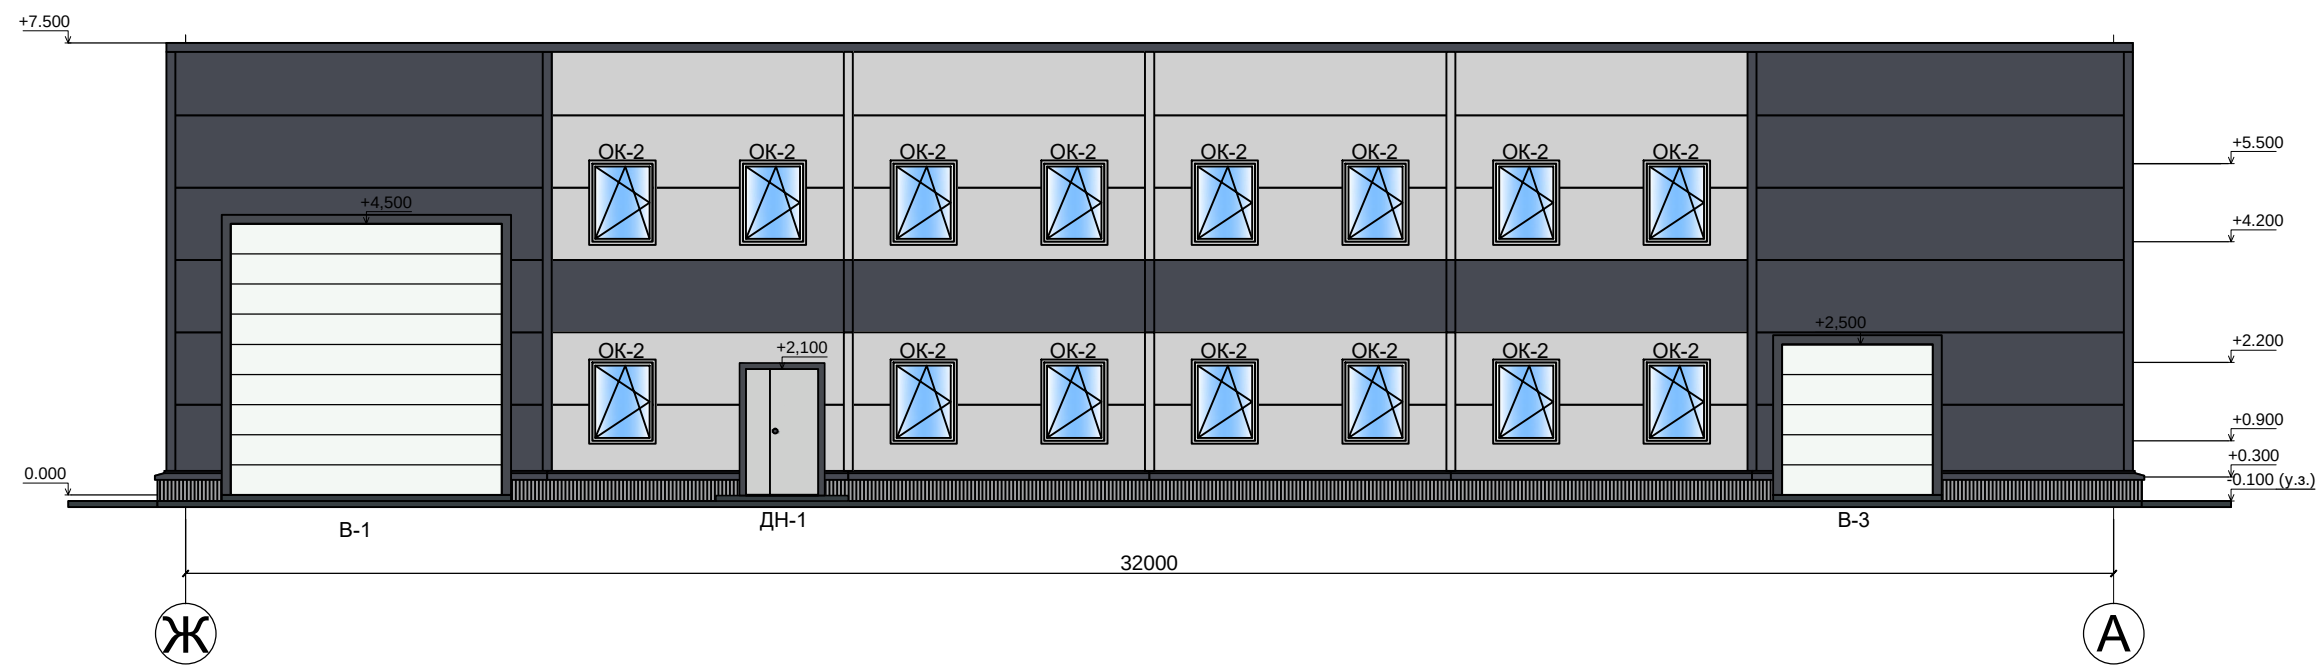

- Стены: наружная сторона: сэндвич-панель - RAL 7024, 7047
- Стены: внутренняя сторона: сэндвич-панель - RAL 7004
- Нащельники: стены, двери, ворота, окна - RAL 7024, 7047
- Нащельники: кровля, цоколь - RAL7024
- Двери: RAL 7024, 7047
- Ворота: RAL 9003
- Окна: RAL 9003

* Монтаж фасонных элементов (угловые, стыковые, цокольные, парапетные, дверные, воротные, оконные) выполнять по каталогу технических решений "Техностиль"

						П-10/20-АР2			
						Производственно-складской комплекс, здание №2 (2 очередь строительства) по адресу: Московская область, Раменский городской округ, к.н. 50:23:0040332:502			
Изм.	Кол. уч.	Лист	№ док.	Подп.	Дата	Архитектурные решения	Стадия	Лист	Листов
Выполнил	Немогай						П	7	
Проверил	Васильченко								
ГИП	Васильченко								
						Фасад 8-1; Ж-А	ООО "ПСК ВИК"		
Нормоконтр.	Филиппов								


Согласовано

Взам. инв. №

Подп. и дата

Инв. № подл.

СПЕЦИФИКАЦИЯ ЭЛЕМЕНТОВ ЗАПОЛНЕНИЯ ПРОЕМОВ						
Обозначение	Наименование	Кол-во по плану				Примечание
		1 эт.	2 эт.	Кровля		
ДВЕРИ НАРУЖНЫЕ						
ДН-1	ДНГМУП-1-60 (1200-2100)	1	-	-	1	
ДН-2	ДНГМУП-1-60 (900-2100)	2	-	-	2	с решеткой
ДН-2	ДНГМУП-1-60 (900-2100)	1	-	-	1	
ДВЕРИ ВНУТРЕННИЕ						
Д-1	ДВГП-1-60 (1000-2100)	5	1	-	6	
Д-2	ДВГП-1-60 (800-2100)	1	1	-	2	
Д-3	ДВГП-1-60 (700-2100)	3	-	-	3	
НАРУЖНЫЕ ОКОННЫЕ БЛОКИ						
ОК-1	4950-1150	-	24	-	24	
ОК-2	1000-1300	7	8	-	15	
ВОРОТА						
В-1	4500-4500	2	-	-	2	
В-2	3000-3000	1	-	-	1	
В-3	2500-2500	1	-	-	1	

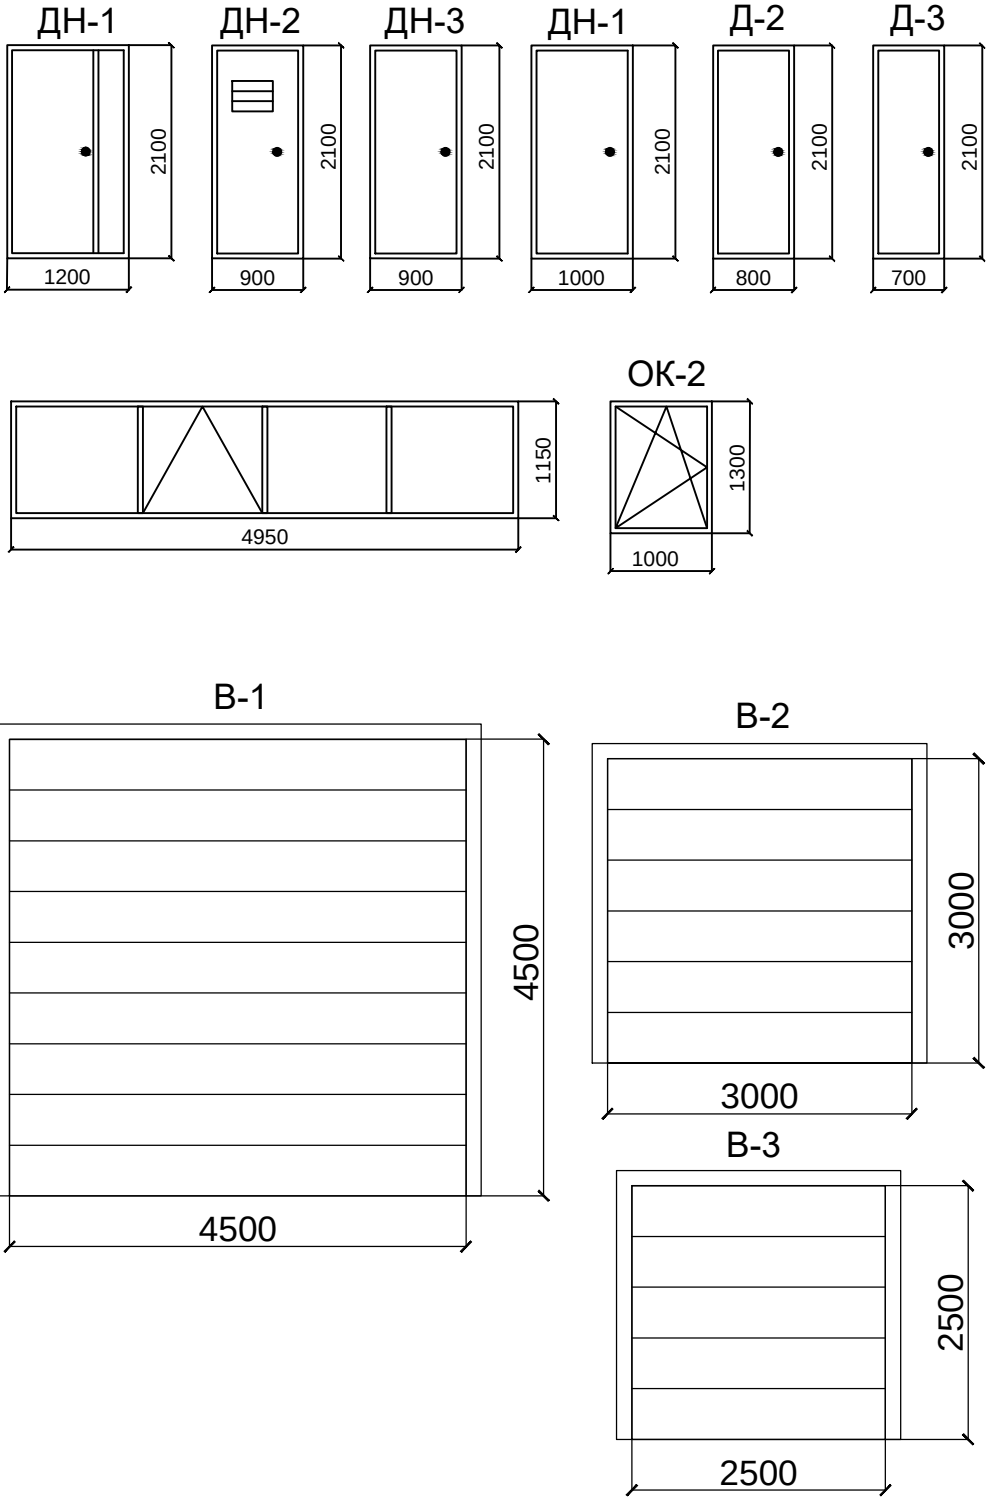

Примечание:
1. Указаны размеры проемов под дверную коробку, без учета монтажного проема.
2. Профиль окон системы: КВЕ (или аналог) - 58 мм.
3. Ворота фирмы Doorhan (или аналоги)
4. Открывание окон определяется в стадии "Рабочая документация"

						П-10/20-АР2			
						Производственно-складской комплекс, здание №2 (2 очередь строительства) по адресу: Московская область, Раменский городской округ, к.н. 50:23:0040332:502			
Изм.	Кол. уч.	Лист	№ док.	Подп.	Дата	Архитектурные решения	Стадия	Лист	Листов
Выполнил	Немогай						П	8	
Проверил	Васильченко								
ГИП	Васильченко					Спецификация элементов заполнения проемов	ООО "ПСК ВИК"		
Нормоконтр.	Филиппов								