



Фасад 1-8

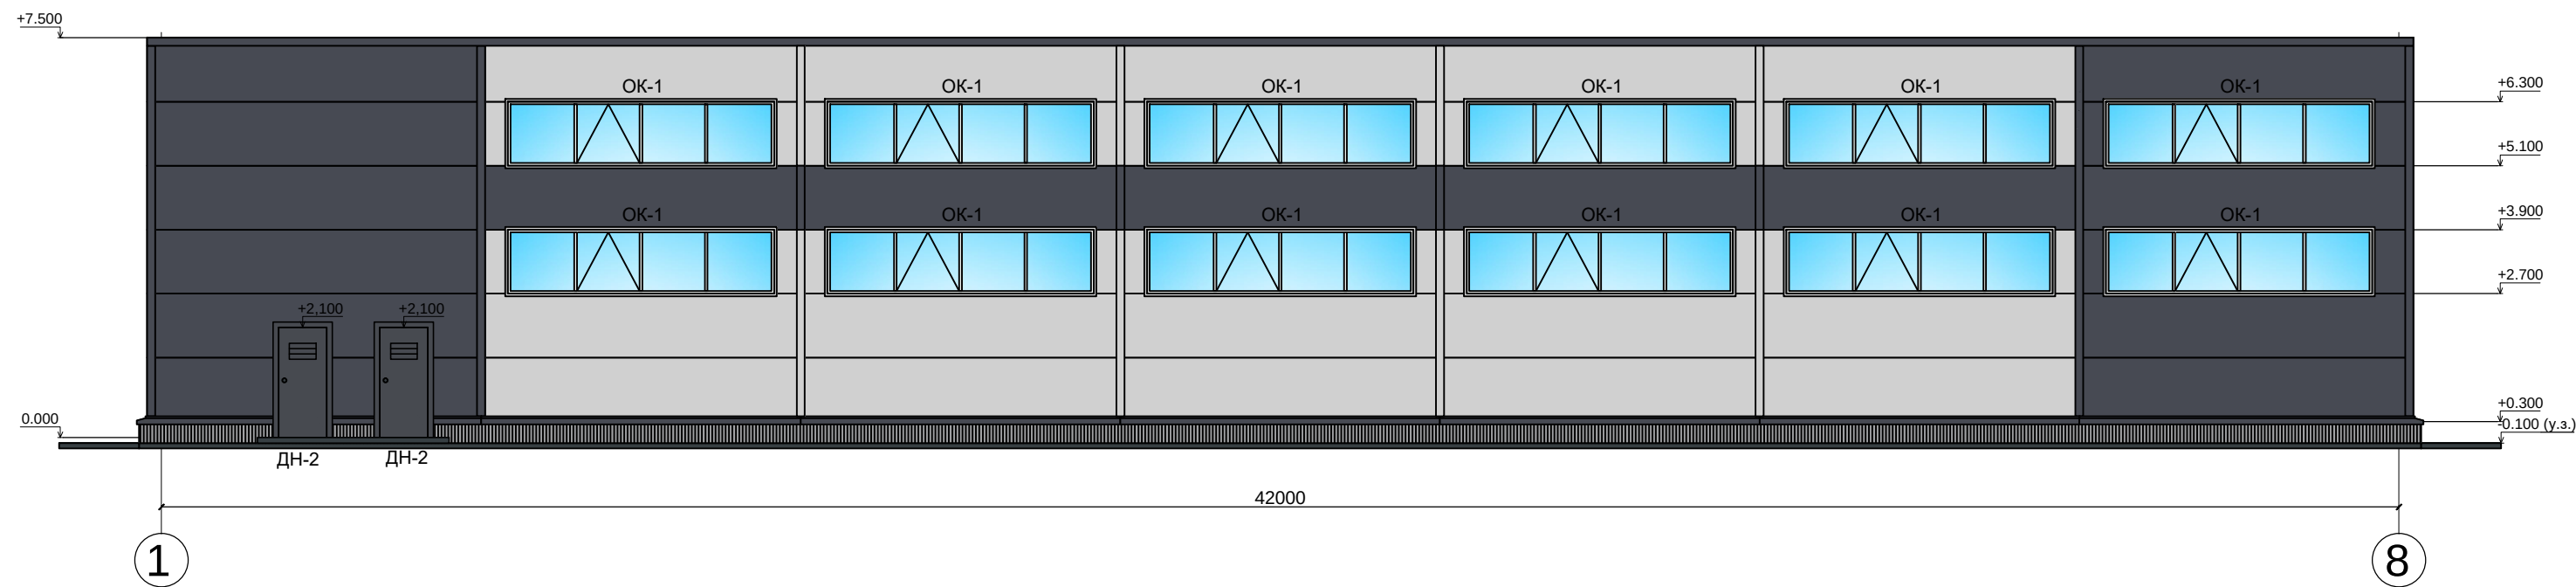

Фасад А-Ж

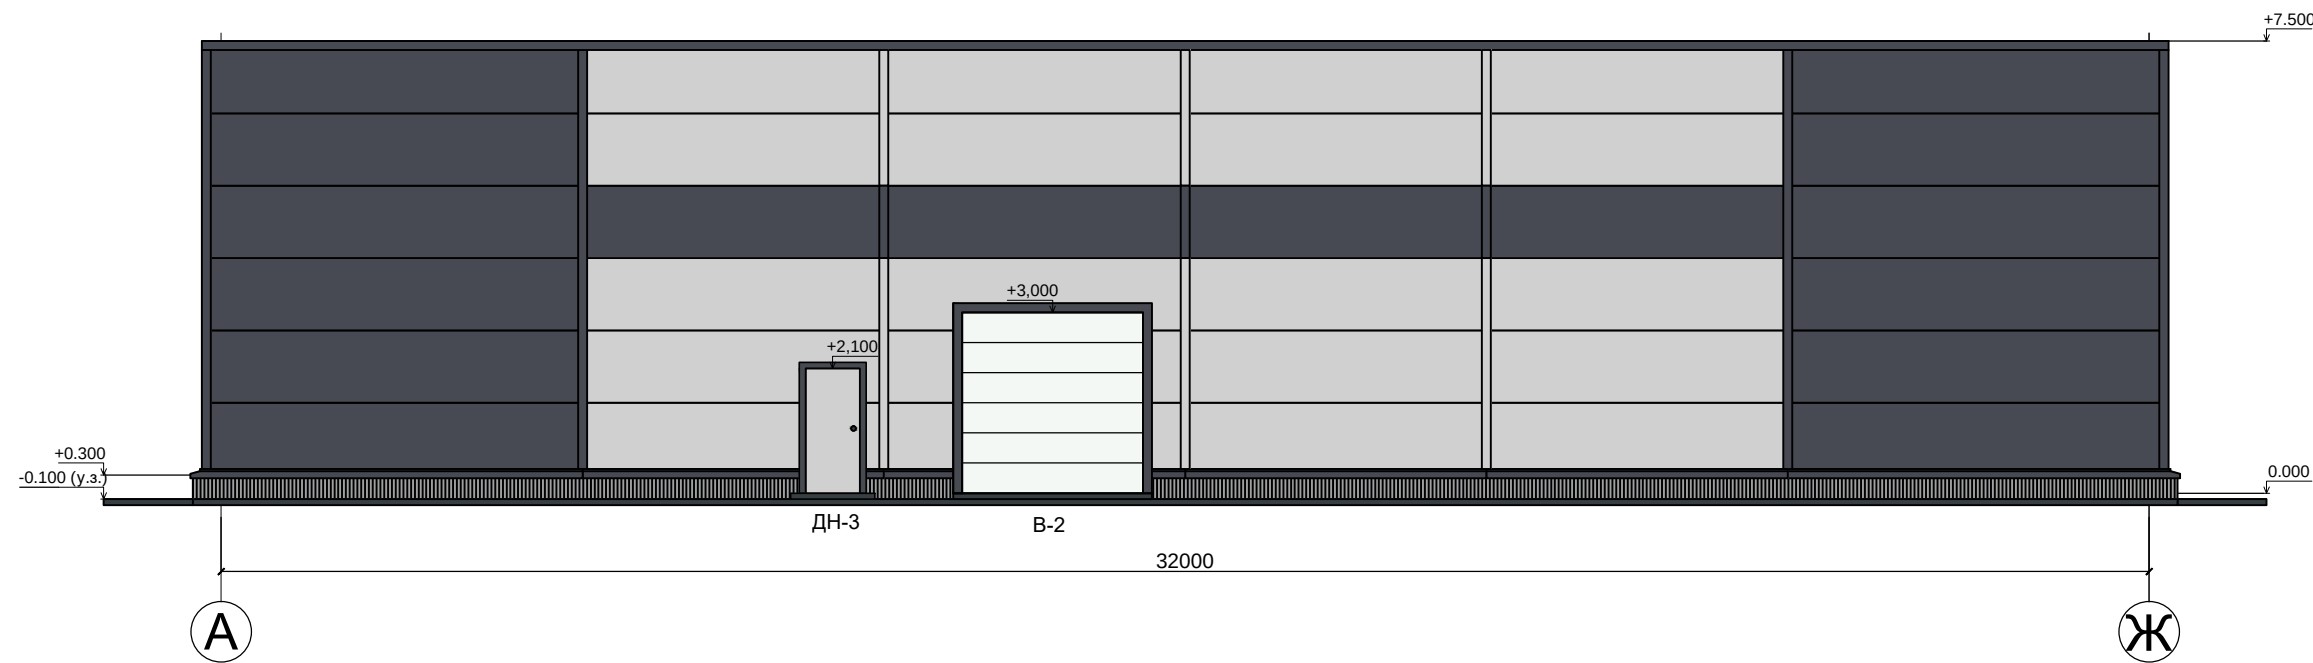


- Стены: наружная сторона: сэндвич-панель - RAL 7024, 7047
- Стены: внутренняя сторона: сэндвич-панель - RAL 7004
- Нащельники: стены, двери, ворота, окна - RAL 7024, 7047
- Нащельники: кровля, цоколь - RAL7024
- Двери: RAL 7024, 7047
- Ворота: RAL 9003
- Окна: RAL 9003


* Монтаж фасонных элементов (угловые, стыковые, цокольные, парапетные, дверные, воротные, оконные) выполнять по каталогу технических решений "Техностиль"

						П-10/20-АР2			
						Производственно-складской комплекс, здание №2 (2 очередь строительства) по адресу: Московская область, Раменский городской округ, к.н. 50:23:0040332:502			
Изм.	Кол. уч.	Лист	№ док.	Подп.	Дата	Архитектурные решения	Стадия	Лист	Листов
Выполнил	Немогай						П	6	
Проверил	Васильченко								
ГИП	Васильченко					Фасад 1-8; А-Ж	ООО "ПСК ВИК"		
Нормоконтр.	Филиппов								

Фасад 8-1

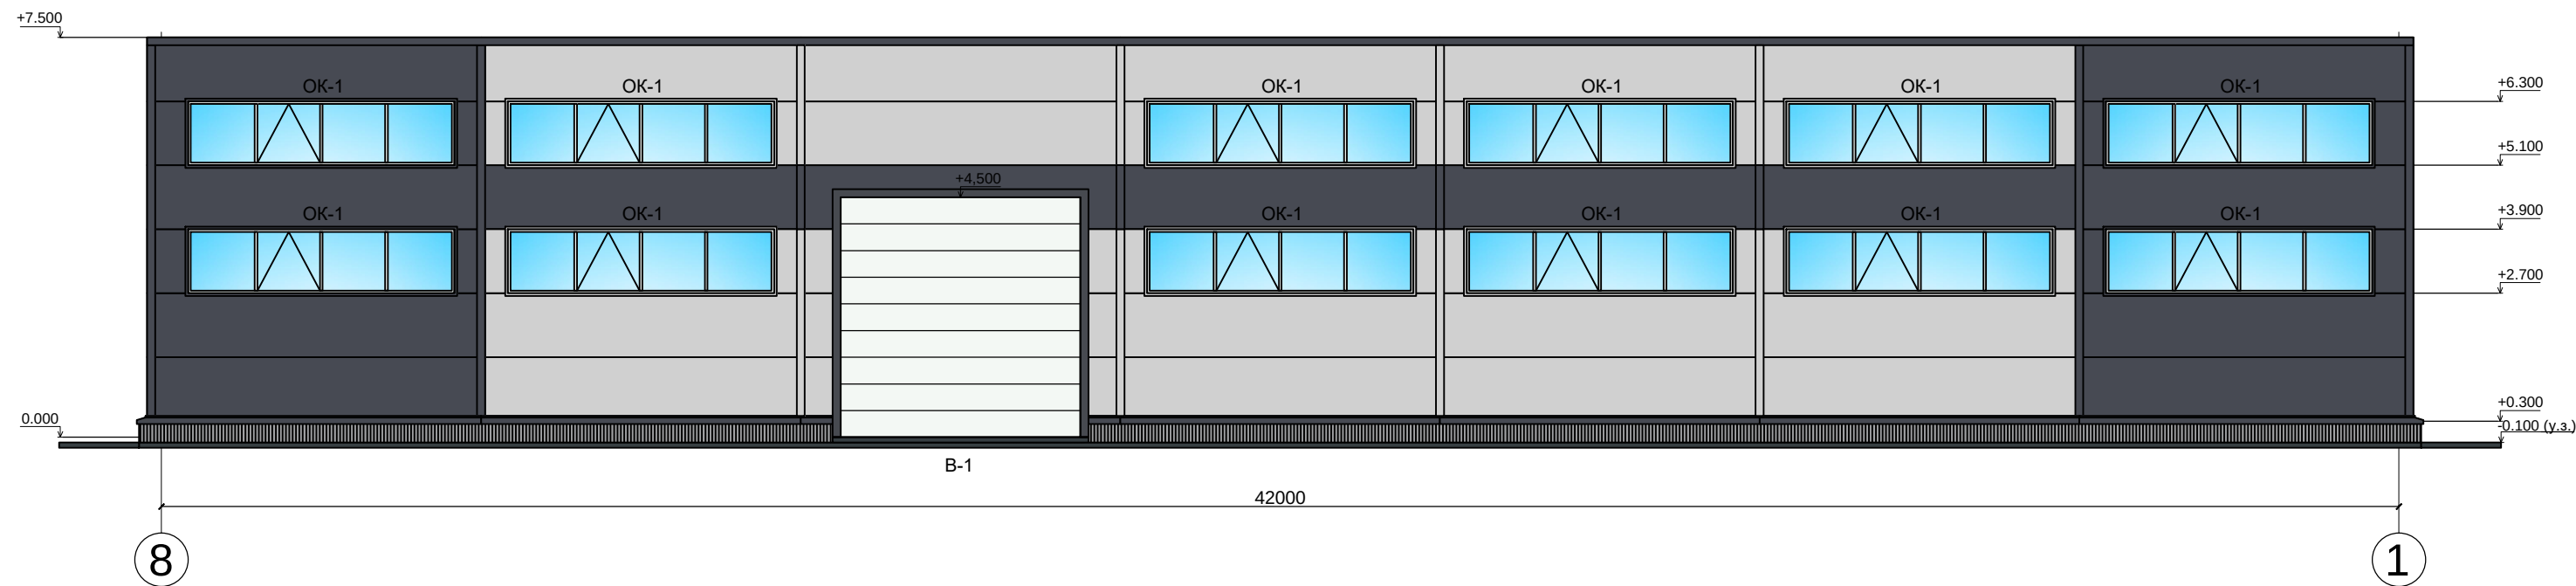

Фасад Ж-А

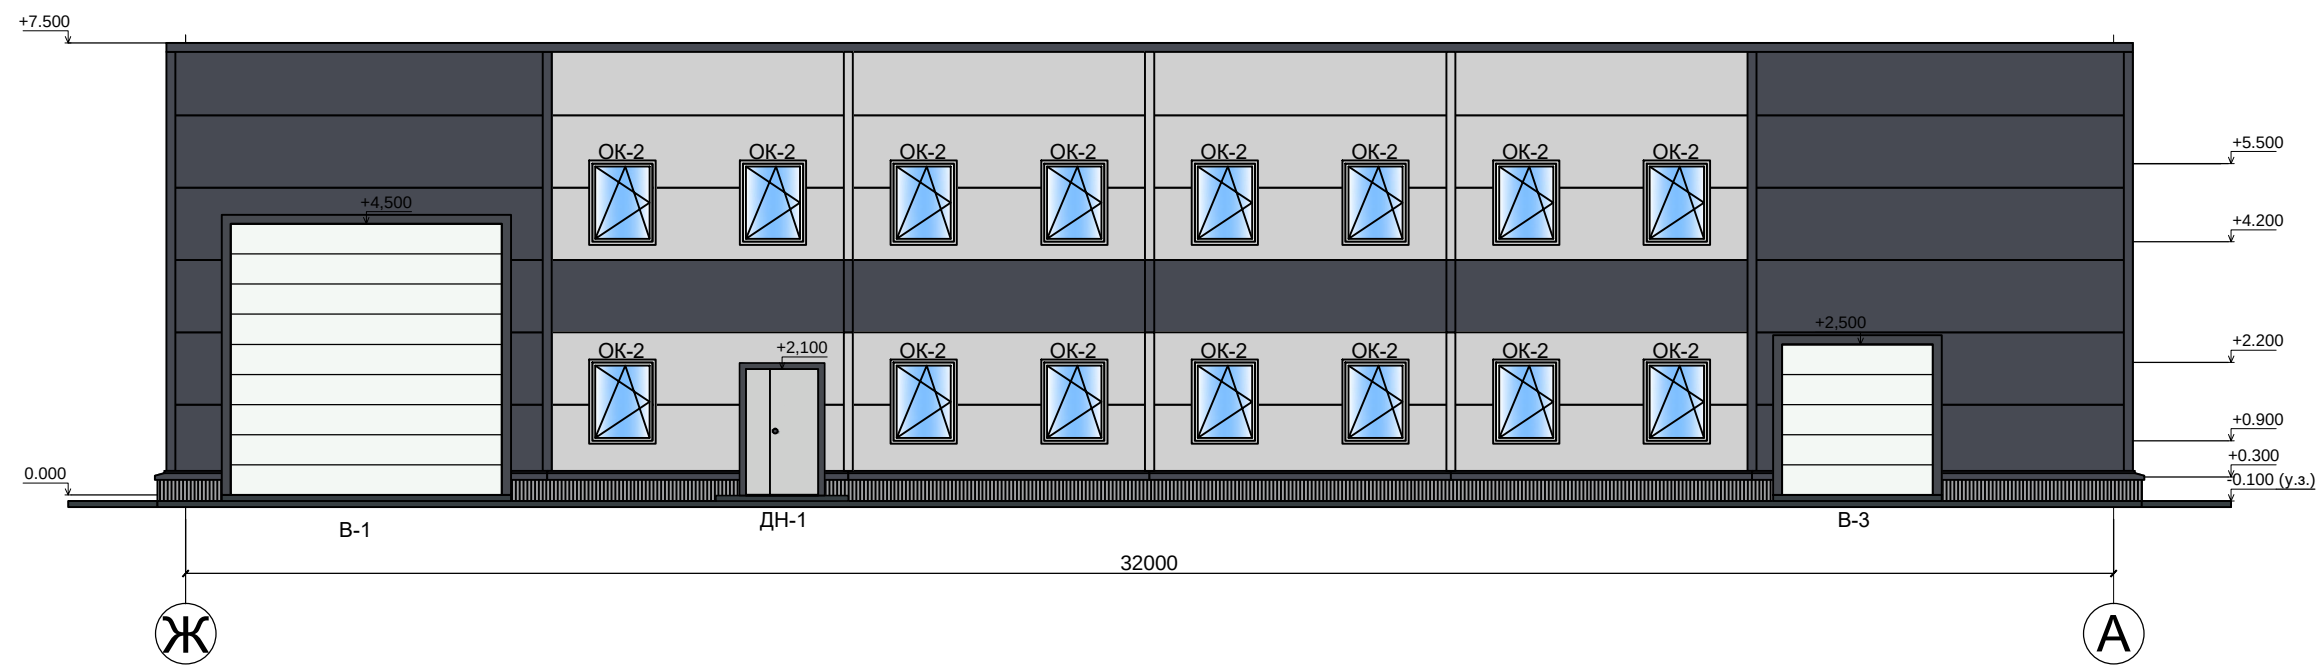

- Стены: наружная сторона: сэндвич-панель - RAL 7024, 7047
- Стены: внутренняя сторона: сэндвич-панель - RAL 7004
- Нащельники: стены, двери, ворота, окна - RAL 7024, 7047
- Нащельники: кровля, цоколь - RAL7024
- Двери: RAL 7024, 7047
- Ворота: RAL 9003
- Окна: RAL 9003

* Монтаж фасонных элементов (угловые, стыковые, цокольные, парапетные, дверные, воротные, оконные) выполнять по каталогу технических решений "Техностиль"

						П-10/20-АР2			
						Производственно-складской комплекс, здание №2 (2 очередь строительства) по адресу: Московская область, Раменский городской округ, к.н. 50:23:0040332:502			
Изм.	Кол. уч.	Лист	№ док.	Подп.	Дата	Архитектурные решения	Стадия	Лист	Листов
Выполнил	Немогай						П	7	
Проверил	Васильченко								
ГИП	Васильченко					Фасад 8-1; Ж-А	ООО "ПСК ВИК"		
Нормоконтр.	Филиппов								