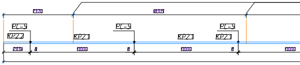
2370
18315
РС-5
КР2.2
КР2.1
РС-5
КР2.1
РС-5
КР2.1
2934
8
10000
8
10000
8
10000

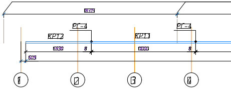
18315
РС-4
КР1.2
КР1.1
РС-4
6930
8
10000
8
605
1
2
3
4

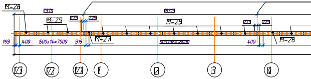
М-26
2370
18315
М-25
275
225
М-25
275
225
195
400
6000х14=7000
305
М-27
600х36=18000
400
М-26
13
12
11
1
2
3
4

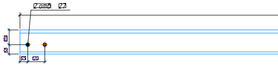
2 отв. Ø27
110
50
65
120

Согласовано

Взам. инв. №

Подп. и дата

Инв. № подл.

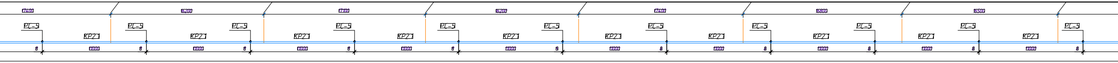
7400
6200
7300
6200
7400
6800
6500
РС-5
КР2.1
11000
8

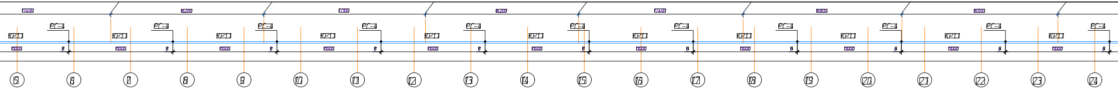
7400
6200
7300
6200
7400
6800
6500
РС-4
КР1.1
11000
8
5
6
7
8
9
10
11
12
13
14
15
16
17
18
19
20
21
22
23
24

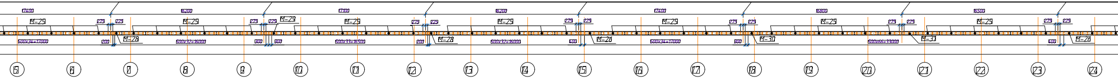
7400
6200
7300
6200
7400
6800
6500
М-25
М-28
М-29
М-30
М-31
229
200
300
600х34=17000
600х32=16000
600х33=16500
600х34=17000
600х66=33000
5
6
7
8
9
10
11
12
13
14
15
16
17
18
19
20
21
22
23
24

КР2.1

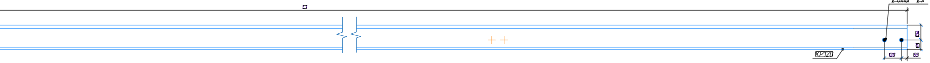
2 отв
27
КР120
120

марка рельса	размер мм
КР 2.1	11 000
КР 2.2	2 934

КР2.2

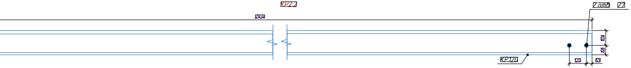
2934
2 отв
27
КР120
120

Рельсовый путь №2. Схема расположения рельс

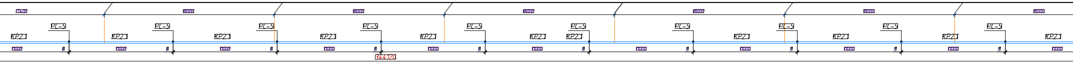
17400
18000
РС-5
КР2.1
10000
8
344120

Рельсовый путь №1. Схема расположения рельс

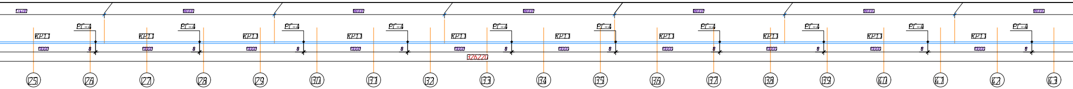
17400
18000
РС-4
КР1.1
10000
8
326220
25
26
27
28
29
30
31
32
33
34
35
36
37
38
39
40
41
42
43

Рельсовый путь №3. Схема расположения анкеров и монтажных деталей М-25 – М-33

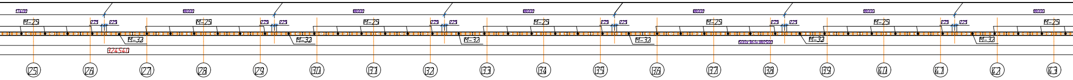
17400
18000
М-25
275
225
М-32
324540
600x361=180500
25
26
27
28
29
30
31
32
33
34
35
36
37
38
39
40
41
42
43

КР1.1

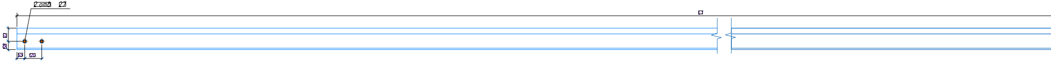
2 отв. ⌀27
47
63
120

КР1.2

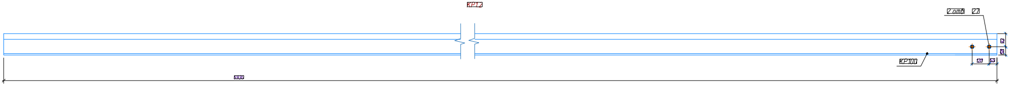
2 отв. ⌀27
КР100
120
63
47
5930

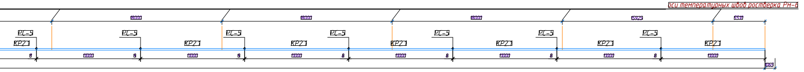
оси температурных швов ростверка Рм-6
18000
5925
6510
РС-5
КР2.1
8
11000
1065

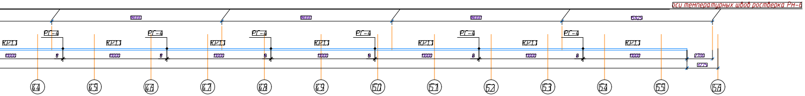
оси температурных швов ростверка Рм-6
18000
5925
РС-4
КР1.1
8
11000
2700
3275
44
45
46
47
48
49
50
51
52
53
54
55
56

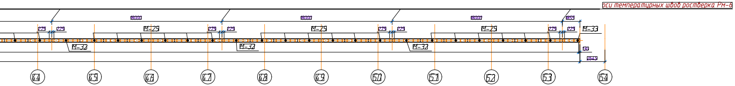
оси температурных швов ростверка Рм-6
18000
1859
275
225
М-29
М-32
М-33
130
2643
44
45
46
47
48
49
50
51
52
53
54

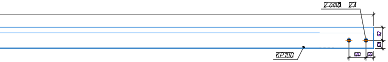
2 отв.
27
КР100
62
63
120
59

марка рельса	размер мм
КР 1.1	11 000
КР 1.2	6 930

Спецификация к схеме расположения рельс рельсового пути №1

Поз.	Обозначение	Наименование	Кол.	Масса ед., кг	Примеч.
КР1.1		Рельс КР100-А-ГОСТ 4121-96, L=11000	29	913,99	26 505,7
КР1.2		Рельс КР100-А-ГОСТ 4121-96, L=6930	1	575,8	575,8

Спецификация к схеме расположения рельс рельсового пути №2

Поз.	Обозначение	Наименование	Кол.	Масса ед., кг	Примеч.
КР2.1		Рельс КР120-А-ГОСТ 4121-96, L=11000	31	1248,17	38 693,3
КР2.2		Рельс КР120-А-ГОСТ 4121-96, L=2924	1	331,8	331,8

Примечание
1. Данный лист смотреть совместно с листом 282

						1632-2021-3.1-КЖ1.СЧ6		
2		Зам.				Терминал по перевалке минеральных удобрений в морском торговом порту Усть-Луга Береговые объекты Терминала		
1		Нов.			[illegible]			
Изм.	Кол.уч.	Лист	№док.	Подп.	Дата			
Разработал	Красильников				[illegible]	Крытый склад №1 Конструкции железобетонные Фундаменты	Стадия	Лист	Листов
							АН	282.1	
Проверил	Крицин				[illegible]				
Н. контр.	Крицин				[illegible]	Рельсовый путь №1. Схема расположения рельс Рельсовый путь №1. Схема расположения рельс Рельсы КР1.1-КР1.10, КР2.1-2.11 Спецификации к схемам расположения рельс	ООО "Большепролет"		

Формат А2