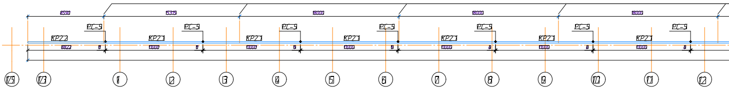
8590
15315
18000
18000
18000
РС-5
КР2.2
КР2.1
8822
10000
8
15
13
1
2
3
4
5
6
7
8
9
10
11
12

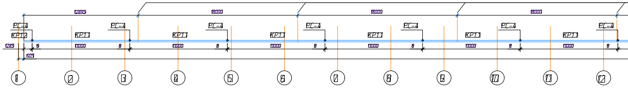
12895
18000
18000
18000
РС-4
КР1.2
КР1.1
1289
10000
8
605
1
2
3
4
5
6
7
8
9
10
11
12

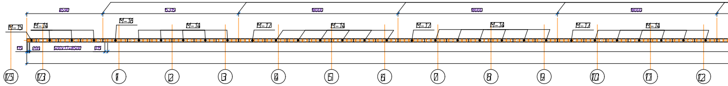
8590
15315
18000
18000
18000
М-15
М-14
М-16
М-17
115
200
500х17=8500
315
15
13
1
2
3
4
5
6
7
8
9
10
11
12

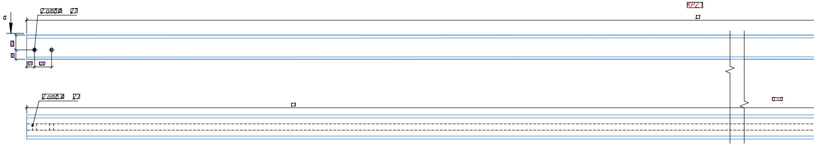
а
2 отв.Ø
27
КР2.1
115
65
120
а-а

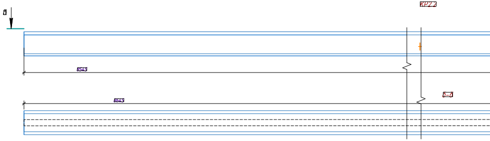

Согласовано

Взам. инв. №

Подп. и дата

Инв. № подл.

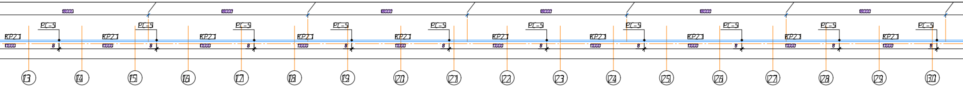
18000
КР2.1
11000
РС-5
8
13
14
15
16
17
18
19
20
21
22
23
24
25
26
27
28
29
30

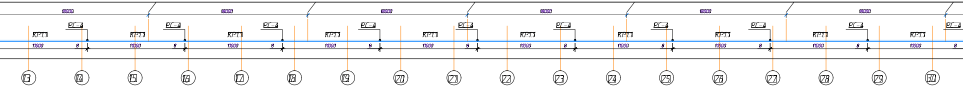
18000
КР1.1
11000
РС-4
8
13
14
15
16
17
18
19
20
21
22
23
24
25
26
27
28
29
30

Рельсовый п

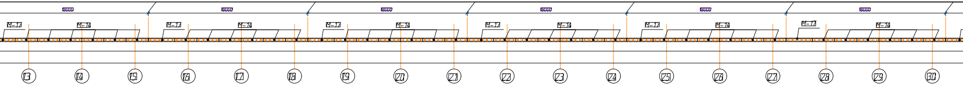
18000
М-1.1
М-1.4
13
14
15
16
17
18
19
20
21
22
23
24
25
26
27
28
29
30

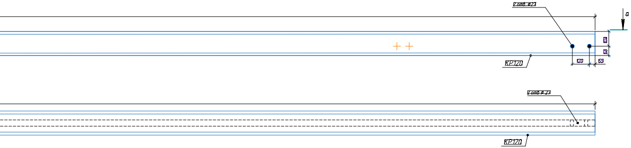
2 отв. ⌀27
а
КР120
120
65
2 отв. ⌀ 27
КР120

| марка рельс | размеры |
|---|---|
| КР 2.1 | 11000 |
| КР 2.2 | 8822 |

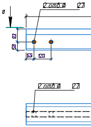
в
2 отв. ⌀
27
65
120
2 отв. ⌀
27

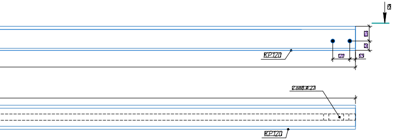
б
КР120
120
65
2 отв. ⌀ 27
КР120

## Рельсовый путь №2. Схема расположения рельс

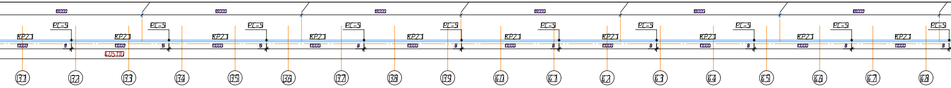
18000
РС-5
КР21
12000
8
405110
31
32
33
34
35
36
37
38
39
40
41
42
43
44
45
46
47
48

## Рельсовый путь №1. Схема расположения рельс

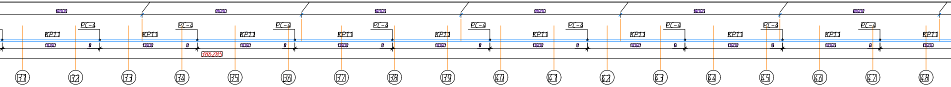
18000
РС-4
КР11
12000
8
386285
31
32
33
34
35
36
37
38
39
40
41
42
43
44
45
46
47
48

## уть №3. Схема расположения анкеров и монтажных деталей М-14 – М-18

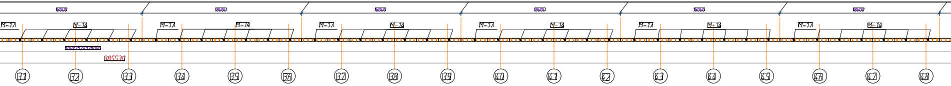
18000
М-17
М-14
500х752=376000
385530
31
32
33
34
35
36
37
38
39
40
41
42
43
44
45
46
47
48

КР11

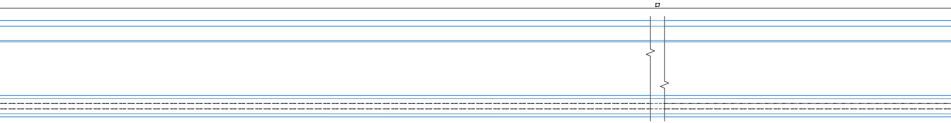

КР12

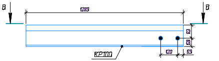
Б
Б
1289
12
8
120
65
КР100

Б-Б

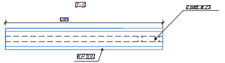
1289
2 отв. Ø 27
КР100

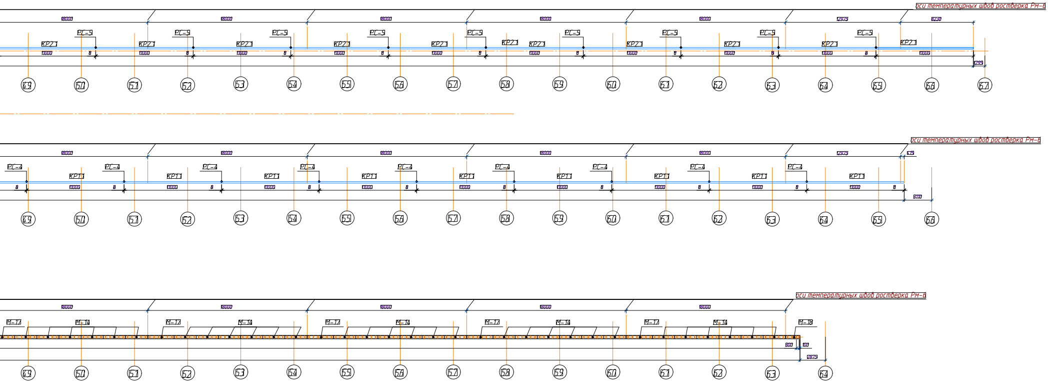
оси температурных швов ростверка Рм-6
18000
12975
РС-5
КР2.1
КР1.1
РС-4
М-17
М-14
М-18
49
50
51
52
53
54
55
56
57
58
59
60
61
62
63
64
65
66
67

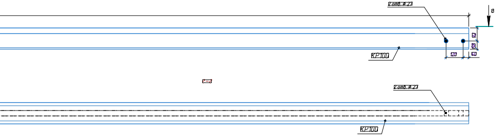
2 отв. ⌀ 21
КР100
120
В

| марка рельс | размеры |
|---|---|
| КР 1.1 | 11000 |
| КР 1.2 | 1285 |

## Спецификация к схеме расположения рельс рельсового пути №1

| Поз. | Обозначение | Наименование | Кол. | Масса ед., кг | Примеч. |
|---|---|---|---|---|---|
| КР1.1 | | Рельс КР100-А-ГОСТ 4121-96, L=11000 | 35 | 913,99 | 31989,6 |
| КР1.2 | | Рельс КР100-А-ГОСТ 4121-96, L=1285 | 1 | 106,77 | 106,77 |
| | | Рельс КР100-А-ГОСТ 4121-96, ИТОГО | 386,285м.п. | 83,09 | 32096,42 |

## Спецификация к схеме расположения рельс рельсового пути №2

| Поз. | Обозначение | Наименование | Кол. | Масса ед., кг | Примеч. |
|---|---|---|---|---|---|
| КР2.1 | | Рельс КР120-А-ГОСТ 4121-96, L=11000 | 36 | 1248,17 | 44934,12 |
| КР2.2 | | Рельс КР120-А-ГОСТ 4121-96, L=8872 | 1 | 1001,03 | 1001,03 |
| | | ИТОГО | 405,110м.п. | 113,47 | 45935,15 |

Примечание

1 Данный лист смотреть совместно с листом 424

| | | | | | |
|---|---|---|---|---|---|
| 1 | | Нов | | | [illegible] |
| Изм. | Кол.уч | Лист | №док | Подп. | Дата |
| Разработал | Красильников | | | | [illegible] |
| Проверил | Крицин | | | | [illegible] |
| Н. контр. | Крицин | | | | [illegible] |

1632-2021-3.2-КЖ1.СУБ

Терминал по перевалке минеральных удобрений
в морском торговом порту Усть-Луга
Береговые объекты Терминала

Крытый склад № 2
Конструкции железобетонные
Фундаменты

| Стадия | Лист | Листов |
|---|---|---|
| АН | 424.1 | |

Рельсовый путь № 1. Схема расположения рельс.
Рельсы КР1.1-КР2.2
Спецификации к схемам расположения рельс

ООО "Большепролет"

Формат А3