

[illegible]

Взам. инв. №
Подп. и дата
полн.

28

Герметик эластичный У-30М по периметру

Трал по чертежам ВК

Тип пола 2

160

>0.01

<0.01

Гидроизоляция

29

Тип пола 1

Герметик огнестойкий

Жгут из вспененного полиизолена

30

6

97

200


100

Монолитная ж.б. плита см. чертежи марки КЖ

Гидроизоляция см. чертежи марки КЖ

Бетонная подготовка В7,5 см. чертежи марки КЖ

— — — температурно-усадочный шов

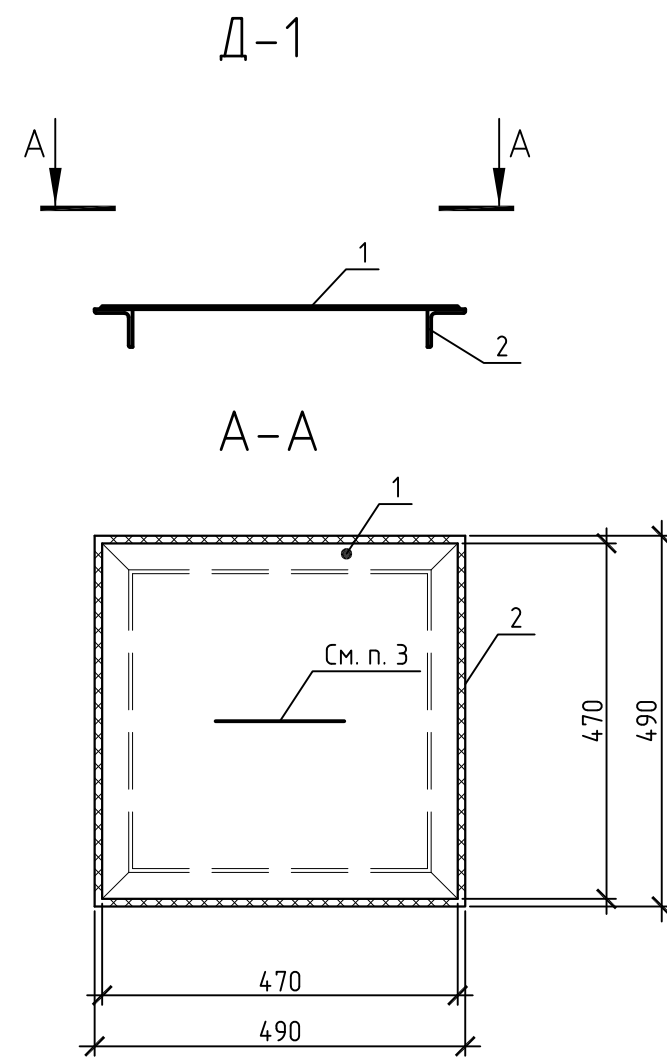

Номер помещения	Тип пола	Схема пола или тип пола по серии	Данные элементов пола (наименование, толщина, основание и др.) мм	Площадь м ²
01	1		1. Эпоксидное покрытие безыскровое (см. п. 5) - 3 мм; 2. Подстилающий слой из бетона В25, армированный сетками С5Вр1 235х1600 ГОСТ Р 71261-2024 нахлест 320 мм - 100 мм; 3. Ж.б. плита (см. чертежи марки КЖ).	259,62
02	2		1. Эпоксидное покрытие - 3 мм; 2. Подстилающий слой из бетона В25 по уклону, армированный сетками С5Вр1 235х1600 ГОСТ Р 71261-2024 нахлест 320 мм - 20-100 мм; 3. Ж.б. плита (см. чертежи марки КЖ). 4. Гидроизоляция	67,7
03	3		1. Покрытие полимерное антистатическое - 3 мм; 2. Подстилающий слой из бетона В25, армированный сетками С5Вр1 235х1600 ГОСТ Р 71261-2024 нахлест 320 мм, вес сеток - 0,35,2 кг - 100 мм; 3. Ж.б. плита (см. чертежи марки КЖ).	21,9
Крыльцо	4		1. Упрочнитель по типу ТопХард Корунд - 2 мм; 2. Ж.б. плита (см. чертежи марки КЖ).	3,84
Пандус	5		1. Упрочнитель по типу ТопХард Корунд - 2 мм; 2. Ж.б. плита (см. чертежи марки КЖ).	11,8

Поз.	Обозначение	Наименование	Кол.	Масса, ед., кг	Приме- чание
		<u>Узел 28</u>			
		Герметик эластичный У-30М	0,50		Длина шва, м
		<u>Узел 29</u>			
		Герметик огнестойкий	217,6		Длина шва, м
		Жгут из вспененного полиэтилена	217,6		п. м
		<u>Узел 30</u>			
		Цементно-песчаный раствор М100	0,1		м³
		Деталь Д-1	2		
1		Уголок 8-50х50х5 ГОСТ 8509-93 C255 ГОСТ 27772-2021 l=490	4	0,62	
2		Лист 6-ПУ-Н0-42470х470 ГОСТ 19903-2016 C255 ГОСТ 27772-2021	1	2,36	
		Петля	1		

- | | | | | | | | | | |
|------------|-----------|-------------|--------|---|---|--|---|------|--------|
| | | | | | Е230-0002-8000603028-РД-01-03.06.010-АР | | | | |
| | | | | | Производство аммиака-2, Кингисепп. А11.100 Здание дожимного компрессора | | | | |
| Изм. | Кол. изм. | Лист | № док. | Подп. | Дата | | | | |
| Разработал | | Ваторникова | |  | 30.04.25 | Дожимная компрессорная станция природного газа | Стадия | Лист | Листов |
| Проверил | | Башкалова | |  | 30.04.25 | | Р | 10 | |
| Н. контр. | | | | | | План полов на отм. 0,000. Узлы 28-30 |  | | |