


Схема раскладки листов профнастила

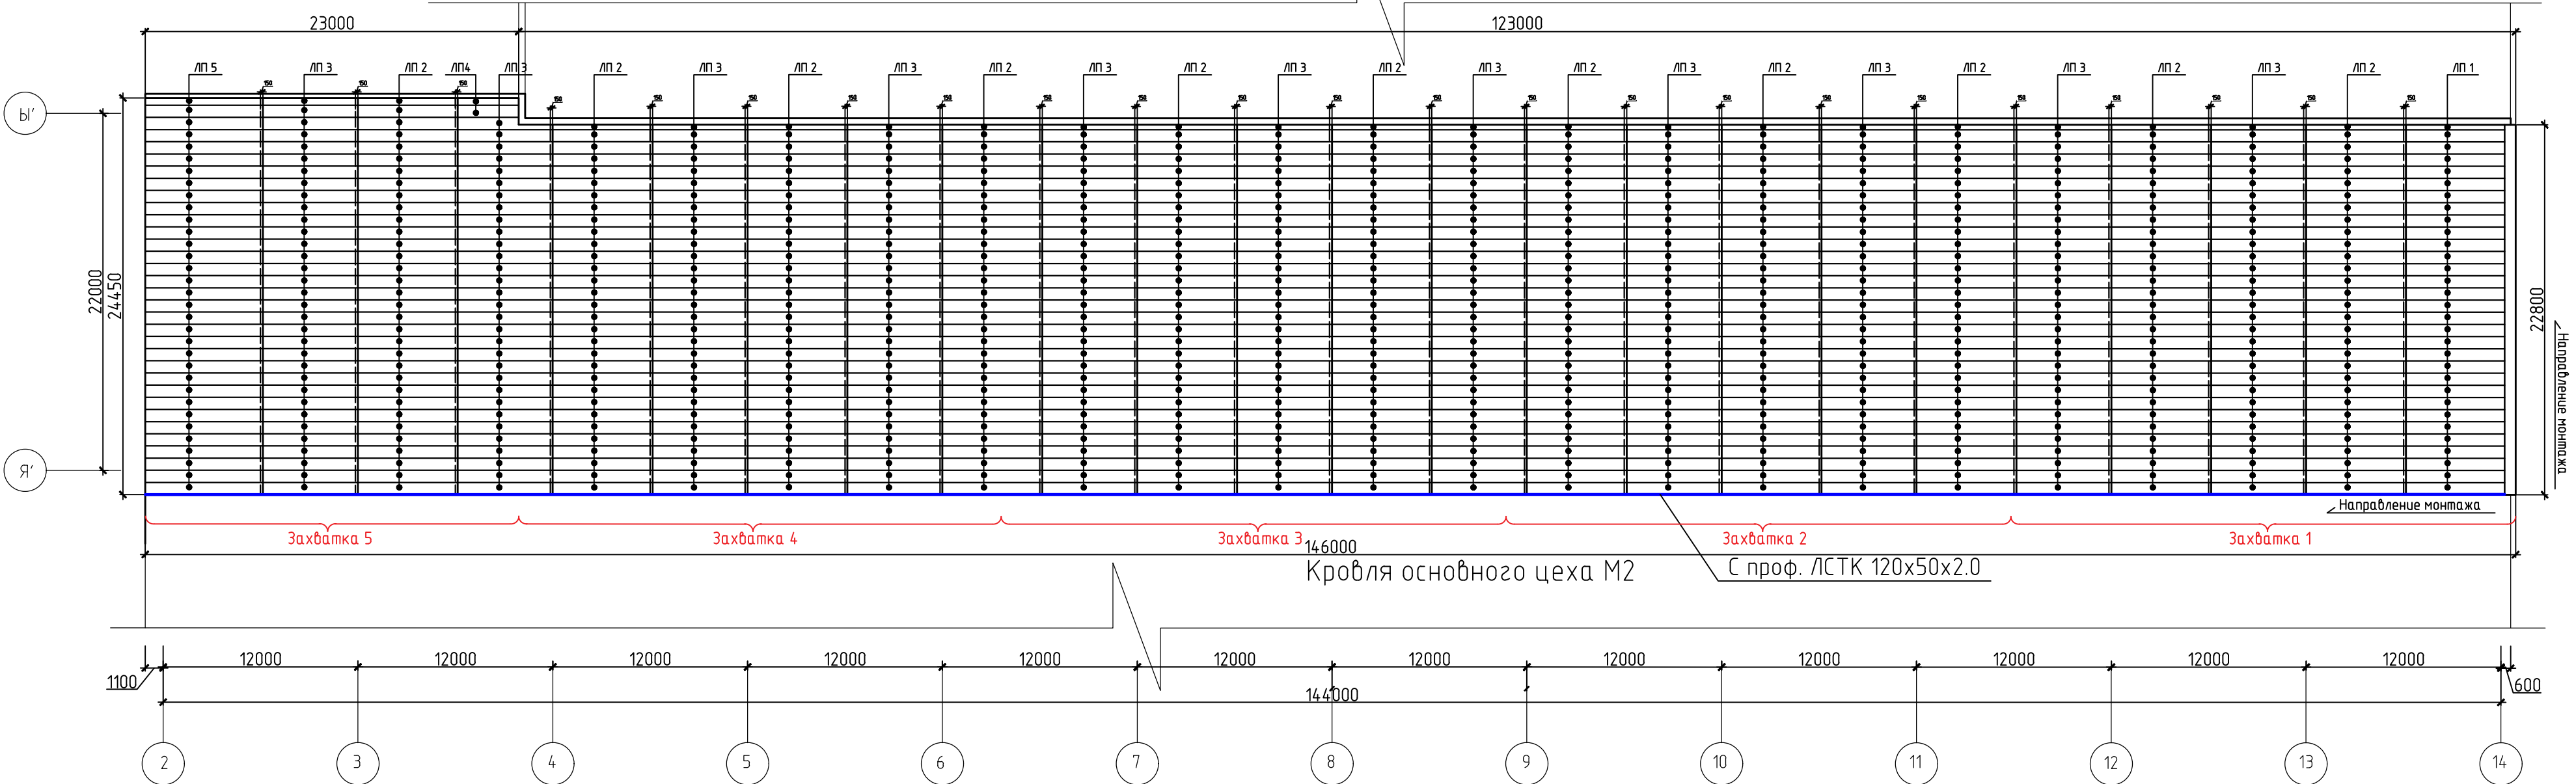

Спецификация листов покрытия

Поз.	Обозначение	Наименование	Кол.	Масса, ед., кг	Приме- чание
ЛП1	Профнастил Н75-750-07	800х6220	31		154,3м2
ЛП2	Профнастил Н75-750-07	800х6300	343		1728,7м2
ЛП3	Профнастил Н75-750-07	800х6000	343		1646,4м2
ЛП4	Профнастил Н75-750-07	800х3900	2		6,24 м2
ЛП5	Профнастил Н75-750-07	800х7250	33		191,4м2

Спецификация элементов покрытия

Поз.	Обозначение	Наименование	Кол.	Масса, ед., кг	Приме- чание
	H75-750-07	Лист профнастила H75-750/800-Zn-07, м2	3727,04		
		Саморез самонарезающий HE5-R-Z19 с цинк шайбой, тыс.шт.	23,56		
	ГОСТ 8240-97	Швеллер С 20П	146,2	1479,5	

						1-КЗ/ДСН ⁰ 1-АС-1			
						Реконструкция цеха М2 "Кровельное покрытие и фасады" на территории АО "Коломенский завод", расположенного по адресу: Московская область, г. Коломна, ул. Партизан 42.			
Изм.	Кол. изм.	Лист	№ док.	Подп.	Дата	Кровля	Стадия	Лист	Листов
ГИП		Савченко М.В.					Р	5	
Проверил		Савченко М.В.							
Разработал		Осипов А.А.							
						Схема раскладки листов профнастила	ООО "ВИТМАР"		
Норм. контр.		Лазарев О.Г.							