

Перв. прим.

Справ. №

Подп. и дата


Инв. № дубл.

Взам инв. №


Подп. и дата

Инв. № подл.


Устройство металлической несущей рамы по фасаду Ы'

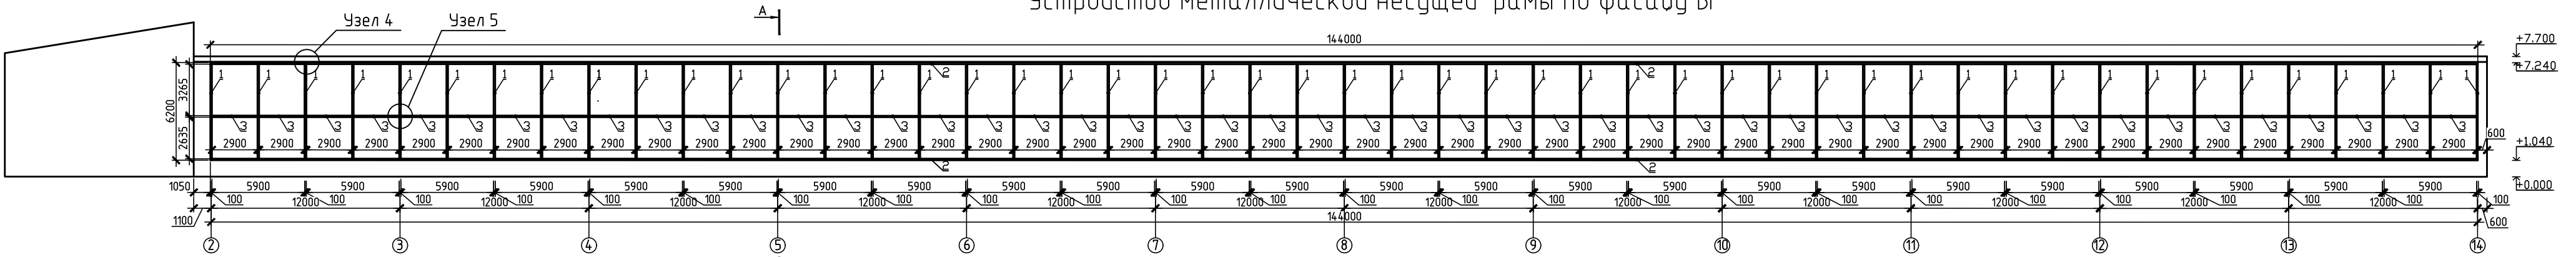


Сечение А-А
(крепление металлического каркаса рам к надколонникам)

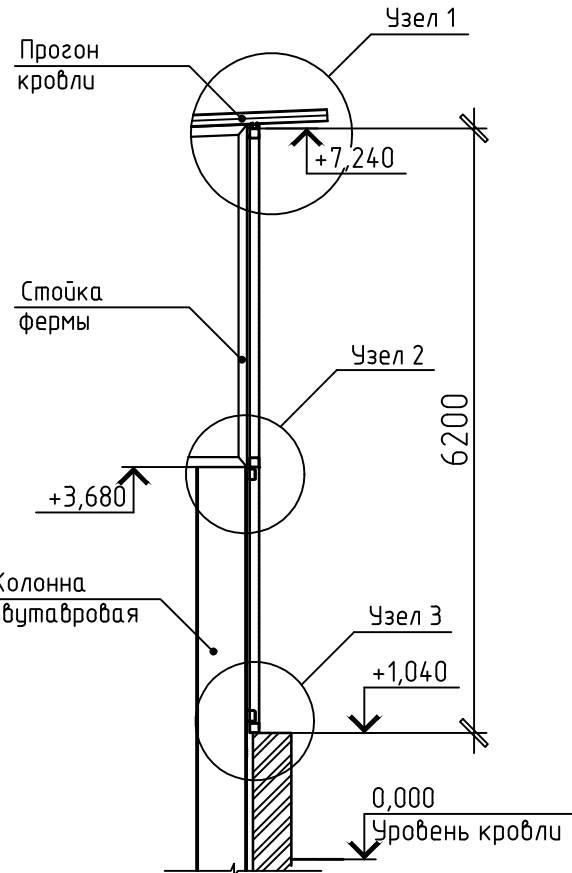


Узел 1

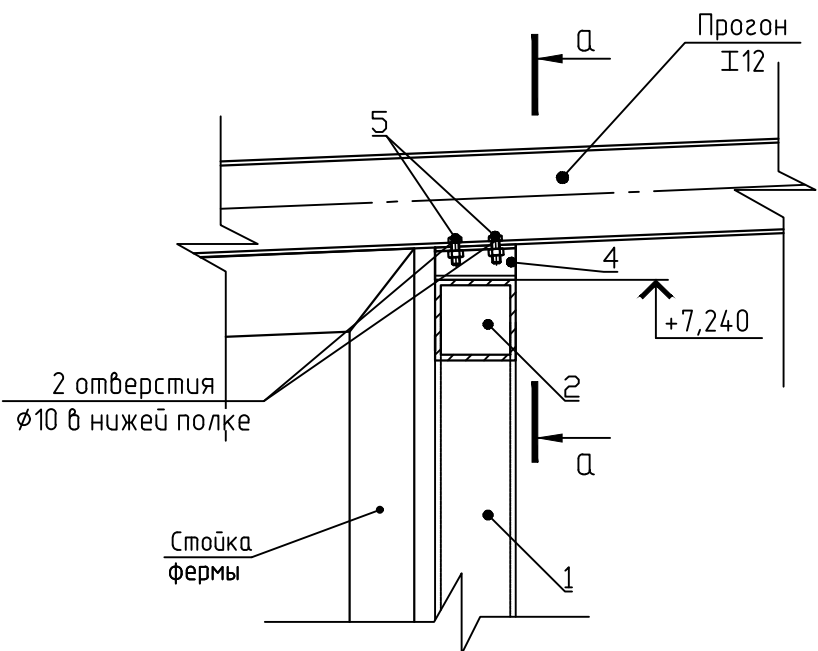


Сечение а-а

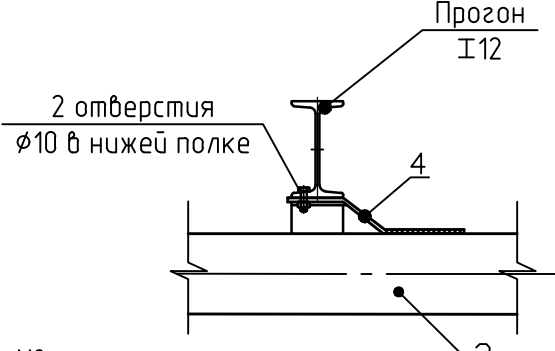


Пластина 4

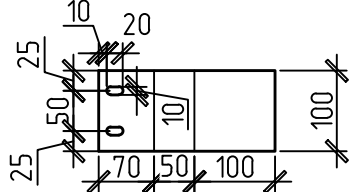


Узел 2

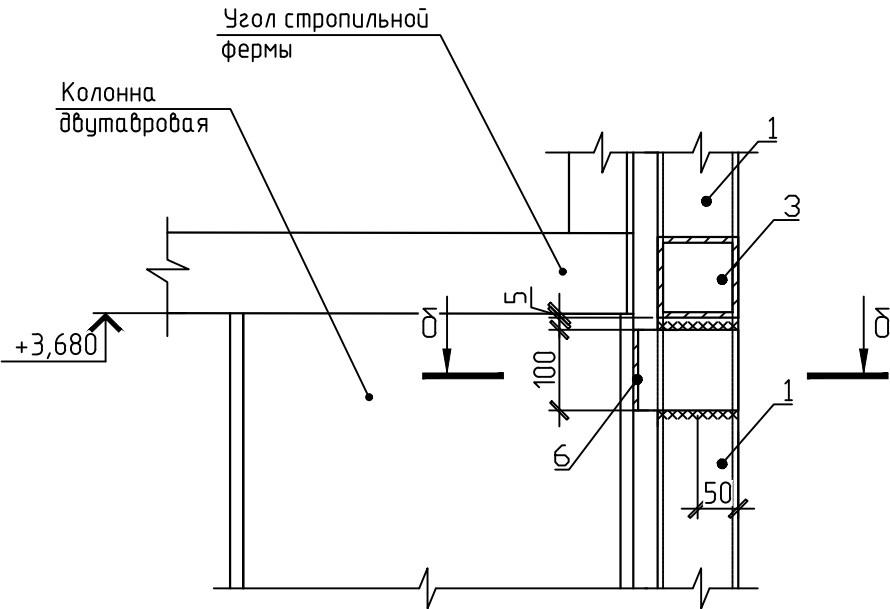


Сечение б-б

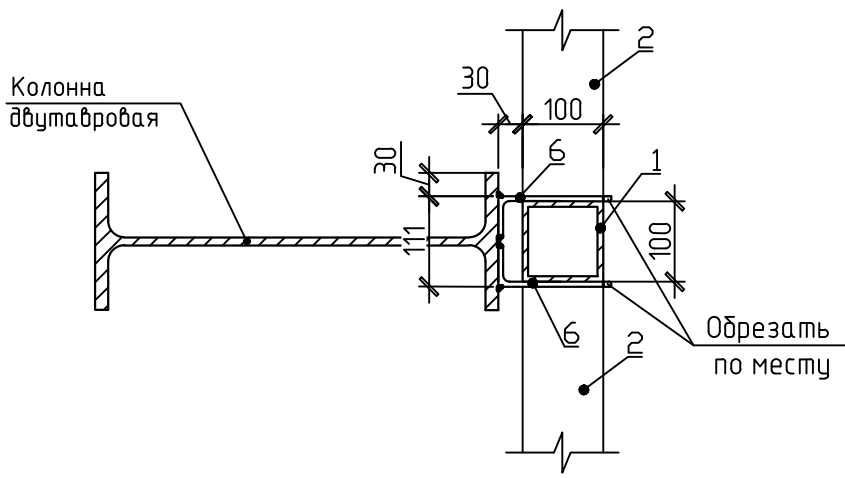


Узел 4

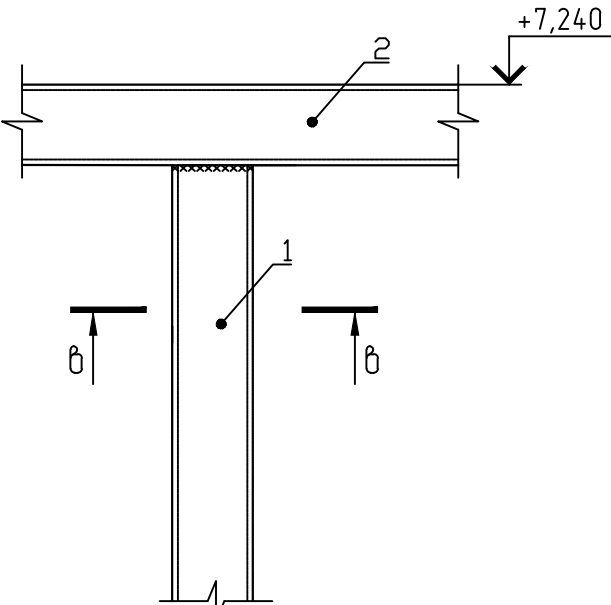


Сечение в-в

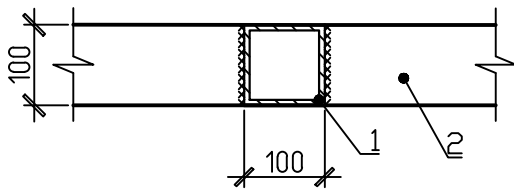

Узел 5

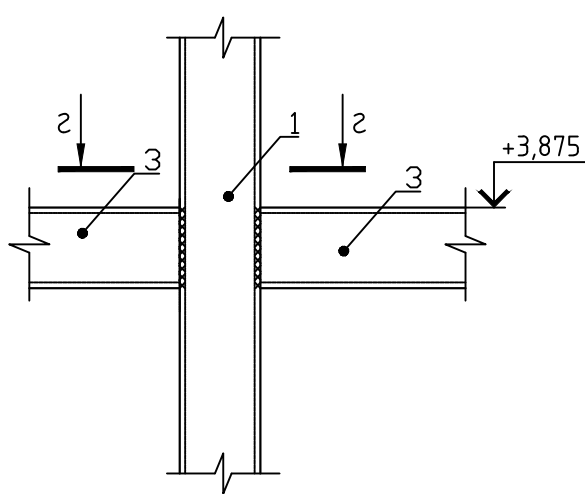

Сечение г-г

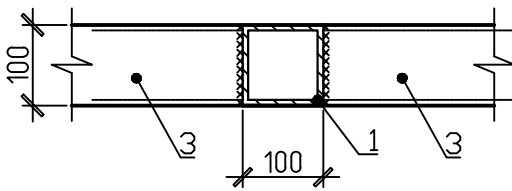


Спецификация металлических изделий несущей рамы

Поз.	Обозначение	Наименование	Кол.	Масса кг
1	ГОСТ 30245-2012	□ 100x7 L= 6000мм	49	115,73
2	ГОСТ 30245-2012	□ 100x7 L= 14400мм	2	2753
3	ГОСТ 30245-2012	□ 100x7 L= 2900мм	48	55,94
4	ГОСТ 103-2006	— 235x100x5	60	0,92
5	ГОСТ 7808-70	Болт М8 с гайкой (L=35мм)	120	0,92
6	ГОСТ 8510-86	Л 140x50x6 L=100 мм	52	0,59
7	ГОСТ 103-2006	— 250x150x10 шаг = 2,0м	73	2,94
8	ГОСТ 28778-2023	Анкер болт 16x150 (распорный)	73	0,17


Ведомость окраски металлических конструкций

№ п/п	Наименование	Кол-во	Площадь окраски м2	Общая площадь м2	Примечание
1	Элемент несущей рамы 1	49	2,4	117,6	
2	Элемент несущей рамы 2	2	57,6	115,2	
3	Элемент несущей рамы 3	48	1,16	55,7	
4	Прочие элементы несущей рамы (4, 6, 7)		27	27	
	Общая площадь покраски			315,5	


Узел 3

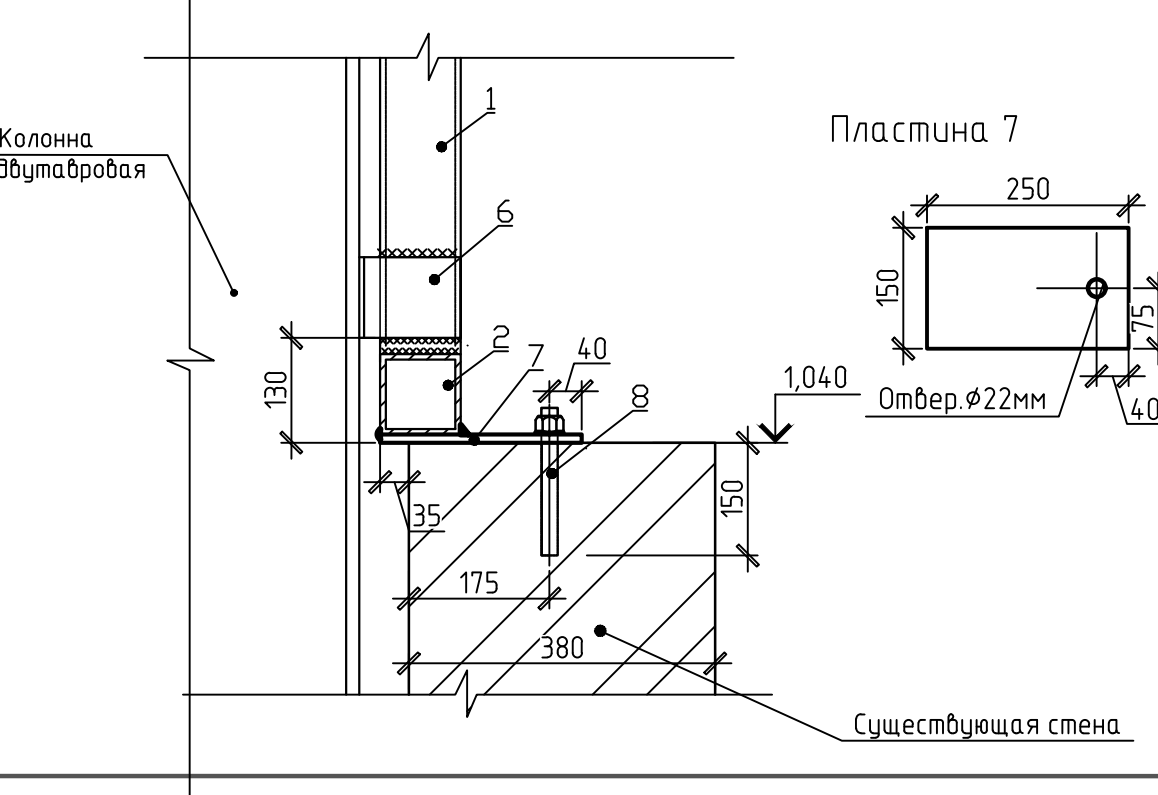


Пластина 7

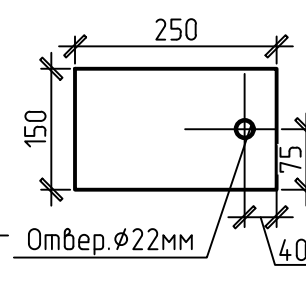


Устройство остекления по фасаду 61'

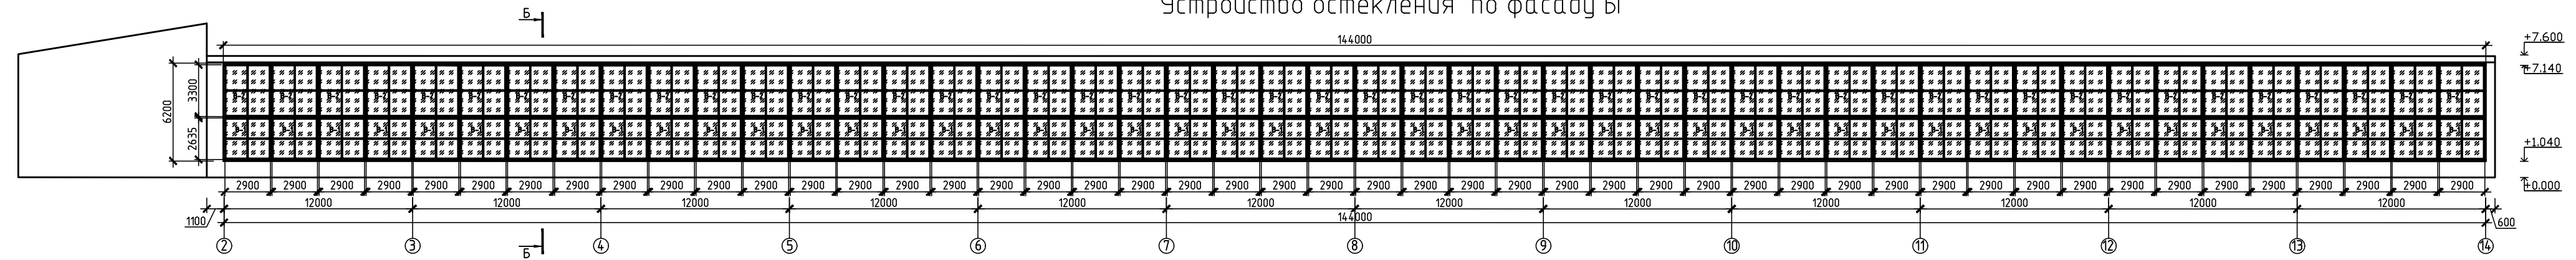

Сечение Б-Б
(крепление витражей остекления к
металлическим рамам)

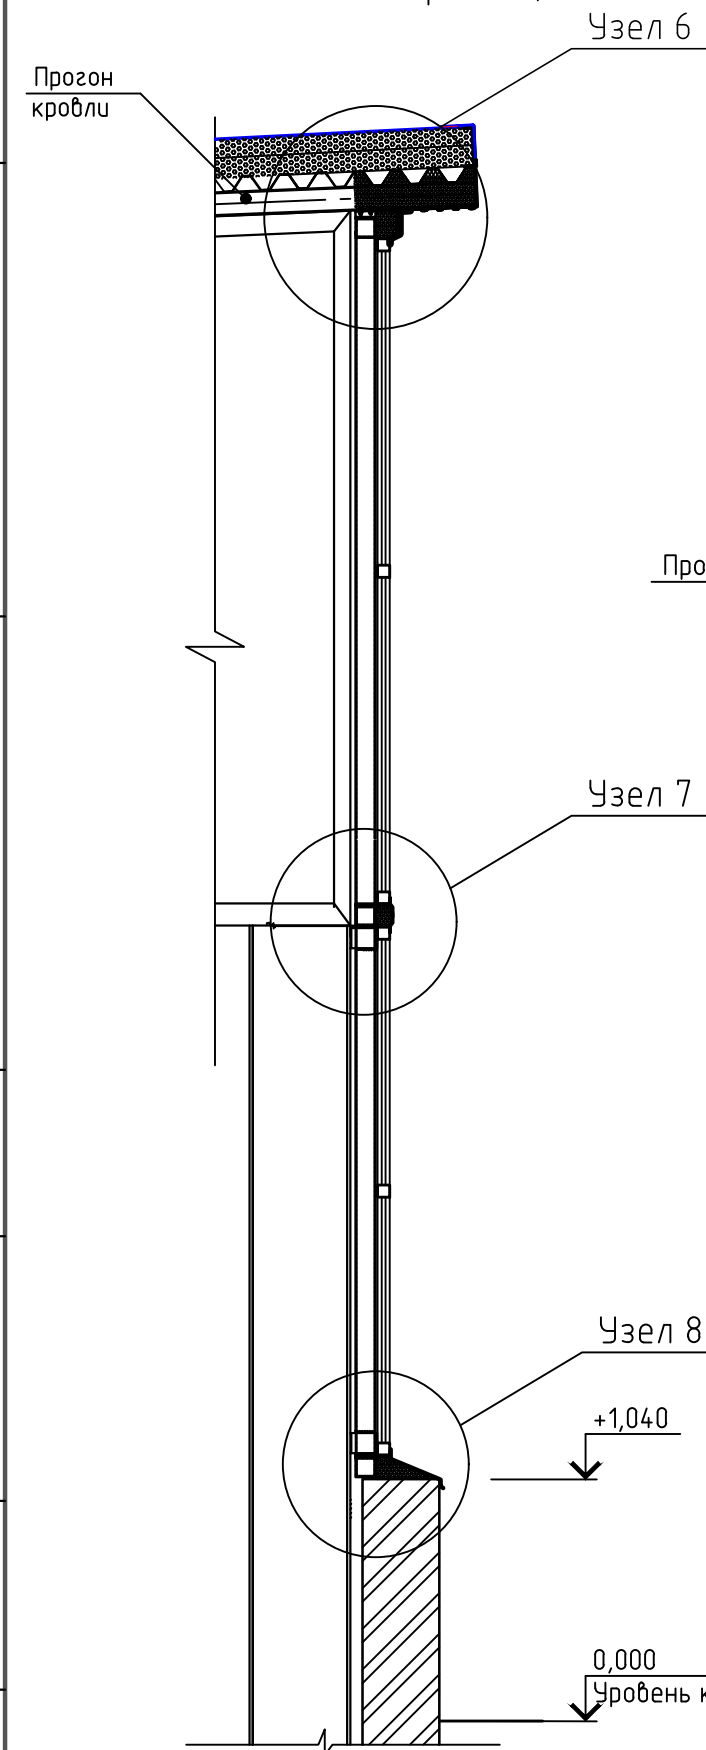

Узел 6

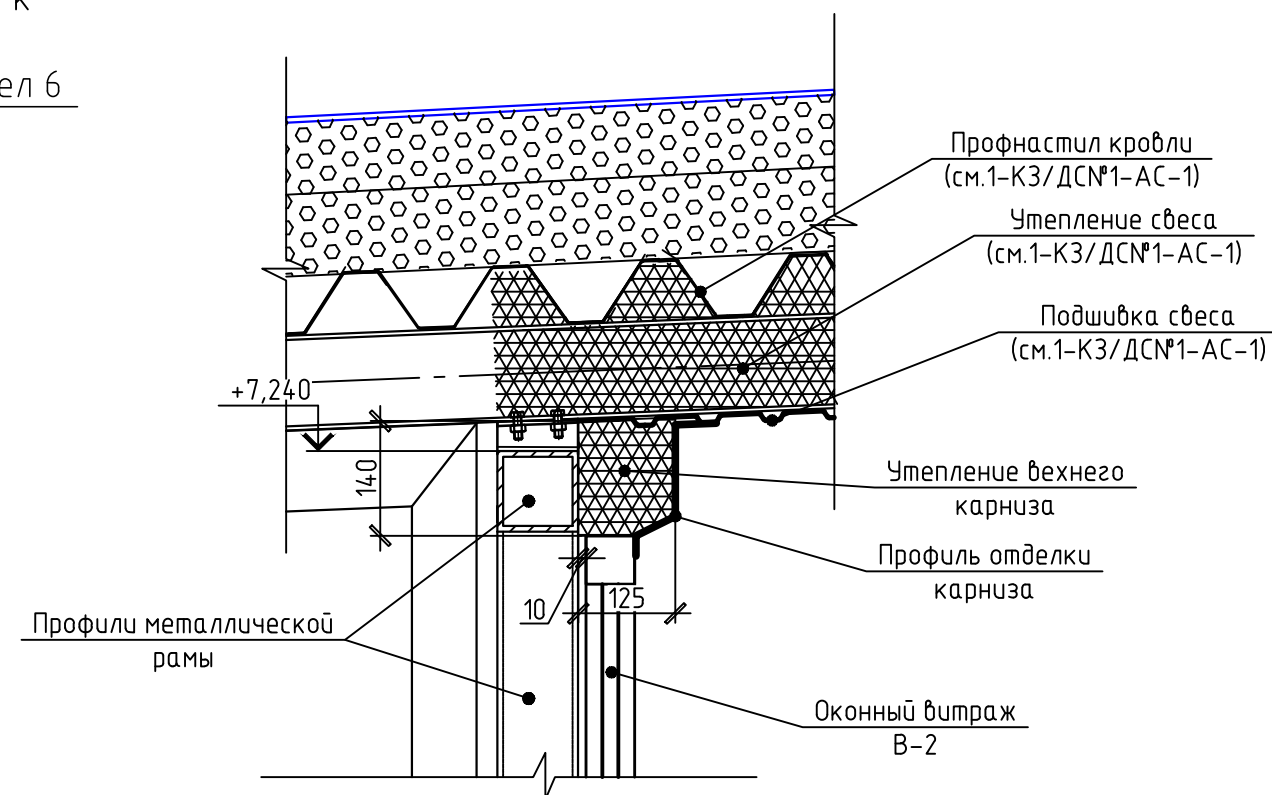

Узел 7

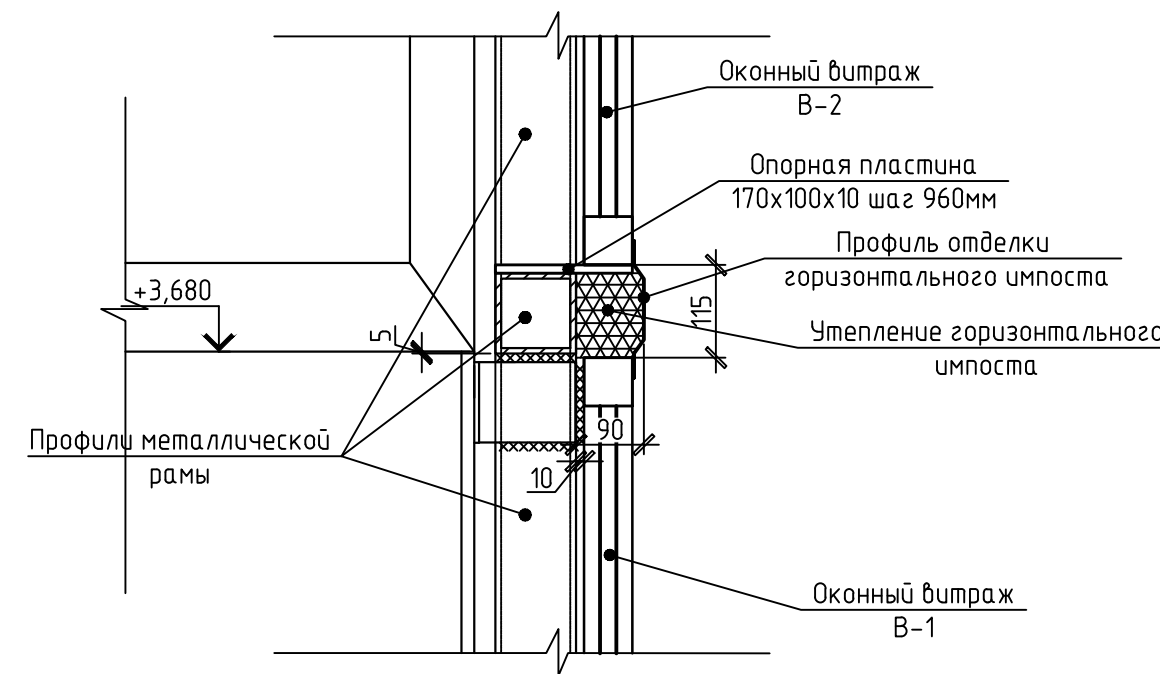


Схема виража В-1



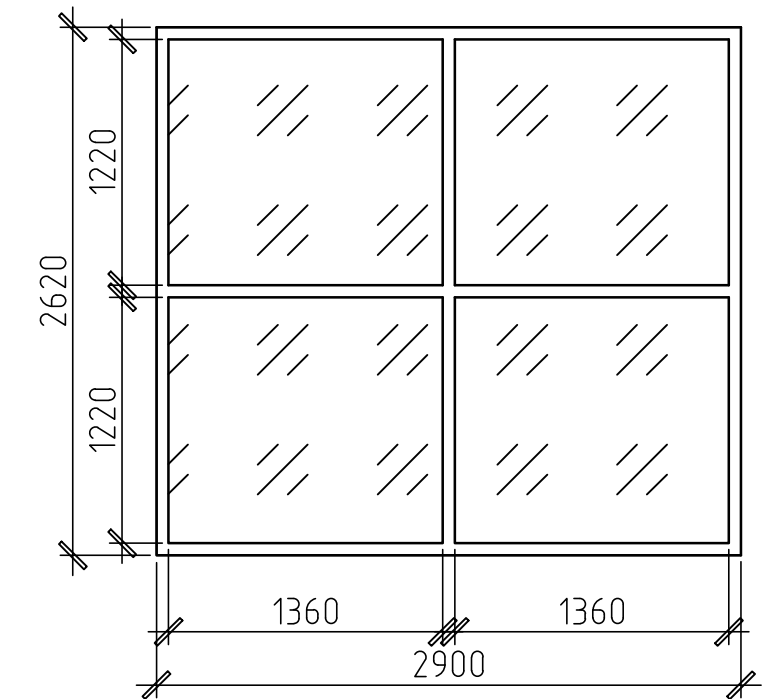


Схема виража В-2


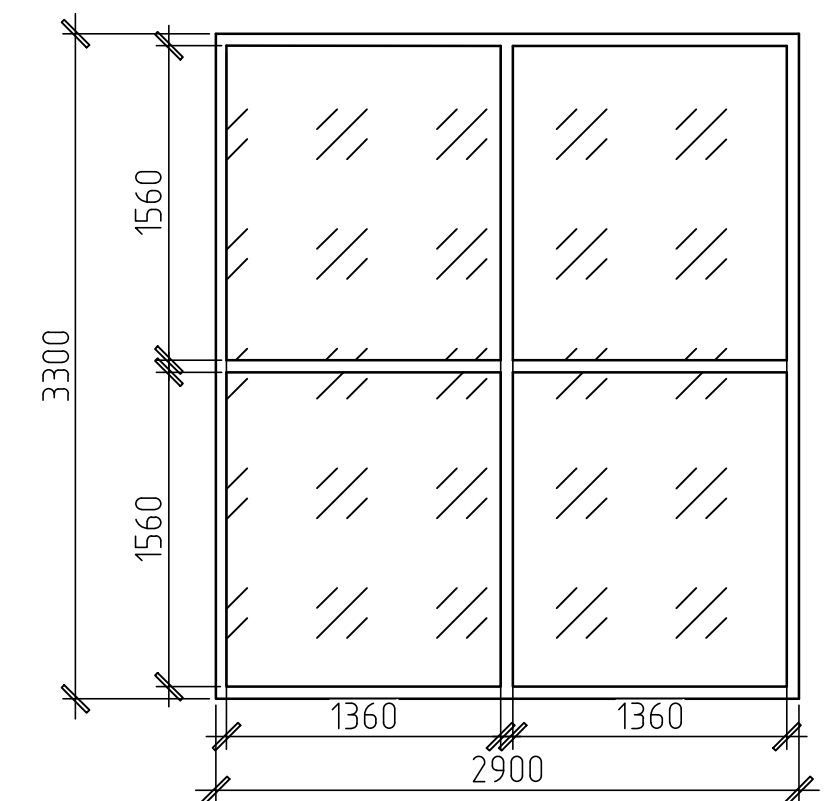


Примечание
Все материалы подшивки и утепления свеса учтены в разделе
ПД "1-КЗ/ДС"1-АС-1. Кровля"

Узел 8

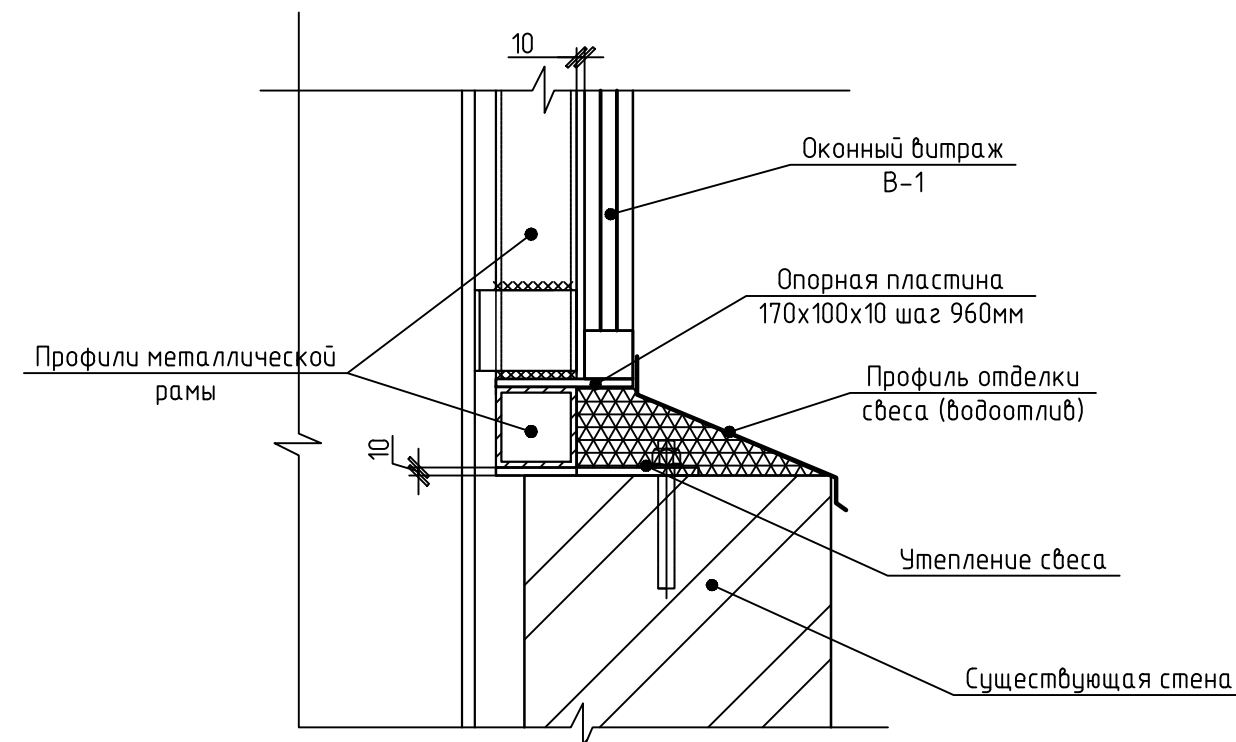


Отделочные профили обрамления витражей

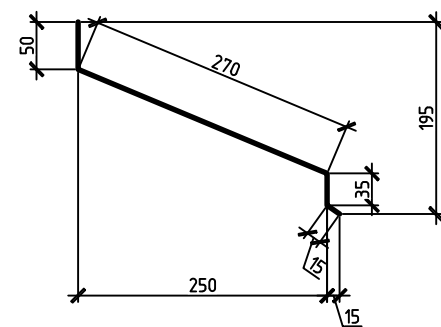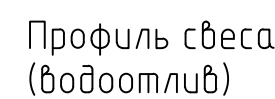


						1-КЗ/ДС№1-АС-2			
						"Реконструкция цеха М2. Кровельное покрытие у фасады" на территории АО "Коломенский завод", расположенного по адресу: Московская область, г. Коломна, ул. Партизан 42.			
Изм.	Кол.уч.	Лист	№ док.	Подп.	Дата				
ГИП		Сафченко В.М.				Фасады	Статья	Лист	Листов
Проверил		Сафченко В.М.					Р	5	
Разработал		Осипов А.А.				Устройство остекления по фасаду №	ООО "ВИТМАР"		
Норм. контр.		Лазарев О.Г.							

Фрагмент фасада Ы'у оси 2

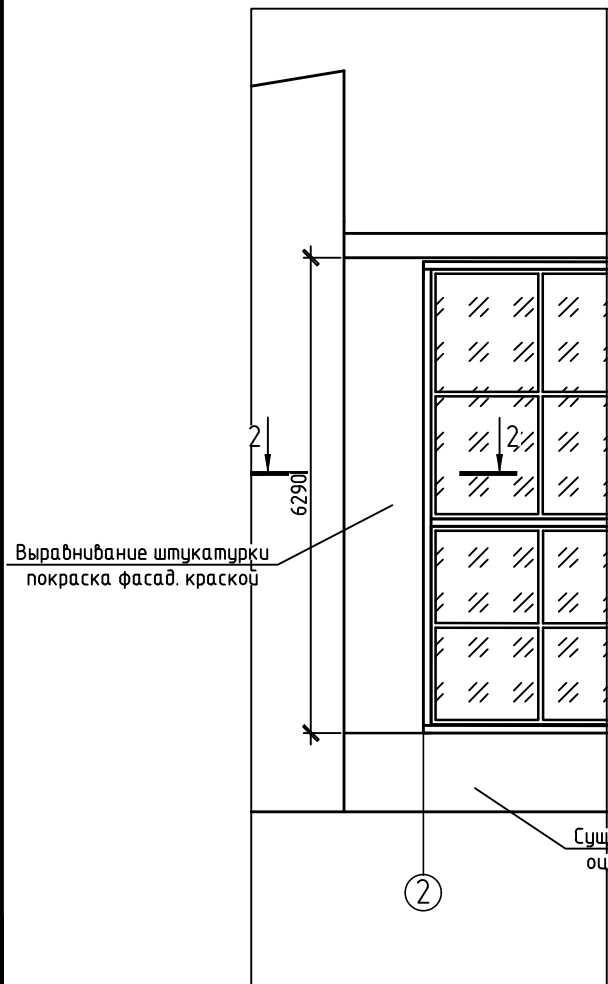


Сечение 2-2

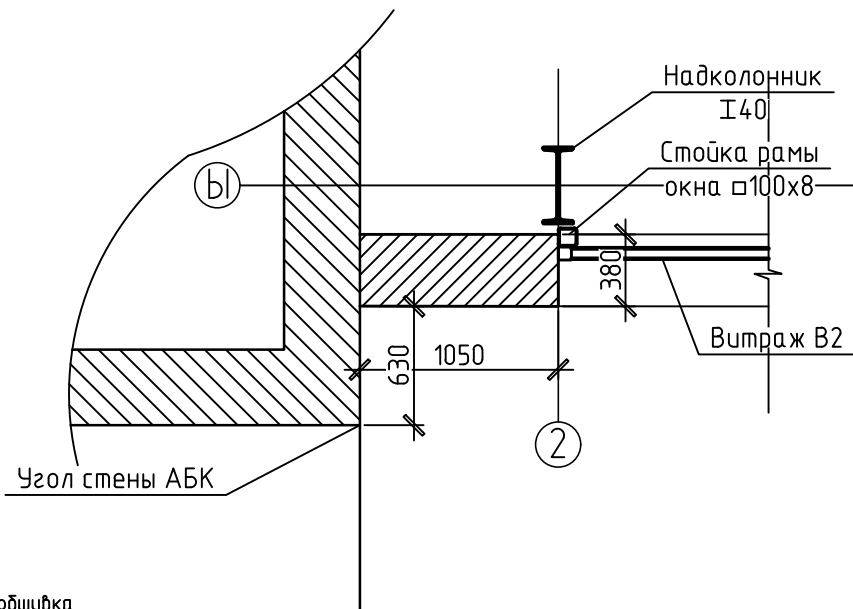


Примечание
Площадь выравнивания штукатурки и покраски 6,6 м2
Толщина выравнивания старой штукатурки составит 10мм

Фрагмент фасада Ы'у оси 14

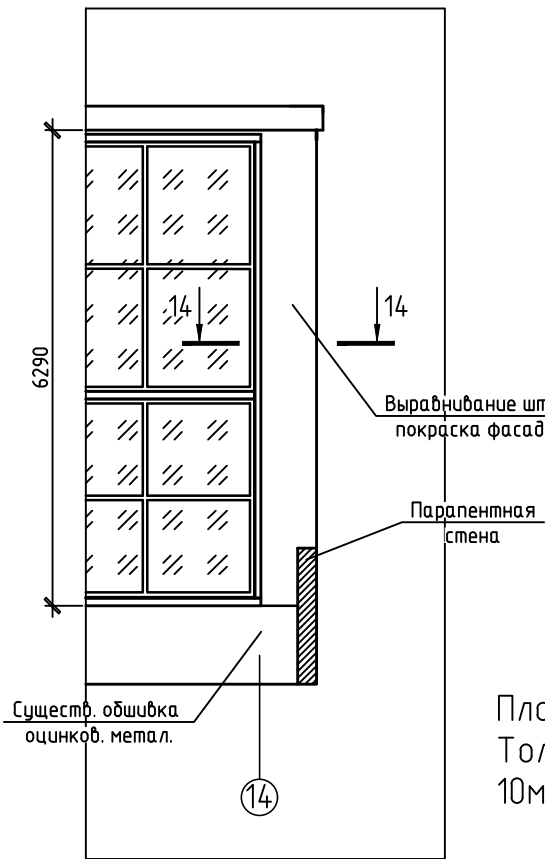

Сечение 14-14

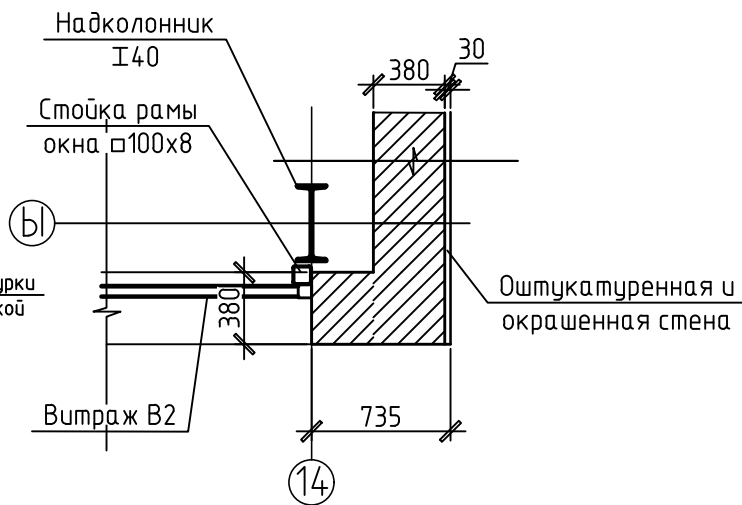

Примечание
Площадь выравнивания штукатурки и покраски 4,6 м2
Толщина выравнивания старой штукатурки составит 10мм

Ведомость объемов демонтажных работ при ремонте фасада

№ п/п	Наименование	Ед. изм.	Кол.	Примечание
1	Демонтаж остекления фрамуг в две нитки	м²	1732	стекло δ=4мм общий вес составит-17320кг
2	Демонтаж оцинкованного водоотлива шир. 290мм (длина одной части- 2м)	м²	42,18	длина отлива 145,44 м с учетом нахлестов 20мм
3	Демонтаж деревянных элементов оконных блоков	м³	31,09	

Спецификация элементов заполнения проемов

Марка	Обозначение	Наименование	Кол.	Примечание
В-1	Индивидуальный из ПВХ	2900x2620	48	RAL 9016
В-2	Индивидуальный из ПВХ	2900x3300	48	RAL 9016

Спецификация элементов для устройства остекления фасада по оси Ы

Поз.	Обозначение	Наименование	Кол.	Масса, ед., кг	Примечание
	ГОСТ 19903-2015	Опорная пластина 170x100x10	384	1,34	По 4 шт на витраж
	ГОСТ 34649-2020	Профиль карнизный L=3м	49		RAL 9016
	ГОСТ 34649-2020	Профиль для импостов L=3м	152		RAL 9016
	ГОСТ Р 52146-2003	Профиль свеса (водоотлив) L=3м	49		RAL 7004
	ГОСТ 9573-2012	Вата базальтовая для утеплений примыканий, м3	9,64		
	ГОСТ 11650-80	Саморезы со сверлом 16x3,5, кг	5,20		

Спецификация материалов для ремонта оштукатуренных частей фасада по оси Ы

Поз.	Обозначение	Наименование	Кол.	Масса, ед., кг	Примечание
	ГОСТ 28013-98	Раствор цементно-песчаный М150 м3	0,11		
		Краска фасадная, силиконовая с колером ECOLUX, кг	2,28		Колер по RAL 7004

Примечание:
1. Элементы крепежа по боковым и верхним поверхностям витражей комплектуются производителем оконных конструкций

						1-КЗ/ДСН1-АС-2			
						"Реконструкция цеха М2. Кровельное покрытие и фасады" на территории АО "Коломенский завод", расположенного по адресу: Московская область, г. Коломна, ул. Партизан 42.			
Изм.	Кол. уч.	Лист	№ док.	Подп.	Дата	Фасады	Стадия	Лист	Листов
							Р	6	
ГИП		Савченко М.В.					Фрагменты фасада по оси Ы Спецификации материалов по фасаду Ы	ООО "ВИТМАР"	
Проверил		Савченко М.В.							
Разработал		Осипов А.А.							
Норм. контр.		Лазарев О.Г.							