


Спецификация защитных сеток фонарей

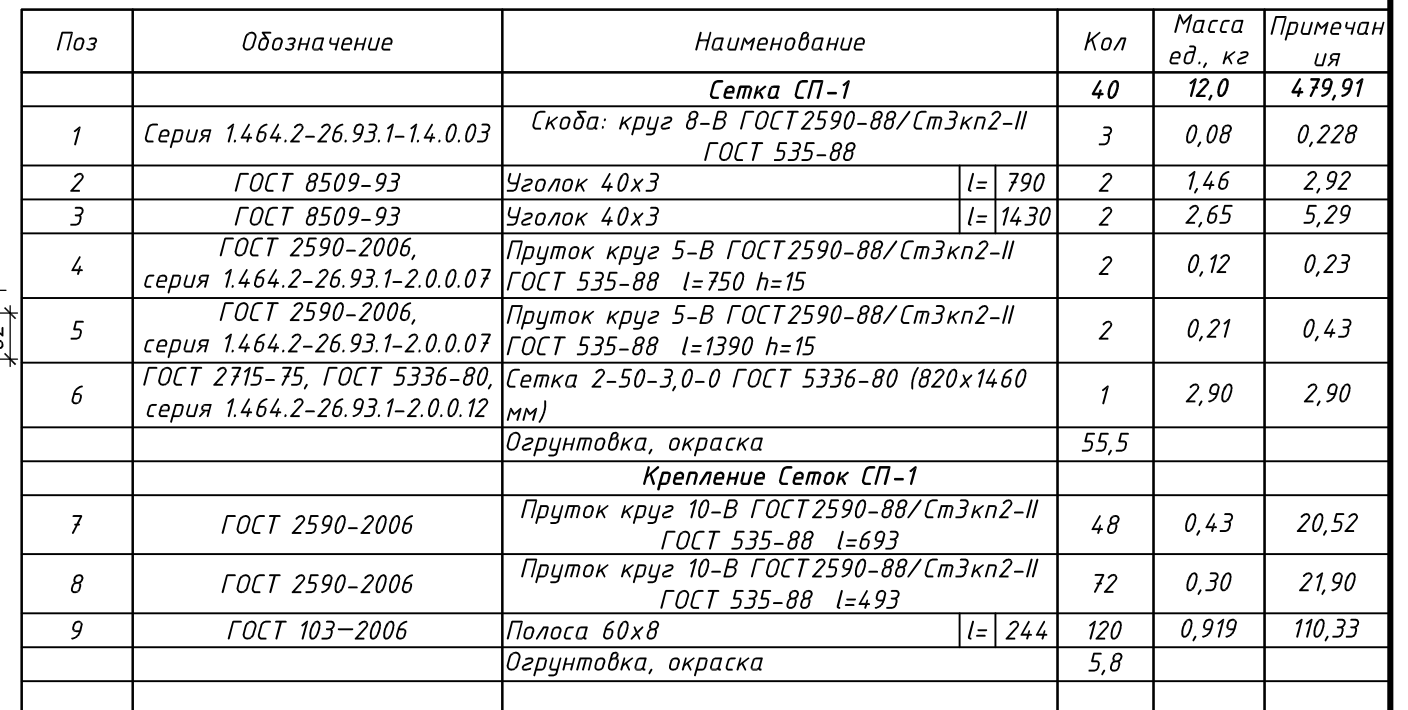

1. Защитные металлические сетки СП-1 выполнять по серии 1.464.2-26.93.
2. В спецификации приведен объем материала на устройство 40 сеток СП-1 и элементы их крепления.

1. *Сварные швы выполнять в среде углекислого газа по ГОСТ 14771-76.*
2. **-Размеры для справок.*
3. *Шероховатость поверхностей дет. БЧ в местах реза Rz 160.*
4. *Покрытие одним слоем грунтовки ГФ-021 ГОСТ251-82 и слоем эмали ПФ-115 ГОСТ 6465-76 за 2 раза. Площадь обработки приведена в спецификации на листе.*
5. *Цвет RAL9016 Белый (цвет может быть изменен по желанию заказчика).*

Technical drawing showing a mechanical part with a section view and a detail view.

Section View (Вид А-А):

- Section line A-A is indicated.
- Section symbol A/3 and A/1 are shown.
- Dimensions: 8, 35, 20, 20, 6, 45, 8, 40, 40, 5, 3.
- Material: Ст 3 (St 3).
- Surface finish: R = 3.2.

Detail View (Деталь поз.9):

- Dimensions: 60, 50, 56, 88, 35, 15.

						6-2024-АС.2			
						«Реконструкция цеха М6. Кровельное покрытие» на территории АО «Коломенский завод», расположенного по адресу: Московская область, г. Коломна, ул. Партизан 42			
Изм.	Кол.	Лист	№ док.	Подпись	Дата	Том 1.2	Стадия	Лист	Листов
Рук. работ		Судьотин А.И.			02.25		Р	14	
Инженер		Вареница А.П.			02.25				
ГИП		Редько			02.25				
						Защитная сетка СП-1; Схема монтажа СП-1 на ОК-1; Схема монтажа СП-1 на ОК-2; Виды А-А – Д-Д	ООО "Строительно-производственное управление" г. Новочеркасск 2025г.		
Н.контроль		Редько			02.25				