



Схема расположения плит покрытия

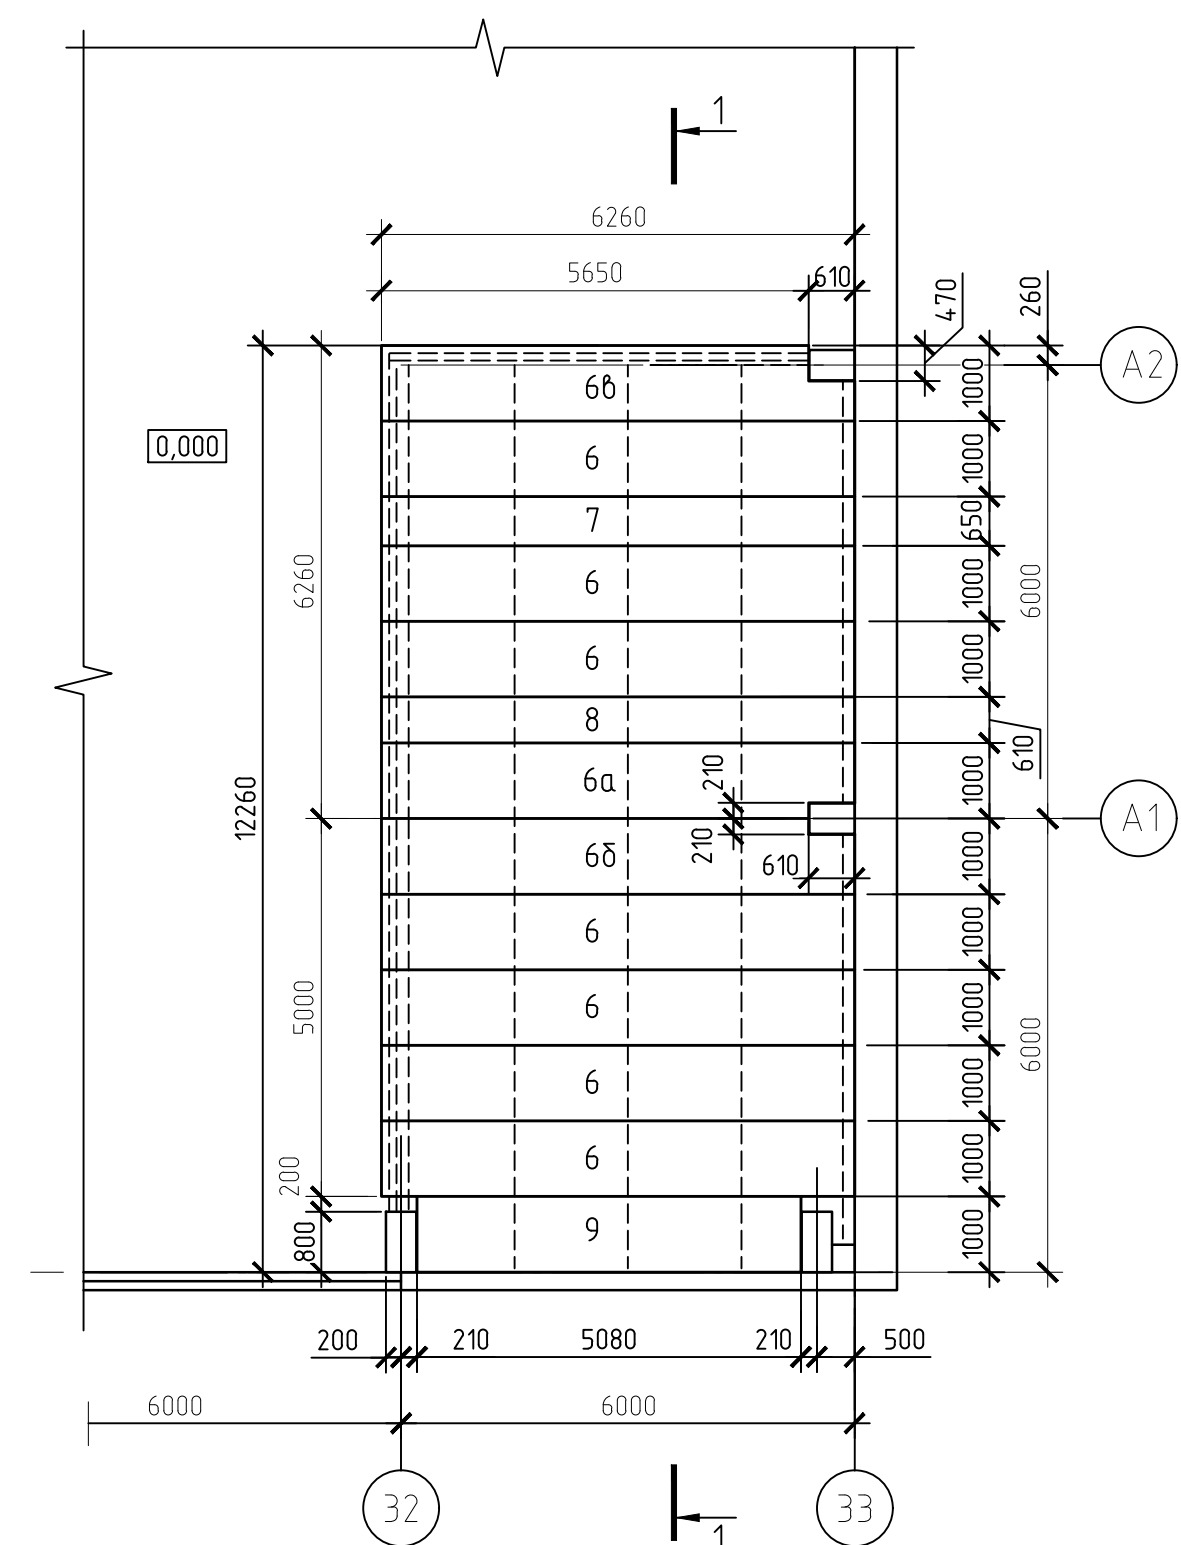

Architectural floor plan of the first floor. The plan shows a rectangular layout with a central corridor (5) and several rooms (3, 4, 5). A hatched area on the left represents an existing brick wall. Dimensions are provided in millimeters. Elevation markers on the right indicate levels: +6.130, +6.030, and 0.000 (ground level). The plan is identified as '32' and '33' in circles at the bottom.

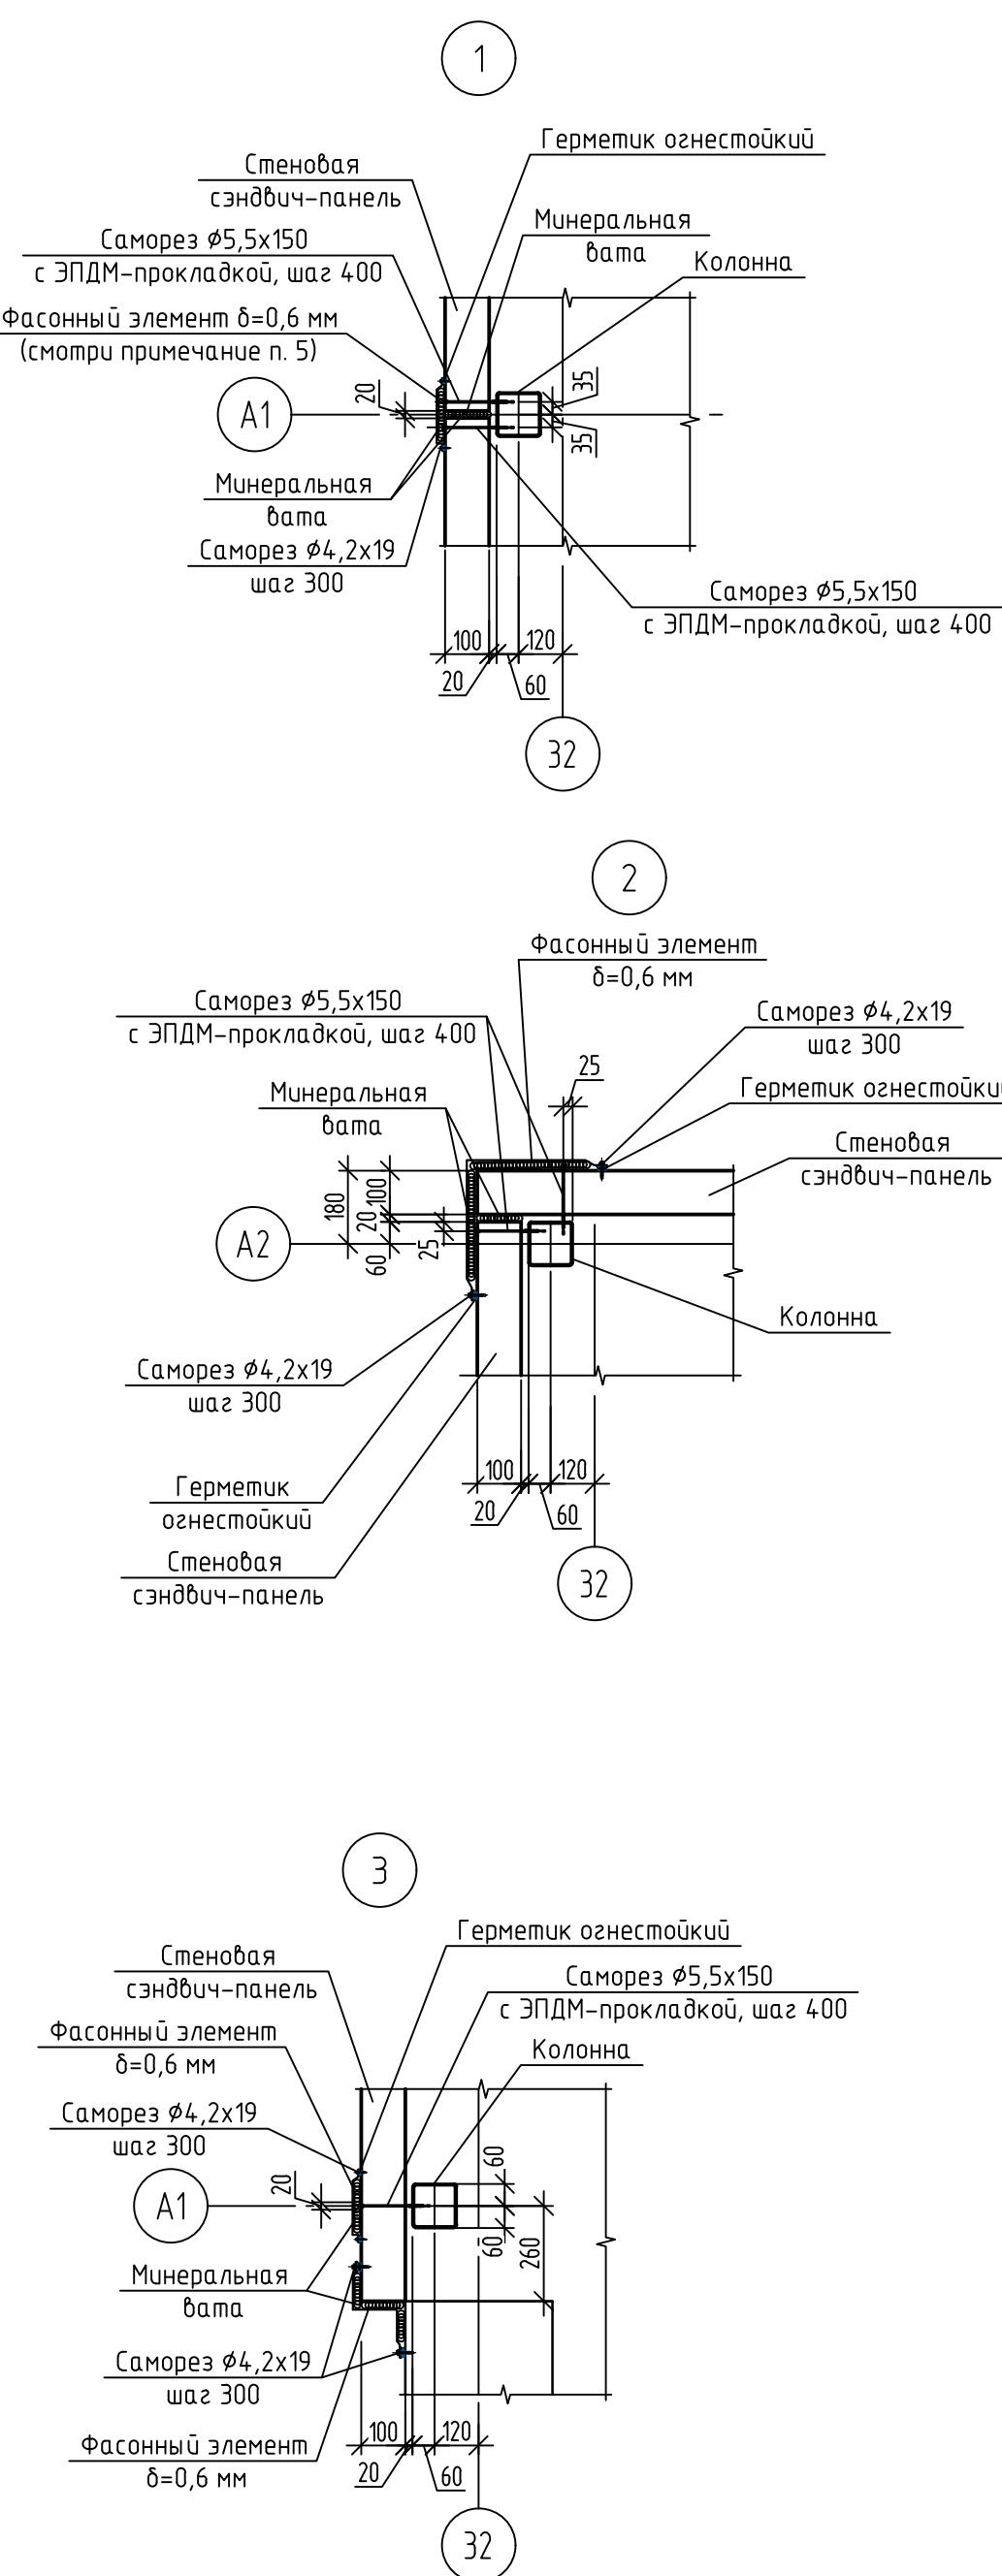

Поз.	Обозначение	Наименование	Кол.	Масса, ед., кг	Приме- чание
		<u>Стеновые панели толщиной 100 мм</u>			
1	000 "Компания Металл Профиль"	Панель 6050х1190х100	5	140,0	
2	000 "Компания Металл Профиль"	Панель 5170х1190х100	5	119,7	
3	000 "Компания Металл Профиль"	Панель 5680х1190х100	3	131,5	
4	000 "Компания Металл Профиль"	Панель 3600х1190х100	2	83,3	
5	000 "Компания Металл Профиль"	Панель 1080х1190х100	2	25,0	
		<u>Кровельные панели толщиной 100 мм</u>			
6	000 "Компания Металл Профиль"	Панель 6260х1000х100	7	132,6	
6а	000 "Компания Металл Профиль"	Панель 6260х1000х100	1	132,6	
6б	000 "Компания Металл Профиль"	Панель 6260х1000х100	1	132,6	
6в	000 "Компания Металл Профиль"	Панель 6260х1000х100	1	132,6	
7	000 "Компания Металл Профиль"	Панель 6260х650х100	1	86,2	
8	000 "Компания Металл Профиль"	Панель 6260х610х100	1	81,0	
9	000 "Компания Металл Профиль"	Панель 5080х1000х100	1	107,6	

1. Проектом предусмотрены стеновые и кровельные трехслойные сэндвич-панели с минераловатным утеплителем производства ООО "Компания Металл Профиль" с полимерным покрытием.
2. Отверстия в стеновых панелях для прохода инженерных систем выполнять по месту.
3. Обрамление отверстий в стеновых панелях выполнять по типу обрамления оконных проемов.
4. Панели с цанксами "а" - "б" обрезать по месту.
5. Все фасонные элементы выполнять из оцинкованной кровельной стали $\delta=0,6$ мм

						130-23-АС4					
						"Цех №8, расположенный по адресу: Московская область, г. о. Мытищи, ул. Колонцова, 4. Капитальный ремонт"					
Изм.	Кол.уч.	Лист	№ док.	Подп.	Дата	Помещение компрессорной. Архитектурно-строительные решения			Страница	Лист	Листов
Разраб.		Новикова		Новикова	106.23				Р	4	
Проб.		Ильичева		Ильичев	106.23						
Н. контр.		Миронова		Миронов	106.23	Схема расположения стеновых сэндвич-панелей. Схема расположения плит покрытия			ООО НПФ «ОВИСТ»		