


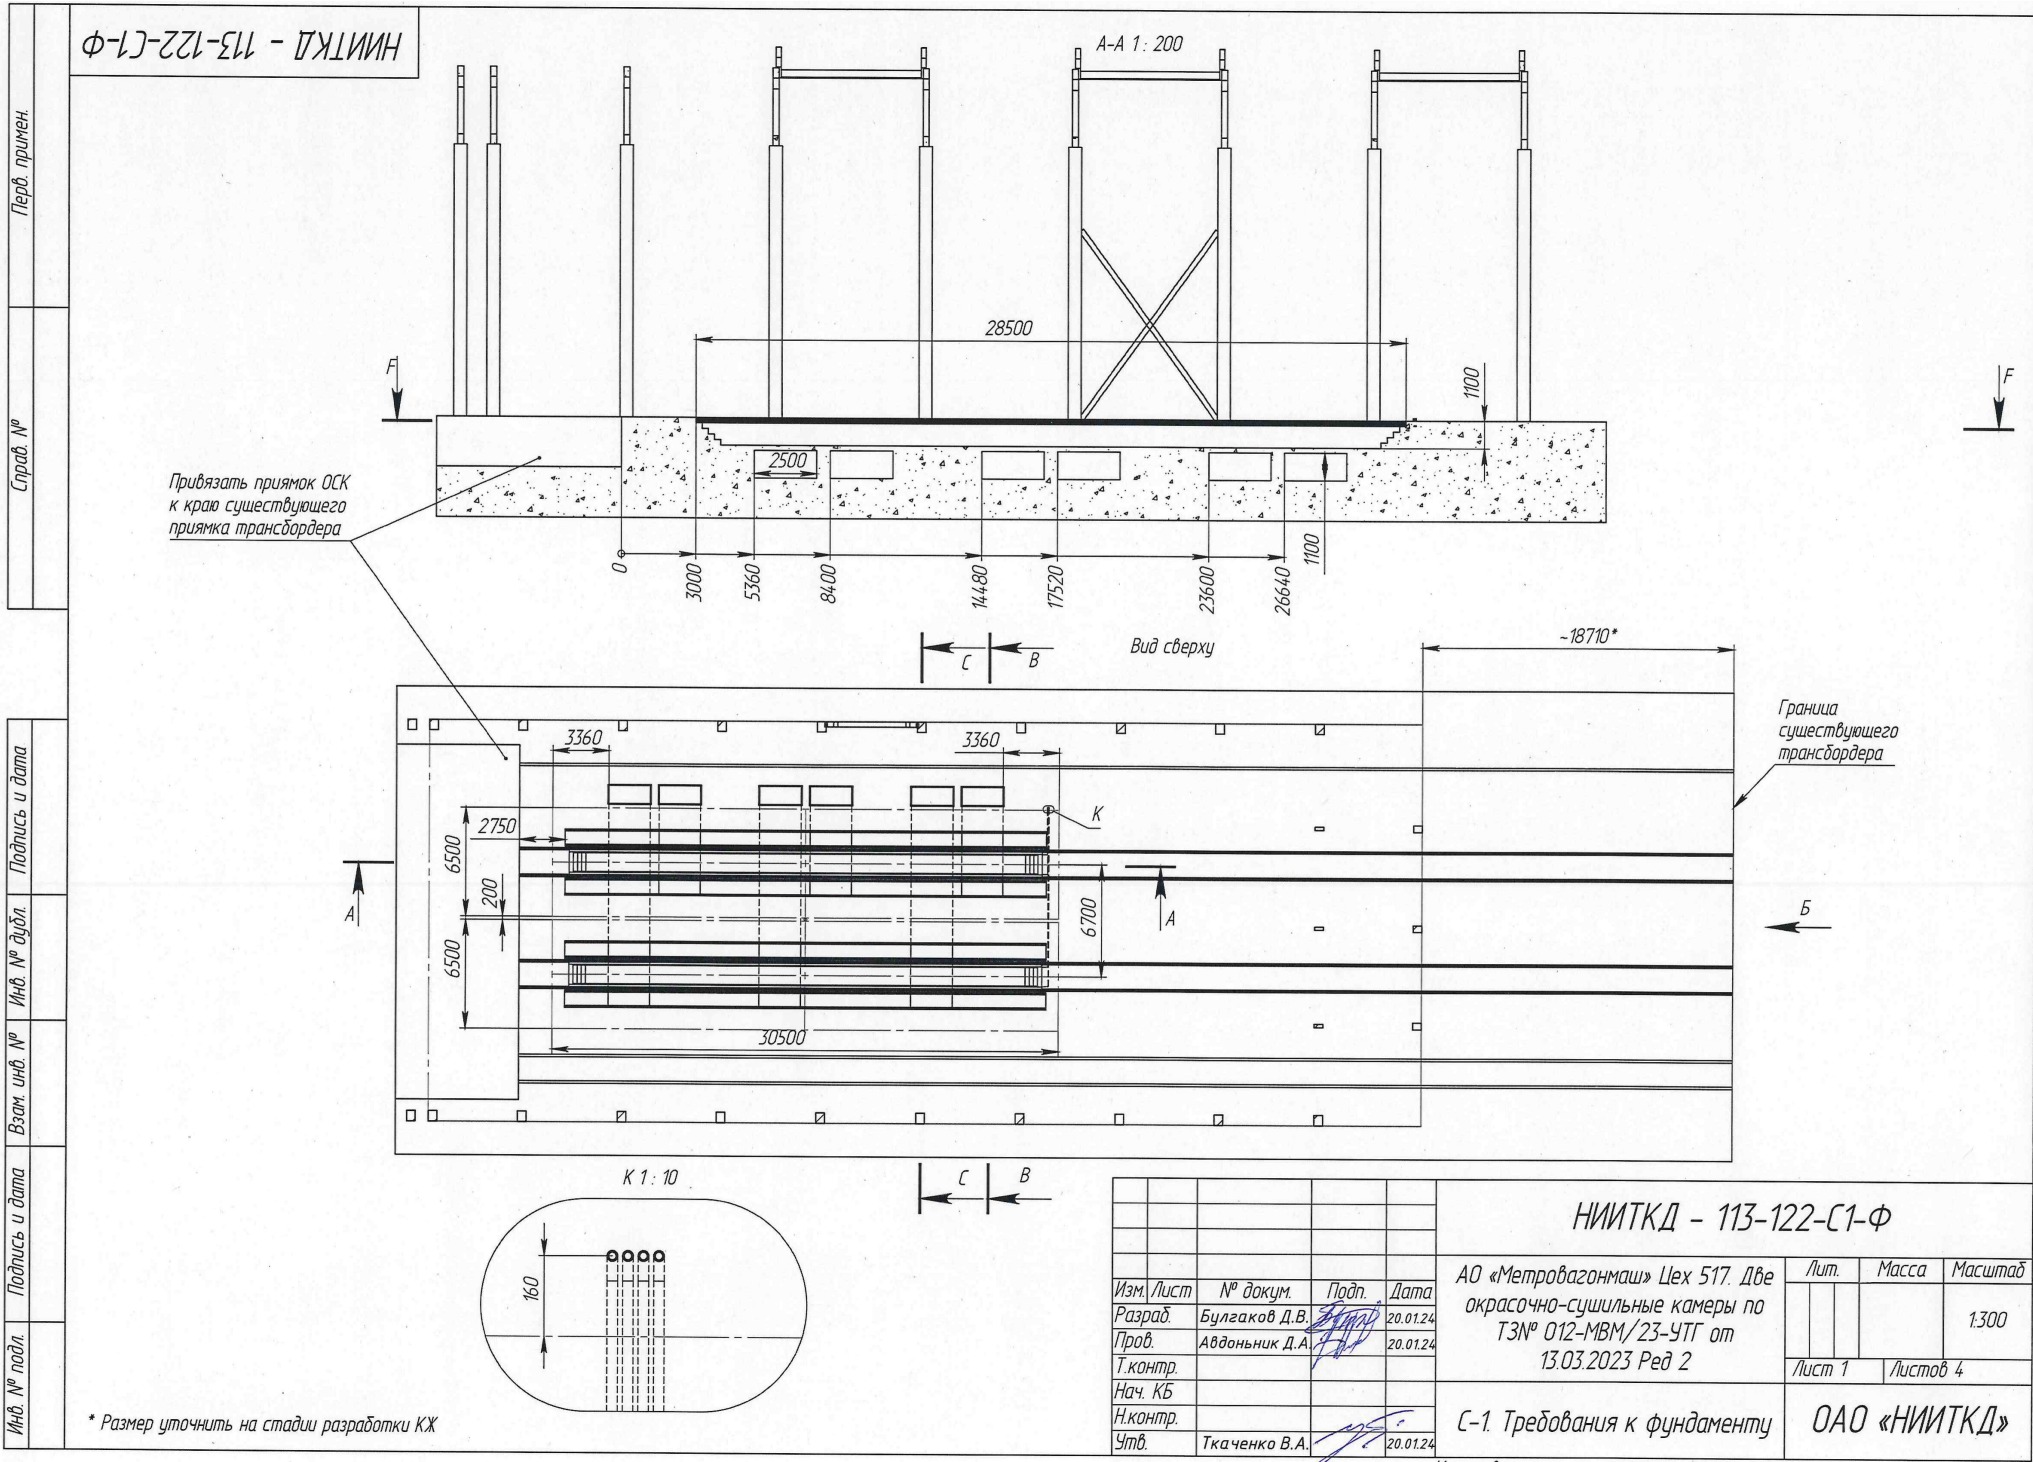

* Размер уточнить на стадии разработки КЖ

Перв. примен.

Справ. №

Подпись и дата

Инв. № дубл.


Взам. инв. №

Подпись и дата


Инв. № подл.

НИИТКД - 113-122-С1-Ф

Б₀ 90,0°
1:160

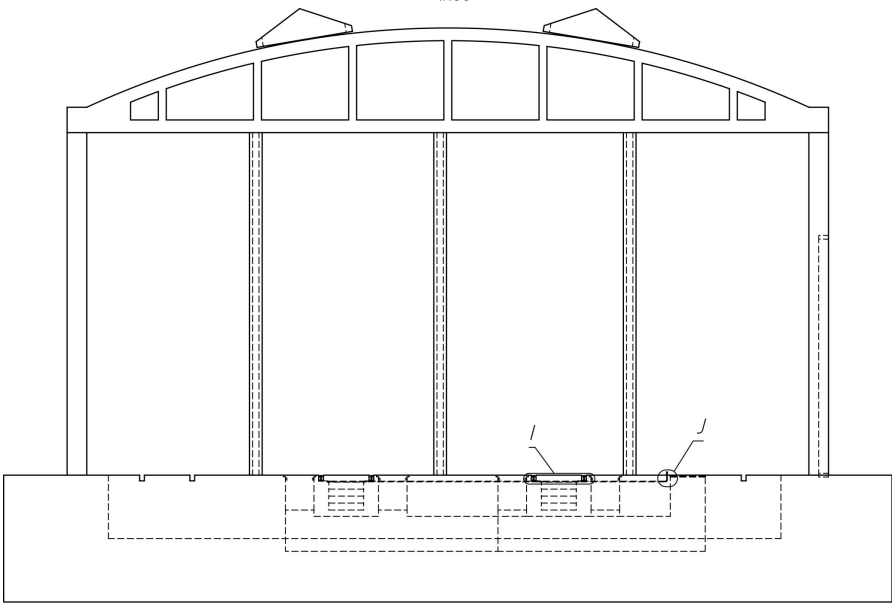


В-В
1:160

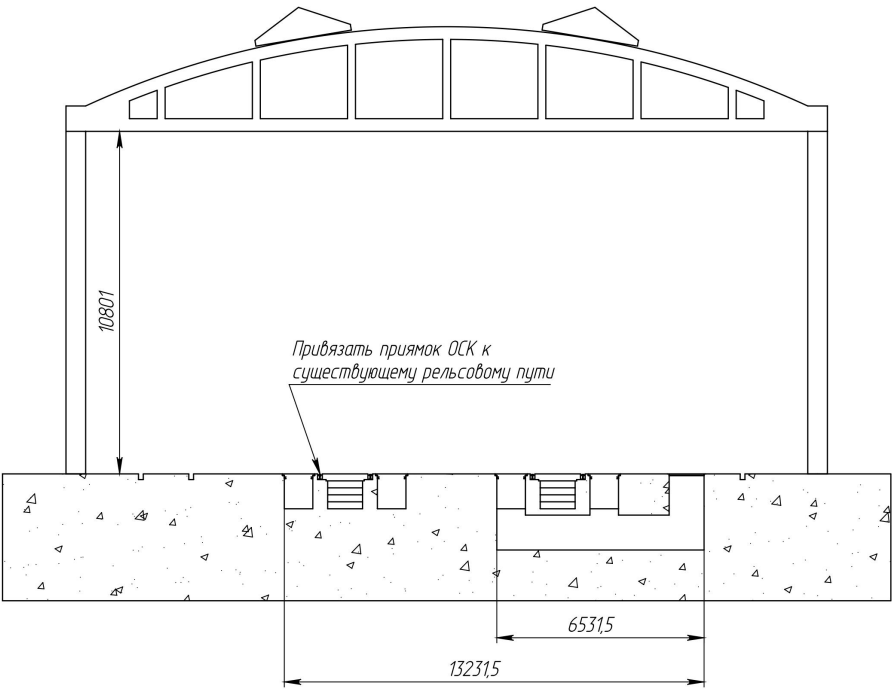


Привязать прямик ОСК к существующему рельсовому пути

1:12

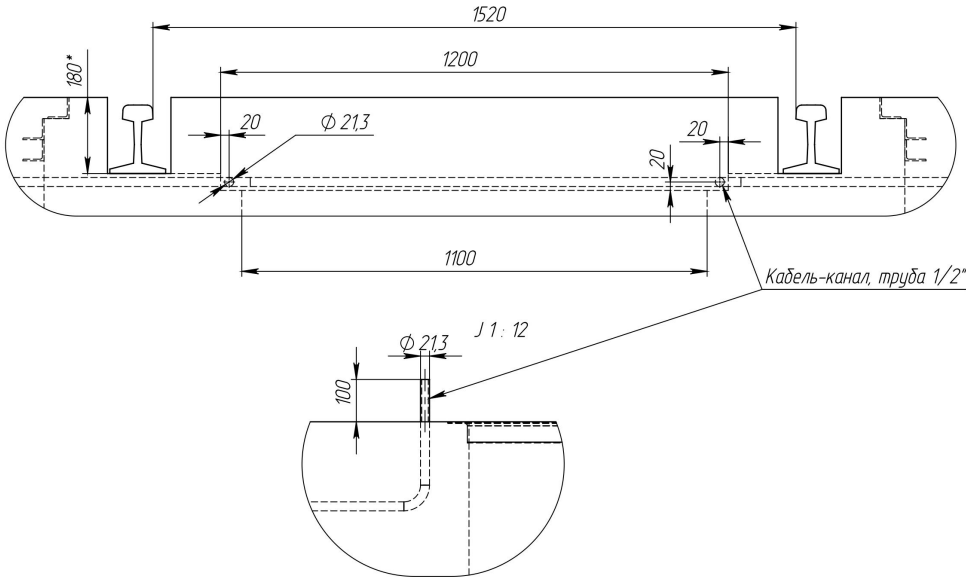

Кабель-канал, труба 1/2"

С-С
1:160

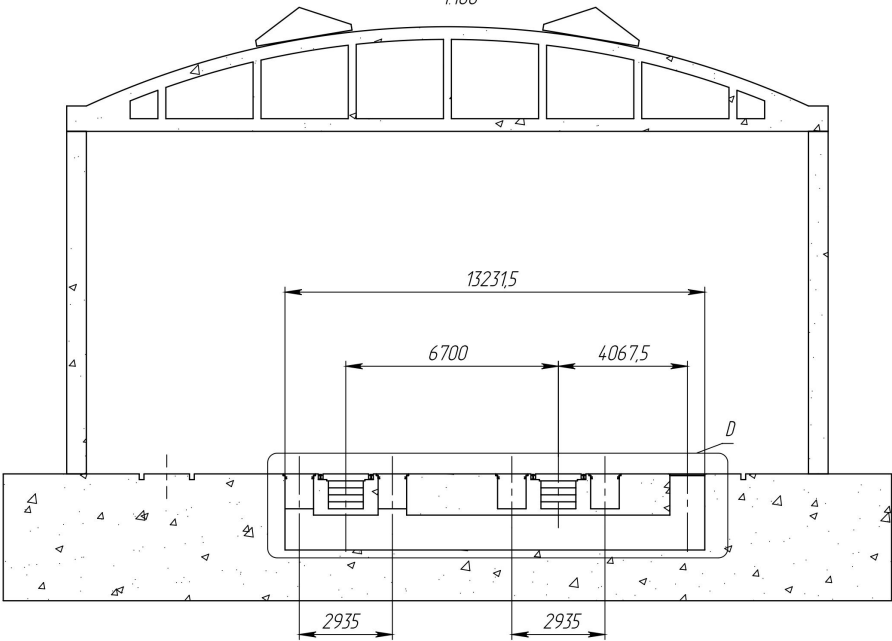

Изм.	Лист	№ докум.	Подп.	Дата

НИИТКД - 113-122-С1-Ф

Лист
2

Копировал

Формат А3

Перв. примен.

Справ. №




Подпись и дата

Инв. № дубл.

Взам. инв. №

Подпись и дата

Инв. № подл.

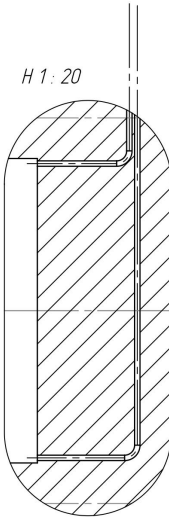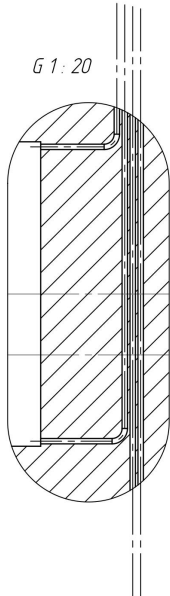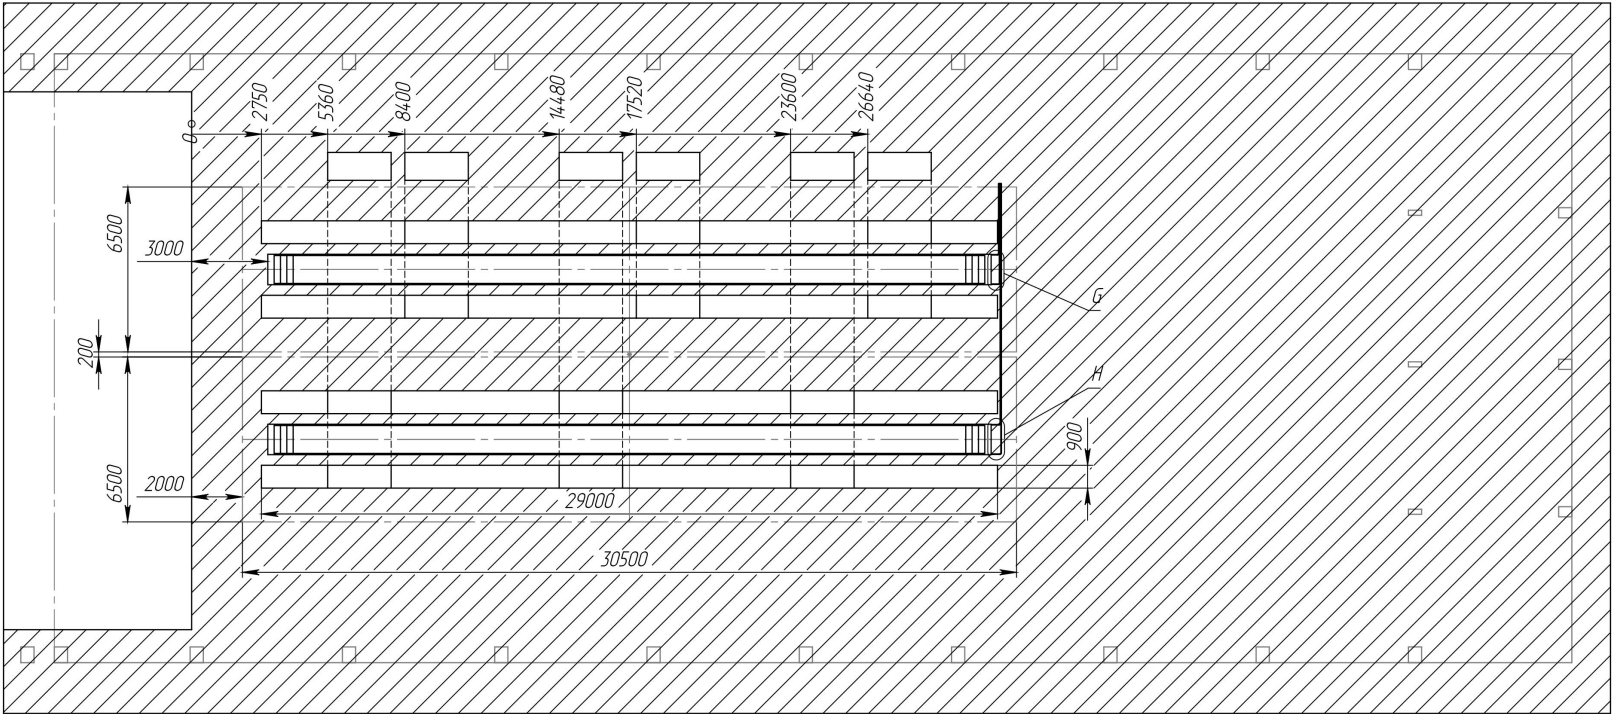

Согласование АО "МЕТРОВАГОНМАШ"			
Начальник ОТПП		Кирильченко Е.С.	
Главный энергетик		Белоус С.Н.	
Главный механик		Никишин А.С.	
Заместитель директора по БПД		Болдырев В.Н.	
Руководитель ТГ ЛиЭП		Пастухов А.С.	
Должность	Подпись	Фамилия	Дата

Изм.	Лист	№ докум.	Подп.	Дата
------	------	----------	-------	------

НИИТКД - 113-122-С1-Ф