# Воздухоснабжение План трубопроводов

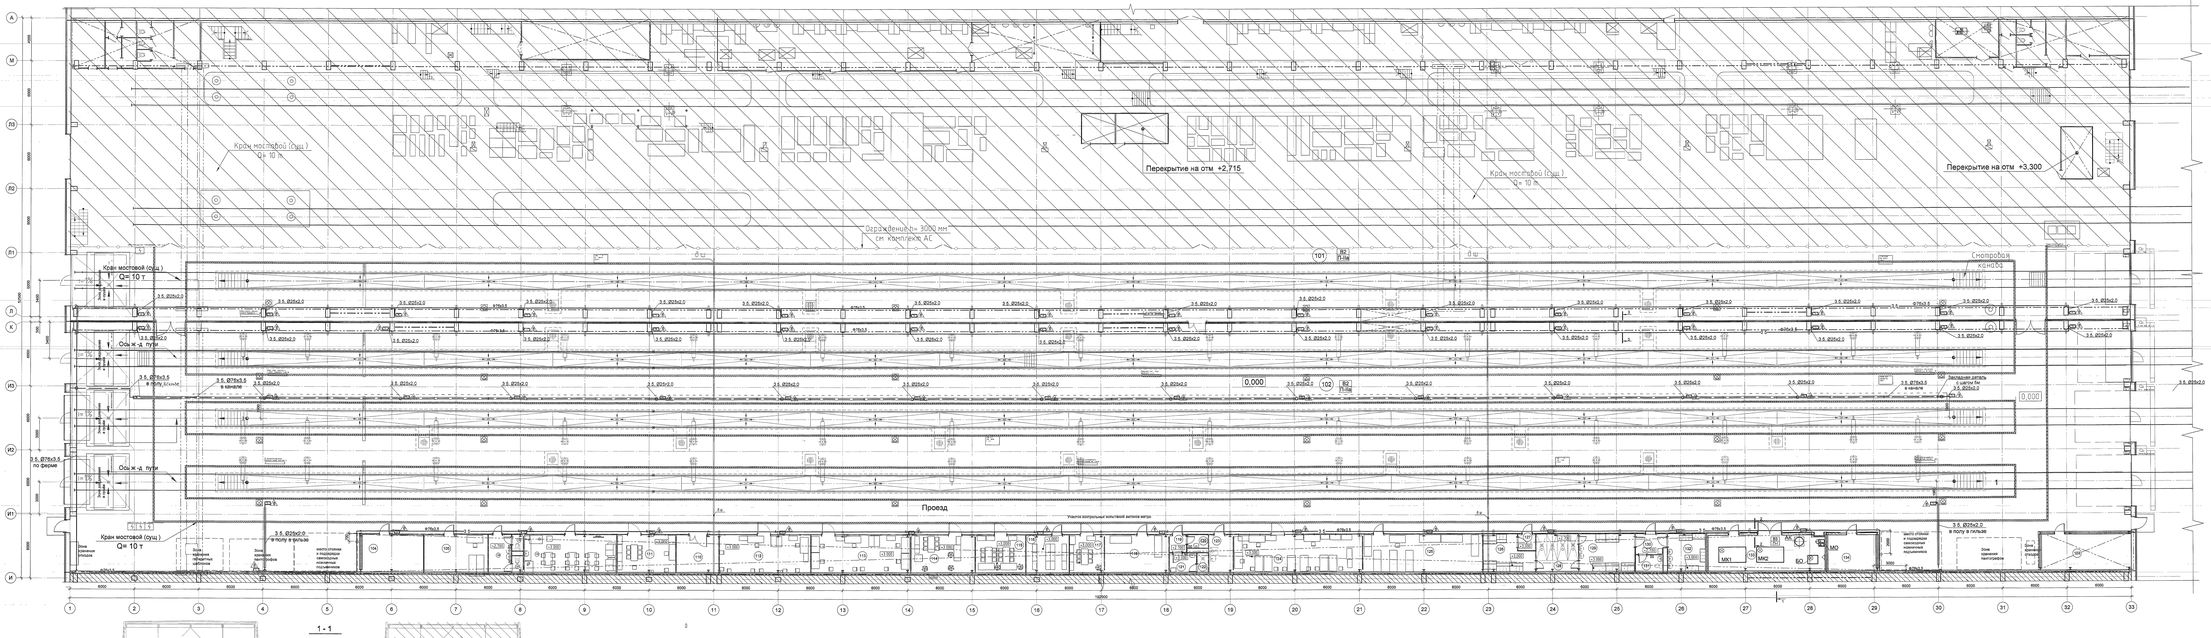


## Экспликация помещений

| Номер на плане | Наименование | Площадь | Категория помещения |
|---|---|---|---|
| 101 | Участок контрольных испытаний рельсовых дефектоскопов | 1293,3 | Д |
| 102 | Участок контрольных испытаний вагонов метрополитена | 3873,1 | Д |
| 103 | АППТ | 26,1 | Д |
| 104 | Кладовая инструментов и оборудования | 20,0 | Д |
| 105 | Кладовая резервных аппаратов | 20,8 | Д |
| 106 | Тамбур аппарата | 7,4 | - |
| 107 | Санузел женский | 1,5 | - |
| 108 | Санузел мужской | 1,5 | - |
| 109 | Помещение для отдыха | 30,1 | - |
| 110 | Серверная | 13,8 | Д |
| 111 | ОТК | 18,6 | Д |
| 112 | Комната начальника 2 | 36,8 | Д |
| 113 | Комната начальника 1 | 33,3 | Д |
| 114 | Комната мастеров | 26,7 | - |
| 115 | Кабинет руководителей группы | 16,1 | - |
| 116 | Помещение суточного технической подготовки вагонов | 13,8 | Д |
| 117 | Кабинет начальника участка | 11,0 | - |
| 118 | Кладовая инвентаря и СИО | 20,6 | Д |
| 119 | Тамбур | 3,5 | - |
| 120 | Санузел женский | 2,3 | - |
| 121 | Гардероб женский | 4,8 | - |
| 122 | Душевая женская | 1,9 | - |
| 123 | КОУ | 7,7 | Д |
| 124 | Комната мастеров 3 | 41,7 | Д |
| 125 | Кладовая закалочная | 38,8 | Д |
| 126 | Гардероб домашней одежды мужчин 1в и 1б | 14,2 | - |
| 127 | Тамбур гардероба | 2,4 | - |
| 128 | Душевая мужская | 13,8 | - |
| 129 | Гардероб спецодежды мужчин 1в и 1б | 18,1 | - |
| 130 | Тамбур | 5,3 | - |
| 131 | Санузел мужской | 3,7 | - |
| 132 | Гардероб мужчин 1в | 12,3 | - |
| 133 | Компрессорная | 33,7 | Д |
| 134 | Электрощитовая | 17,6 | Д |

| | | | | | | | | | | | |
|---|---|---|---|---|---|---|---|---|---|---|---|
| | | | | | | | | | 1727-1/9-52-ВС | | |
| Изм. | Кол.уч. | Лист | N док. | Подп. | Дата | | | | АО "МЕТРОВАГОНМАШ" | | |
| Разработал | Ананьева | | | | | Реконструкция цеха ЖКТ под размещение участка контрольных испытаний вагонов метрополитена по адресу: Московская область, г.Мытищи, ул.Колонцова, д.1 | Стадия | Лист | Листов | | |
| Проверил | Ананьева | | | | | | Р | 4 | | | |
| Н. контр. | Ананьева | | | | | Воздухоснабжение. План трубопроводов | АО "ЛЕНМЕТРОПРОЕКТ" ОПО | | | | |
| Гл. спец. | Ананьева | | | | | Узлы арматурных щитов | | | | | |

Инв. N подл. | Подпись и дата | Взам. инв. N

Согласовано

Утверждено

Формат А1х4