
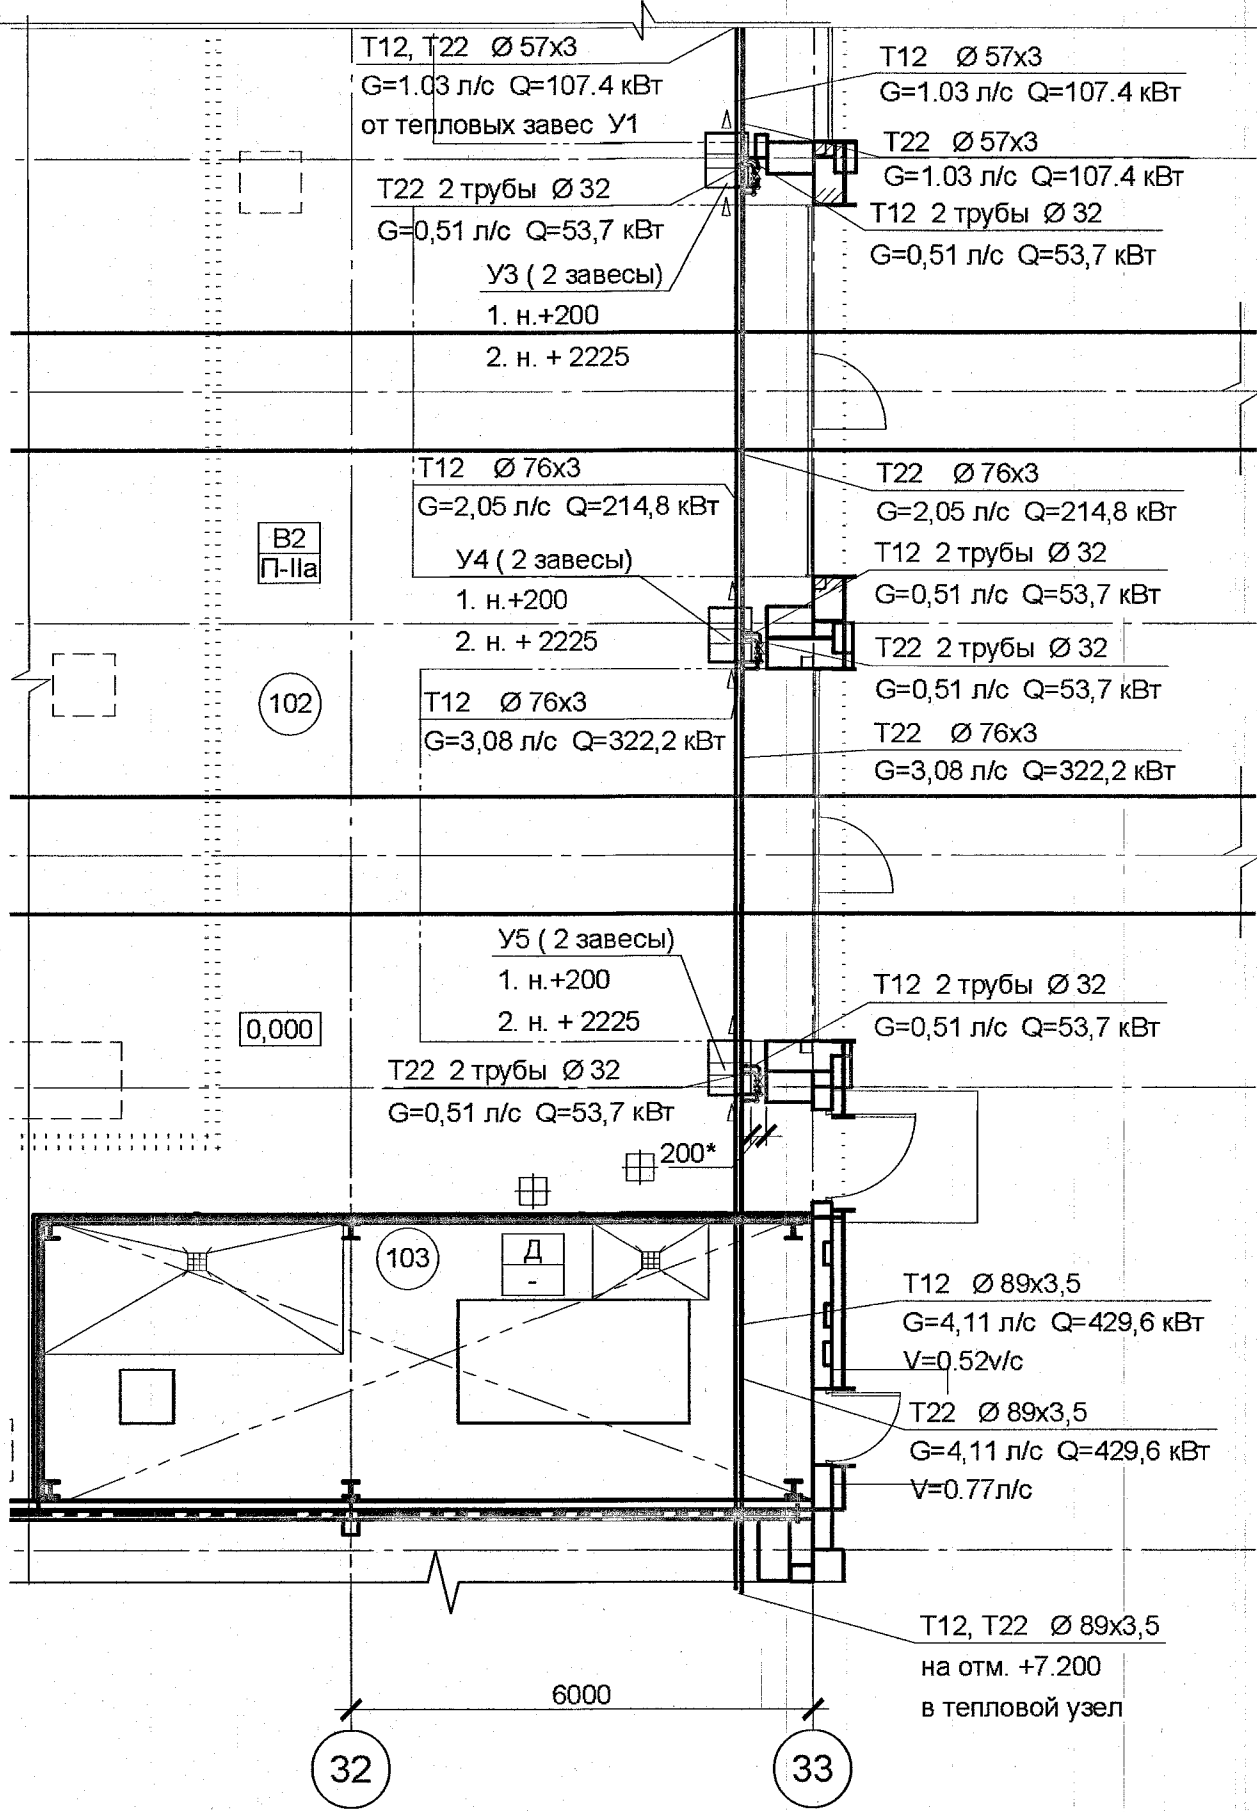


Фрагмент плана на отм. 0.000 в осях 1-2 / И-И3

Фрагмент плана на отм. 0.000 в осях 32-33 / И-И3

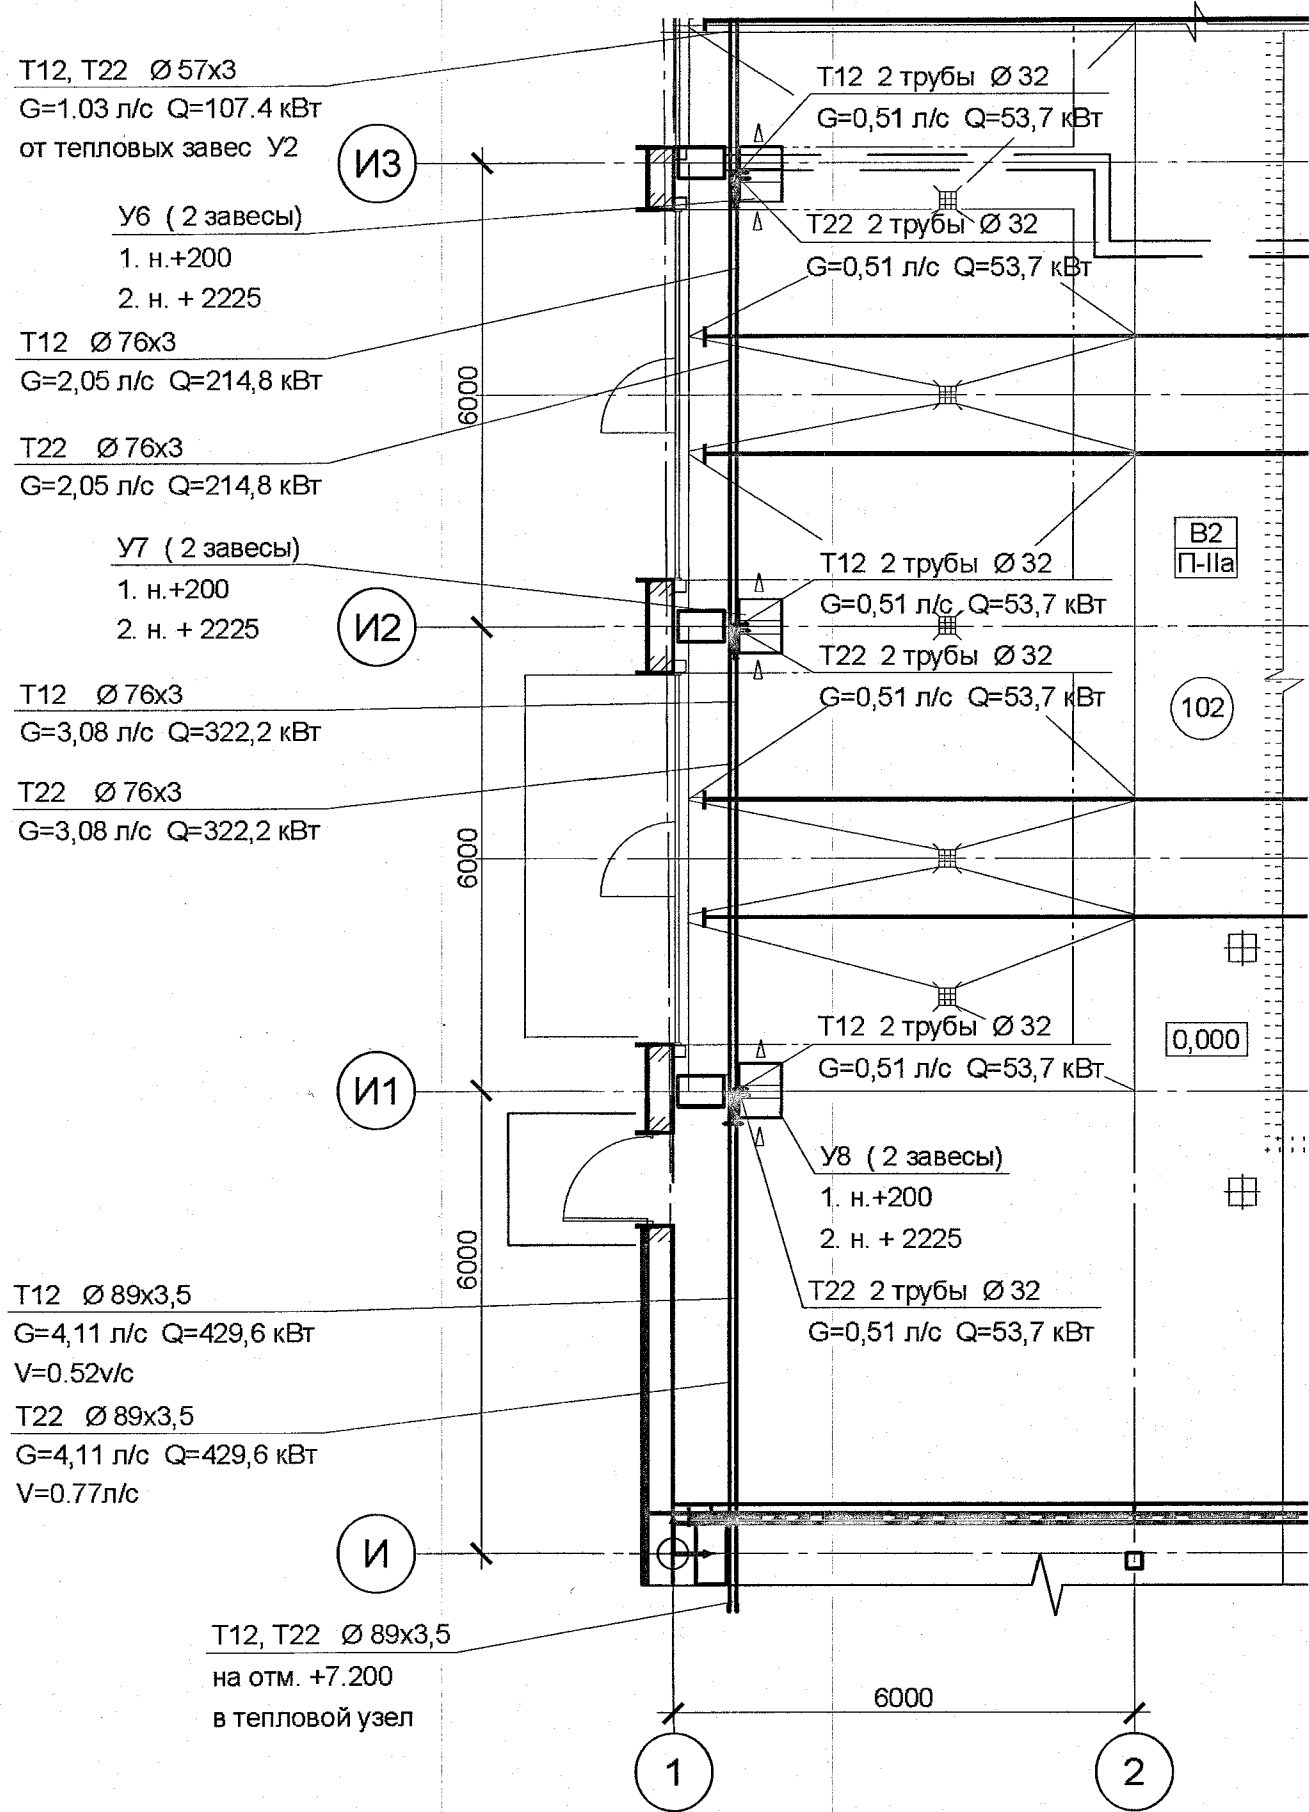

Экспликация помещений

Номер помещения	Наименование	Площадь, м²	Кат. помещения
102	Участок контрольных испытаний вагонов метро	3922,8	В2/П-Иа
103	Насосная станция пожаротушения	34,6	Д

Условные обозначения:

- T12 — - подающий трубопровод теплоснабжения T=95°C
- T22 — - обратный трубопровод теплоснабжения T=70°C
- ≥ 0.003 - направление и величина уклона трубопроводов
- Ø89x3,5 - обозначение наружного диаметра металлической трубы

Примечание:

- Все трубопроводы системы теплоснабжения изолируются.
- *Отметки прокладки трубопроводов уточнить по месту при монтаже, с учетом строительных конструкций и коммуникаций.
- Трубопроводы проложить с уклоном i=0,003.
- Предусмотреть крепление трубопроводов системы теплоснабжения через каждые 4,0м.

ПОДЛИННИК
В АО "ИПРОМАШПРОМ"

1727-1/9-52-ОВ1					
АО "МЕТРОВАГОНМАШ"					
Изм.	Кол. уч.	Лист	№ док.	Подп.	Дата
Разработал	Шугунова	Лист	1704	2023	2023
Проверил	Кудинова	Лист	2023	2023	2023
"Реконструкция цеха № 417 под размещение испытательного центра", расположенного по адресу: Московская область, г.о. Мытищи, ул. Колонцова, 4" 1 этап					
Теплоснабжение тепловых завес У3-У8. Фрагменты планов на отм. 0.000 в осях 1-2 / И-И3, 32-33 / И-И3					
Н. контр.	Марковников	Лист	2023	2023	2023
Рук. СТО	Юров	Лист	2023	2023	2023
АО «ИПРОМАШПРОМ» СТО				Формат	A2