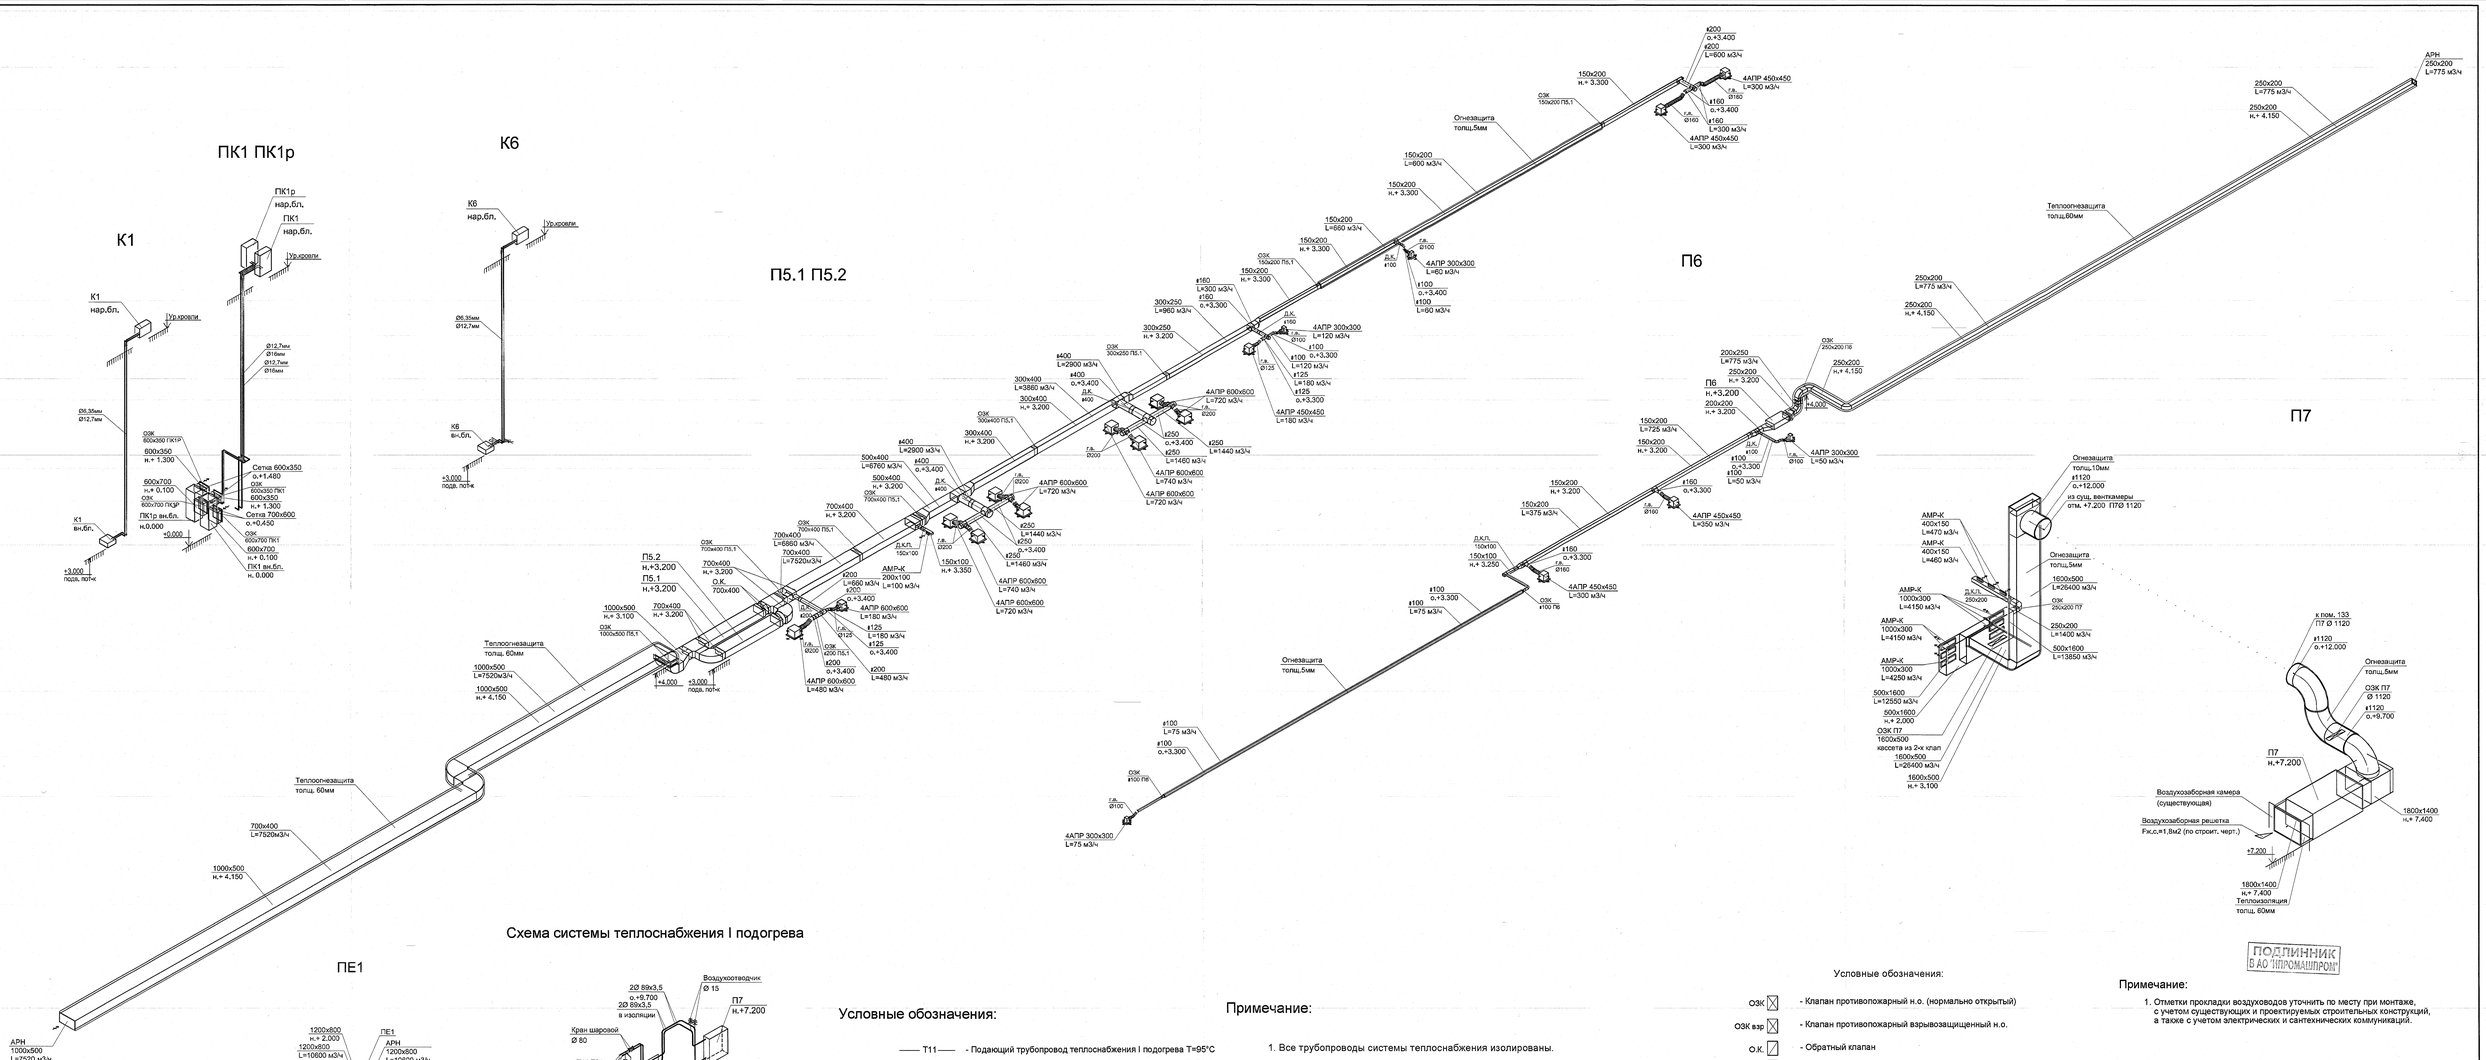

Условные обозначения:

- Т11 — Подающий трубопровод теплоснабжения I подогрева Т=95°С
- Т21 — Обратный трубопровод теплоснабжения I подогрева Т=70°С
- Кран шаровой
- Кран сливной
- Воздухоотводчик автоматический

Примечание:

1. Все трубопроводы системы теплоснабжения изолированы.
2. Трубопроводы проложить с уклоном 0.003 к узлу управления УРТ.
3. *Отметки прокладки трубопроводов уточнить по месту при монтаже, с учетом строительных конструкций и коммуникаций ЭМ и ВК.
4. В верхних точках установить воздухоотводчики, в нижних - спускники.
5. Предусмотреть крепление трубопроводов через каждые 4,0м.

Условные обозначения:

- ОЗК — Клапан противопожарный н.о. (нормально открытый)
- ОЗК взр — Клапан противопожарный взрывозащищенный н.о.
- О.К. — Обратный клапан
- Д.К. — Дроссель клапан
- Вентилятор канального типа
- Вентилятор радиальный
- АПР — Диффузор АПР с камерой статического давления

Примечание:

1. Отметки прокладки воздуховодов уточнить по месту при монтаже, с учетом существующих и проектируемых строительных конструкций, а также с учетом электрических и сантехнических коммуникаций.

ПОДЛИННИК В АО "ИПРОМАШПРОМ"

							1727-1/9-52-ОВ1		
Изм.	Кол. уч.	Лист	№ док.	Подп.	Дата		АО "МЕТРОВАГОНМАШ"		
Разработал	Павлова					«Реконструкция цеха № 117 под размещение испытательного центра расположенного по адресу: Московская область, г.о. Мытищи, ул. Колпакова, 41 корпус 1»	Стадия	Лист	Листов
Проверил	Кудинова						Р	6	
Н.контр.	Марковников					Вентиляция и кондиционирование. Схемы систем П6.1, П5.2, П6, П7, ПЕ1, ПК1, ПК1р, К1, К6	АО «ИПРОМАШПРОМ» СТО		
Рук. СТО	Юров					Схема системы теплоснабжения I подогрева			

Формат А2х3

Согласовано	Согласовано	Согласовано
Взам. инв. №	Подп. и дата	Инв. № подл.
	1727-1/9-52-ОВ1.С	2023.15