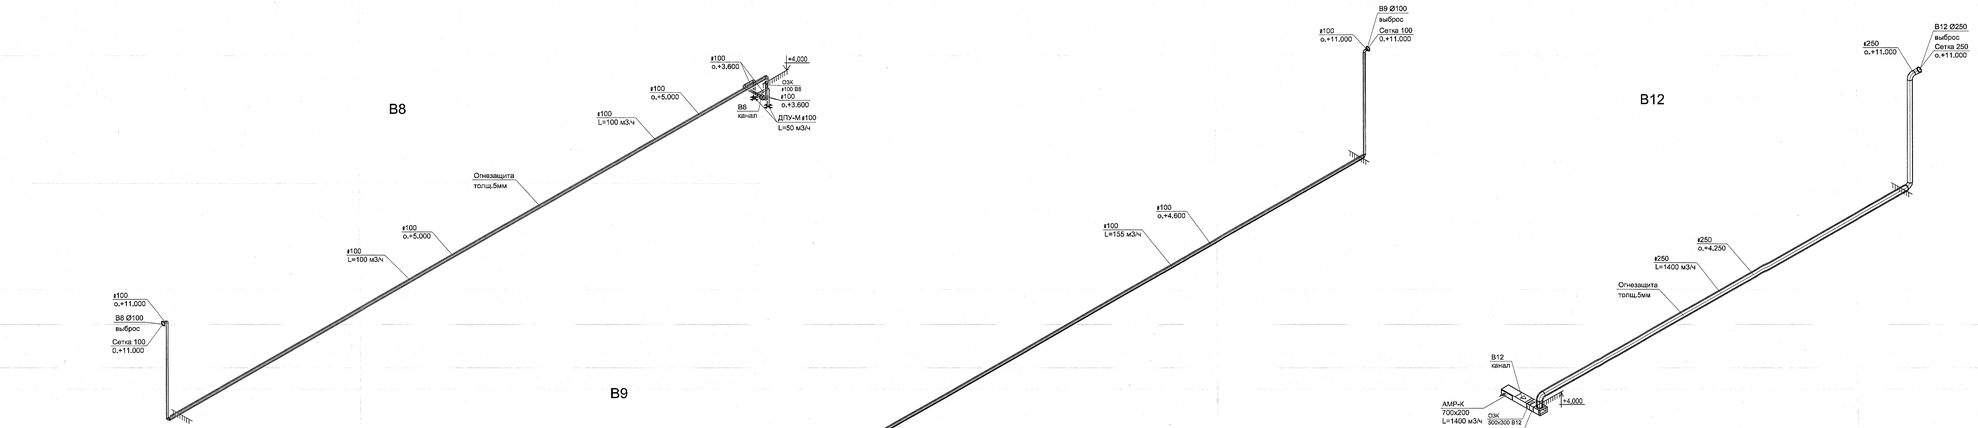

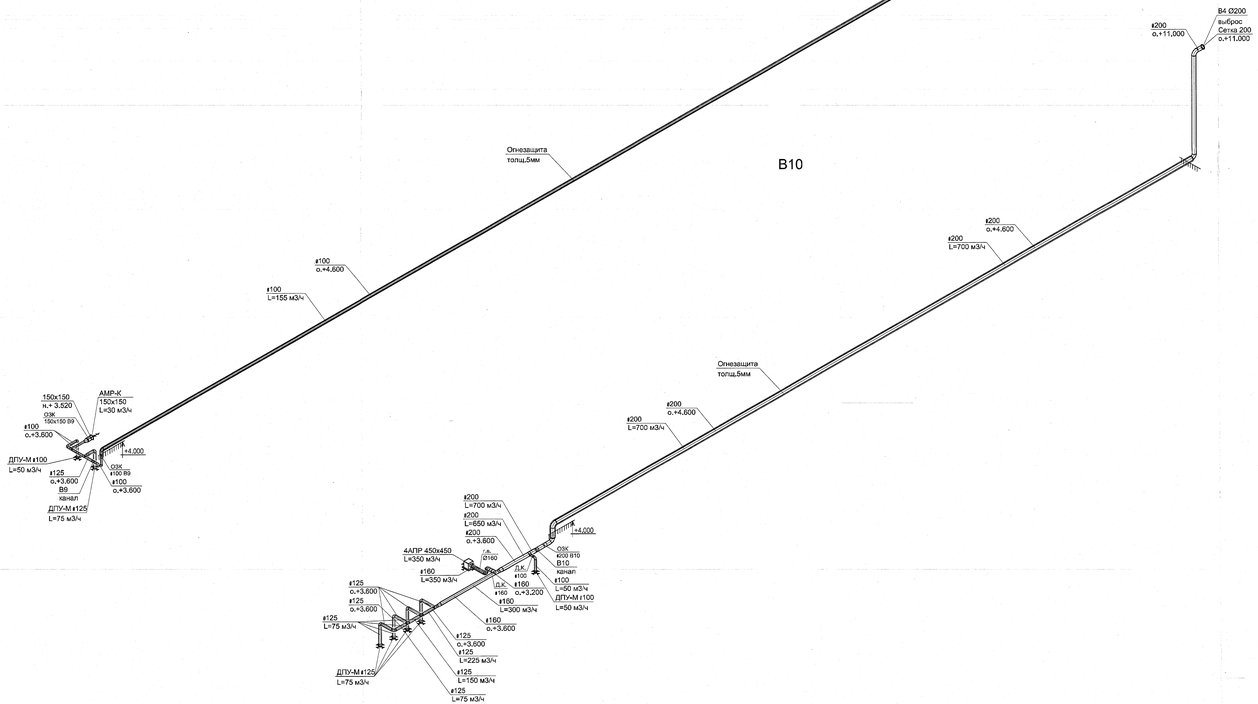

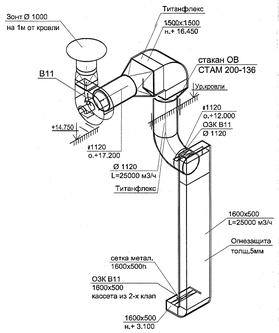

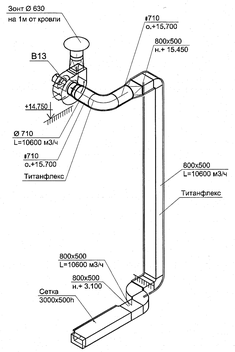

ВГ1

УС-1ВП
6 шт.

Условные обозначения:

- ОЗК — Клапан противопожарный н.о. (нормально открытый)
- ОЗК взр — Клапан противопожарный взрывозащищенный н.о.
- О.К. — Обратный клапан
- Д.К. — Дроссель клапан
- Вентилятор канального типа
- Вентилятор радиальный
- 4АПР — Диффузор АПР с камерой статического давления

ПОДЛИННИК
В АО "ИПРОМАШПРОМ"

Примечание:

1. Отметки прокладки воздуховодов уточнить по месту при монтаже, с учетом существующих и проектируемых строительных конструкций, а также с учетом электрических и сантехнических коммуникаций.

						1727-1/9-52-ОВ1		
1	–	Кол	05/25		Инв.№	АО "МЕТРОВАГОНМАШ"		
Изм.	Кол. уч.	Лист	№ док.	Подп.	Дата			
Разработал	Павлова				05/25	«Реконструкция цеха № 417 под размещение испытательного центра» расположенного по адресу: Московская область, г. Люберцы, ул. Котельная, д.1, стр.1	Стадия	Лист	Листов
Проверил	Кудинова				05/25		Р	8	
Н.контр.	Марковников				05/25	Схемы систем вентиляции. В8, В9, В10, В11, В12, В13, ВГ1.	АО «ИПРОМАШПРОМ» СТО		
Рук. СТО	Юров				05/25				

Формат А2х3

Согласовано

Согласовано

Согласовано

Согласовано

Взам. инв. №

Подп. и дата 05/25, СЧ 5.423

Инв. № подл. 2023.15 1/2