

Схема У6-У8



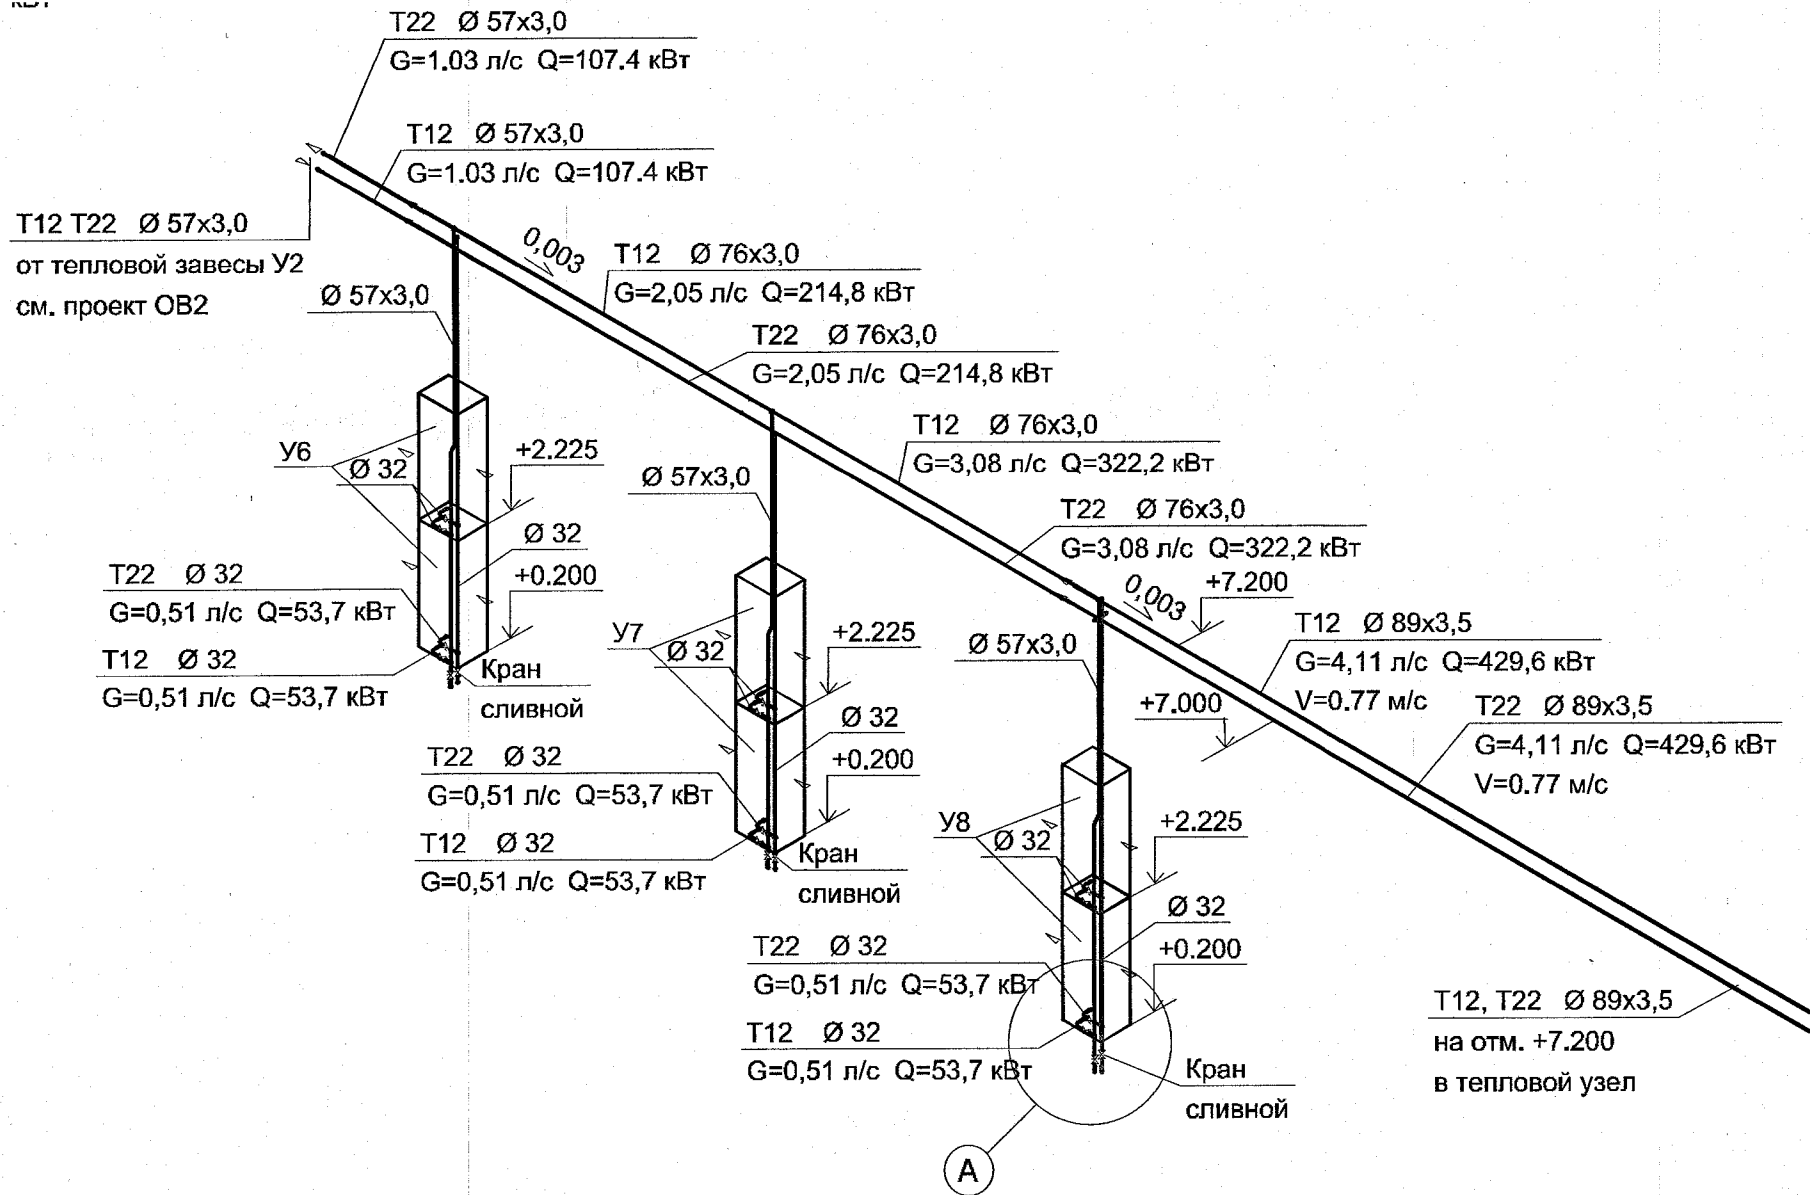


Схема У3-У5

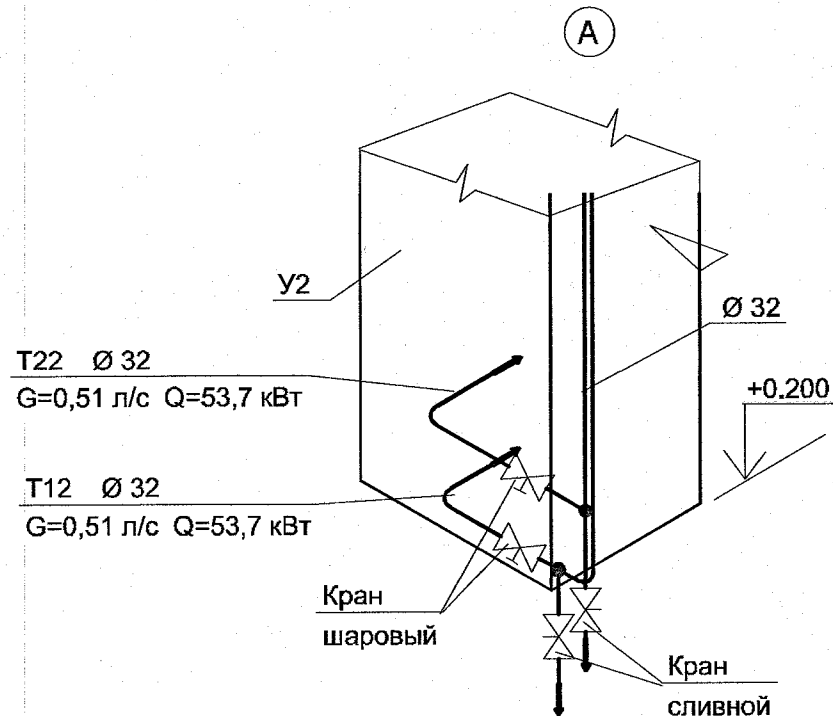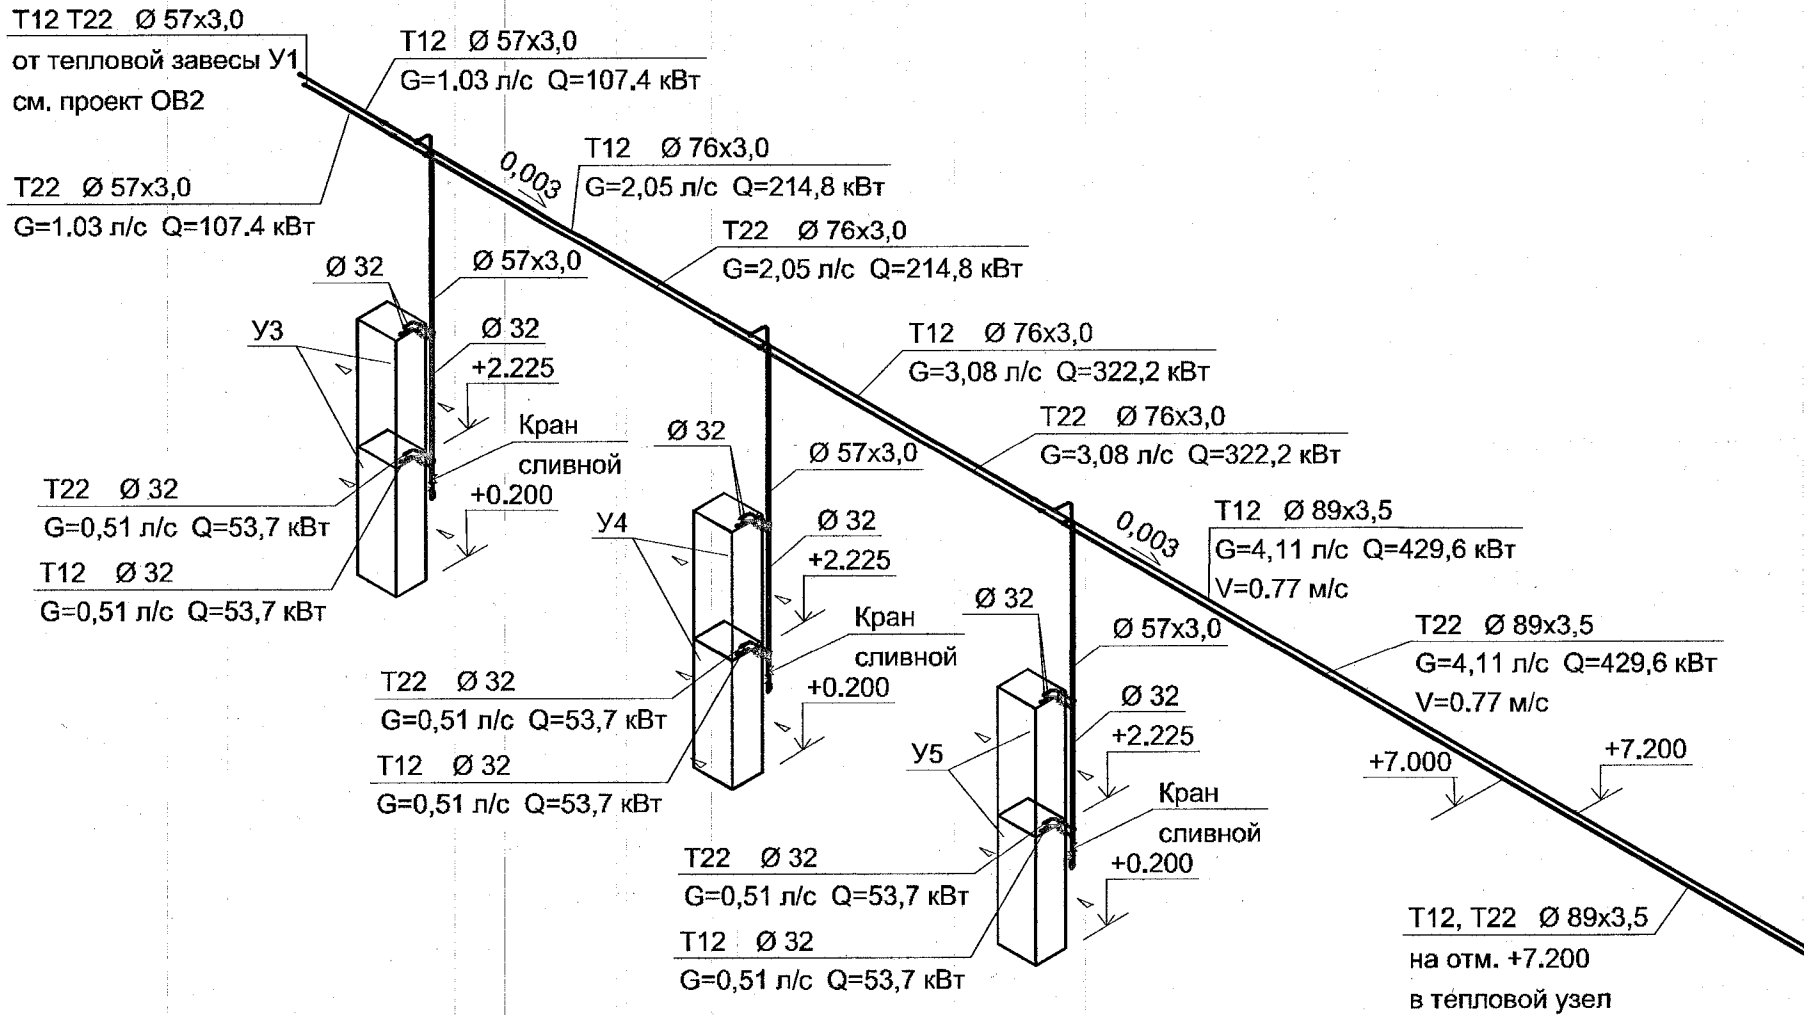

Примечание:

1. Все трубопроводы системы теплоснабжения изолируются.
- 2.*Отметки прокладки трубопроводов уточнить по месту при монтаже, с учетом строительных конструкций и коммуникаций.
3. Трубопроводы проложить с уклоном $i=0,003$. Воздухоотводчики см. проект ОВ2.
4. Предусмотреть крепление трубопроводов системы теплоснабжения через каждые 4,0м.

Условные обозначения:

- УЗ-У8 - Системы тепловых завес
- T12 — - Подающий трубопровод теплоснабжения $T=95^{\circ}\text{C}$
- T22 — - Обратный трубопровод теплоснабжения $T=70^{\circ}\text{C}$
- $\geq 0,003$ - направление и величина уклона трубопроводов

ПОДЛИННИК
В АО "ИПРОМАШПРОМ"

Инв. № подл.	Подп. и дата	Взам. инв. №
2023.51	19.04.2023	138-

1727-1/9-52-ОВ1					
АО "МЕТРОВАГОНМАШ"					
Изм.	Кол. уч.	Лист	№ док.	Подп.	Дата
Разработал	Шугунова	1/1	1/1	1/1	1/1
Проверил	Кудинова	1/1	1/1	1/1	1/1
"Ремонтно-строительный центр" № 417 под размещение испытательного центра", расположенного по адресу: Московская область, г.о. Мытищи, ул. Колонцова, 4" 1 этап					
Теплоснабжение тепловых завес УЗ-У8. Схемы.					
АО «ИПРОМАШПРОМ» СТО					