


Направление №2. Аксонометрическая схема.

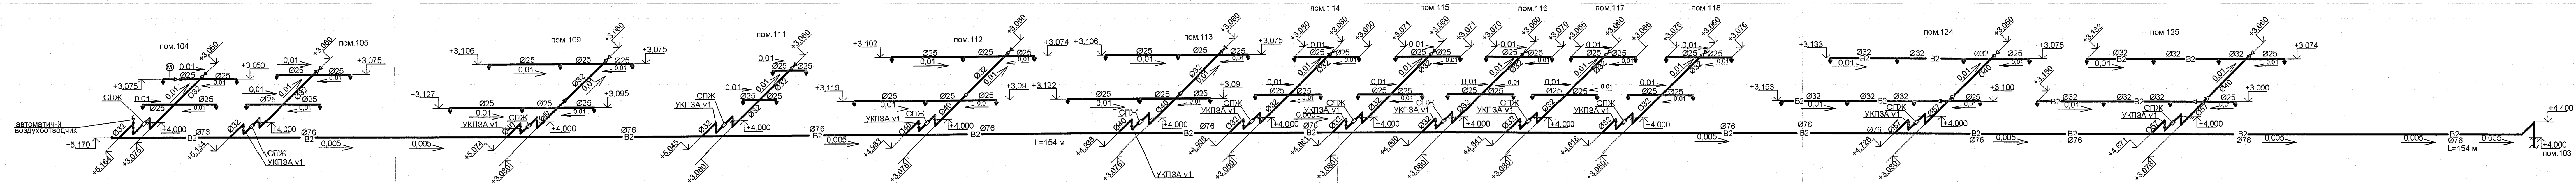

ПОДЛИННИК
В АО "ИПРОМАШПРОМ"

						1727-1/9-52-ПТ							
1	-	Зам.	137-2023	Код	№ док.	АО "МЕТРОВАГОИМАШ"							
Изм.	Мол. уч.	Лист	№ док.	Подп.	Дата						Стадия	Лист	Листов
Разработал	Беспозваный					«Реконструкция цеха № 417 под размещение испытательного центра» расположенного по адресу: Московская область, г.о. Мытищи, ул. Колосцова, д. (1-й этап)					P	8	
Проверил	Цыганкова												
Н. контр.	Карпузкина					Направление №2. Аксиометрическая съемка.					АО «ИПРОМАШПРОМ» СТО		
Руководителем	Юров												

Формат А3х4