


Согласовано		Согласовано		Согласовано		Согласовано	
Изм. № подл.	Подп. и дата	Взам. инв. №	Изм. № подл.	Подп. и дата	Взам. инв. №	Изм. № подл.	Подп. и дата
2023.26	№ 1804001		2023.26	№ 1804001		2023.26	№ 1804001
Изм. № подл.	Подп. и дата	Взам. инв. №	Изм. № подл.	Подп. и дата	Взам. инв. №	Изм. № подл.	Подп. и дата
2023.26	№ 1804001		2023.26	№ 1804001		2023.26	№ 1804001

План насосной станции ПТ

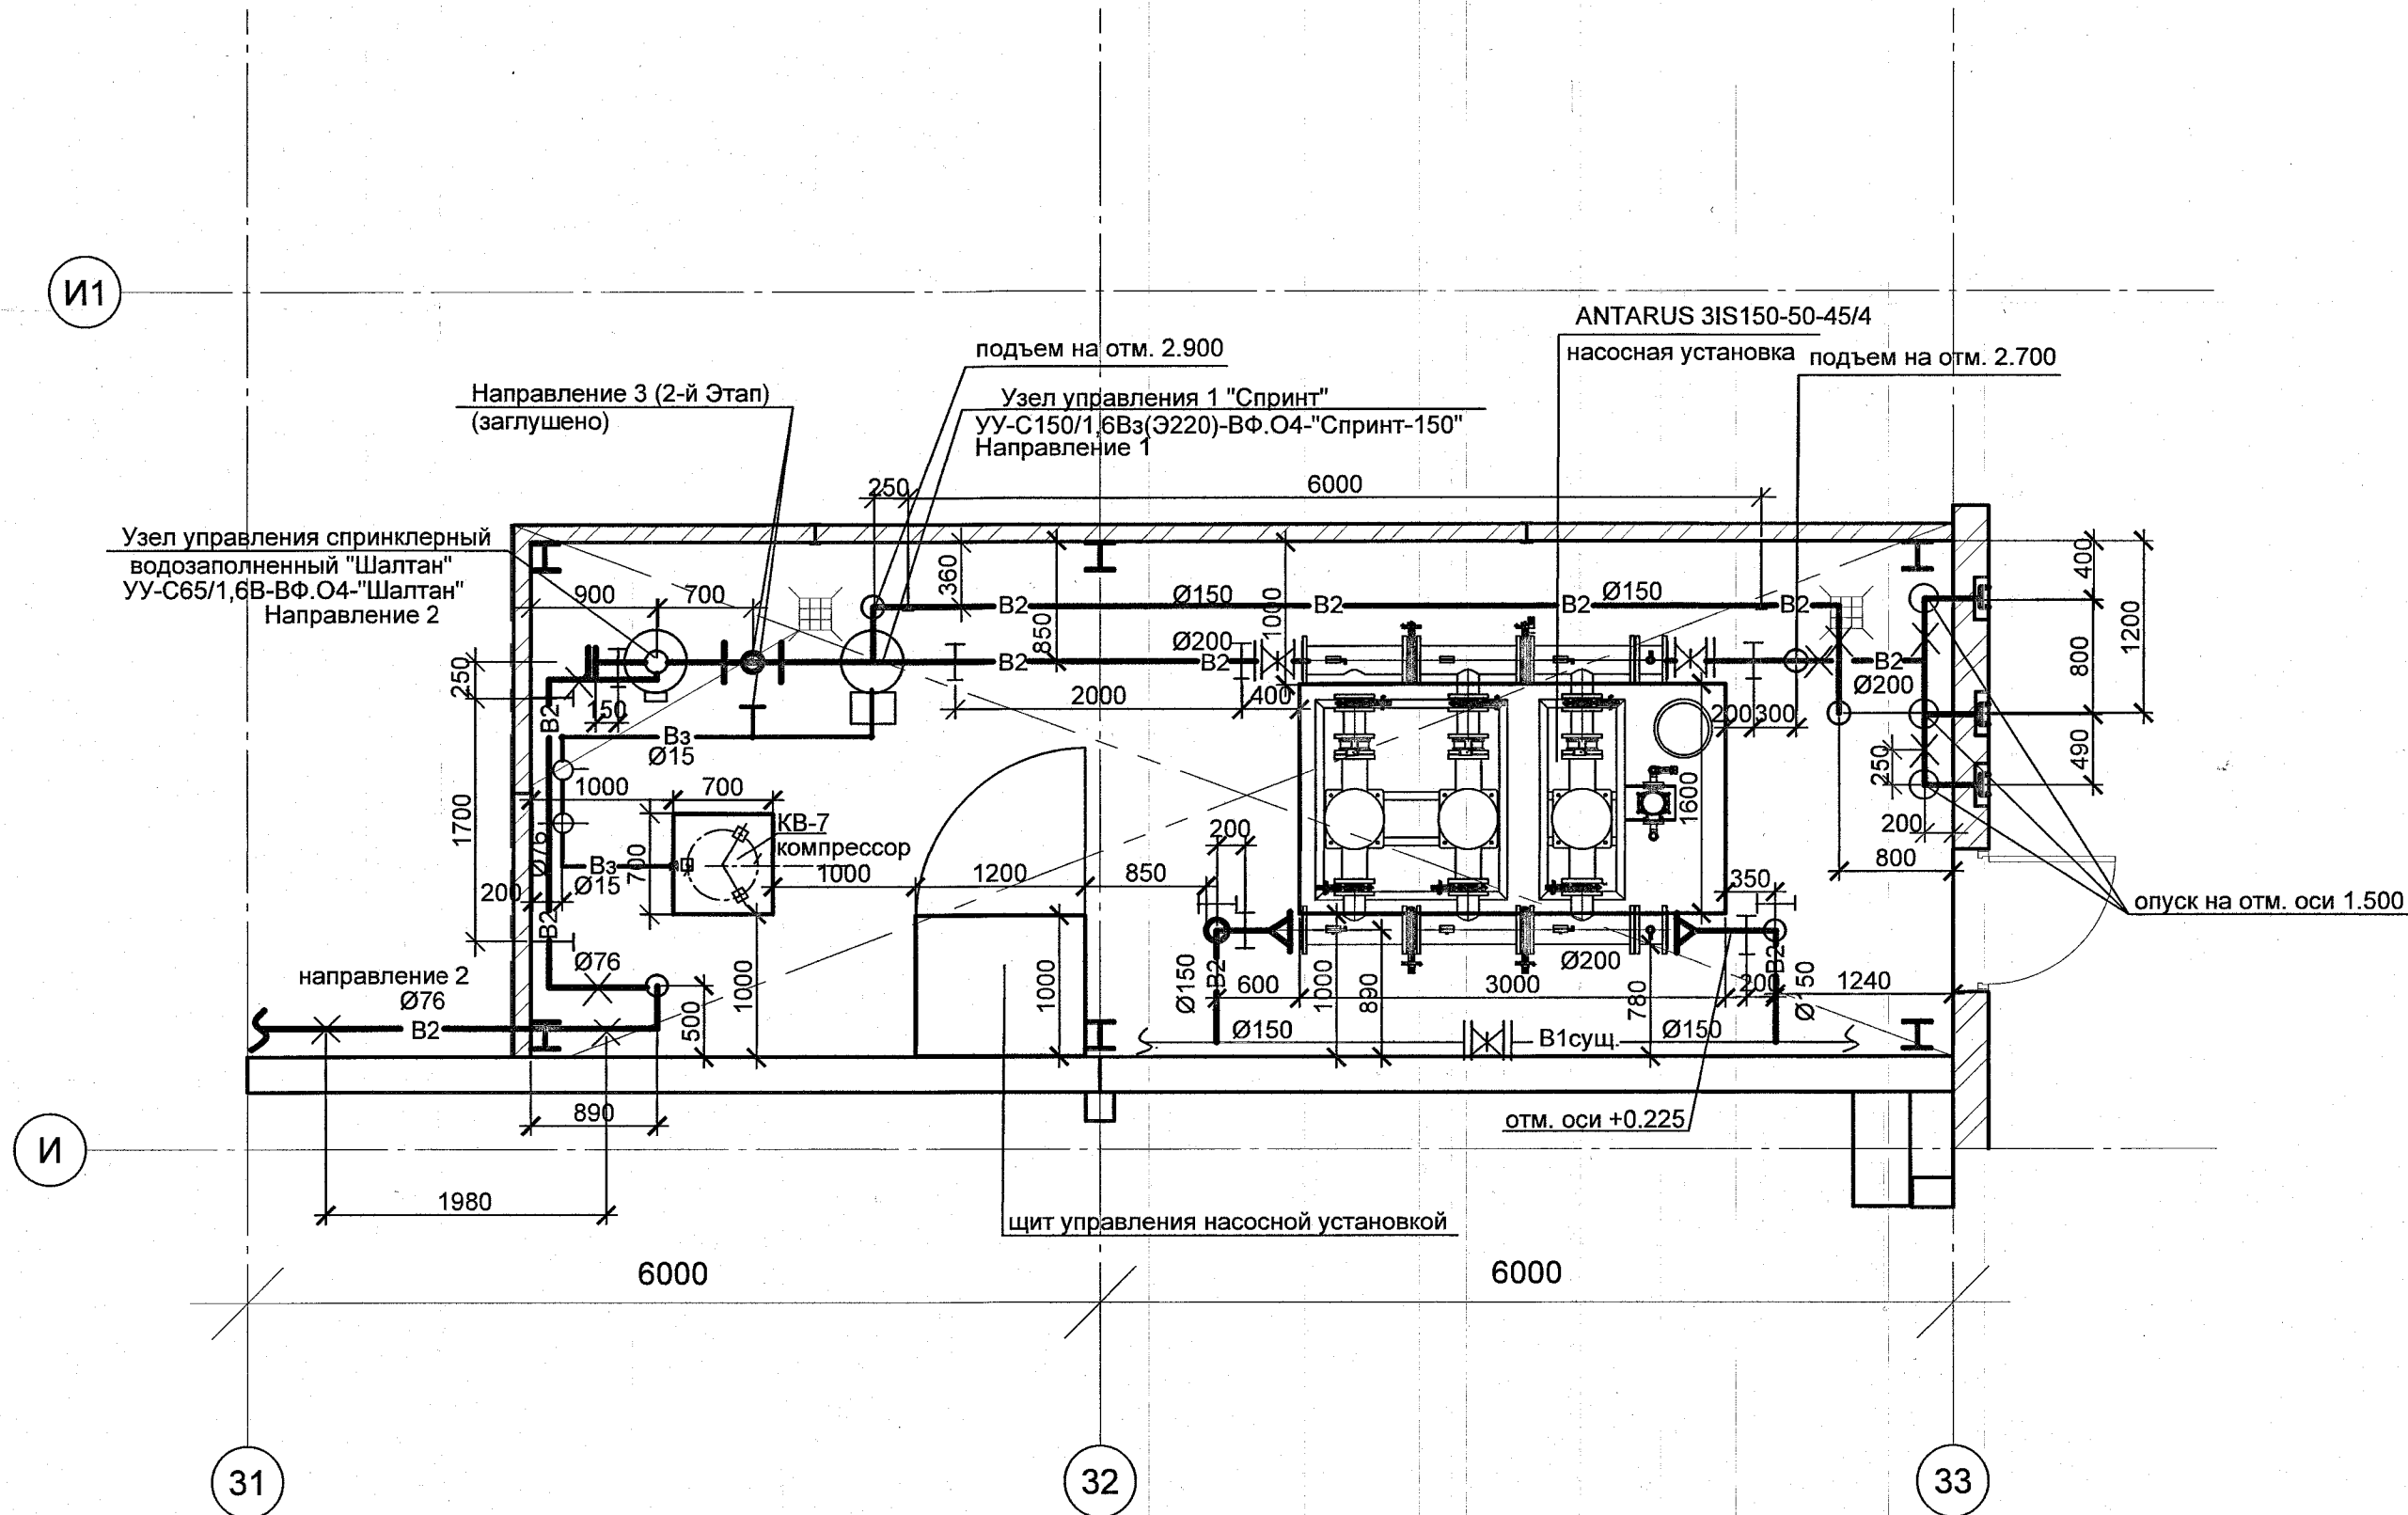

ПОДЛИННИК
В АО "ИПРОМАШПРОМ"

						1727-1/9-52-ПТ			
						АО "МЕТРОВАГОНМАШ"			
1	-	Зам.	137-2023	бел	2023	«Реконструкция цеха № 417 под размещение испытательного центра» расположенного по адресу: Московская область, г.о. Мытищи, ул. Колонцова, 4» (1-й этап)			
Изм.	Кол. уч.	Лист	№ док.	Подп.	Дата				
Разработал	Беспрозванный	бел	2023	2023	2023				
Проверил	Цыганкова	бел	2023	2023	2023				
						Стадия	Лист	Листов	
						Р	9		
						План насосной станции ПТ			
Н.контр.	Карпузкина	бел	2023	2023	2023				
Рук.СТО	Юров	бел	2023	2023	2023	АО «ИПРОМАШПРОМ» СТО			