
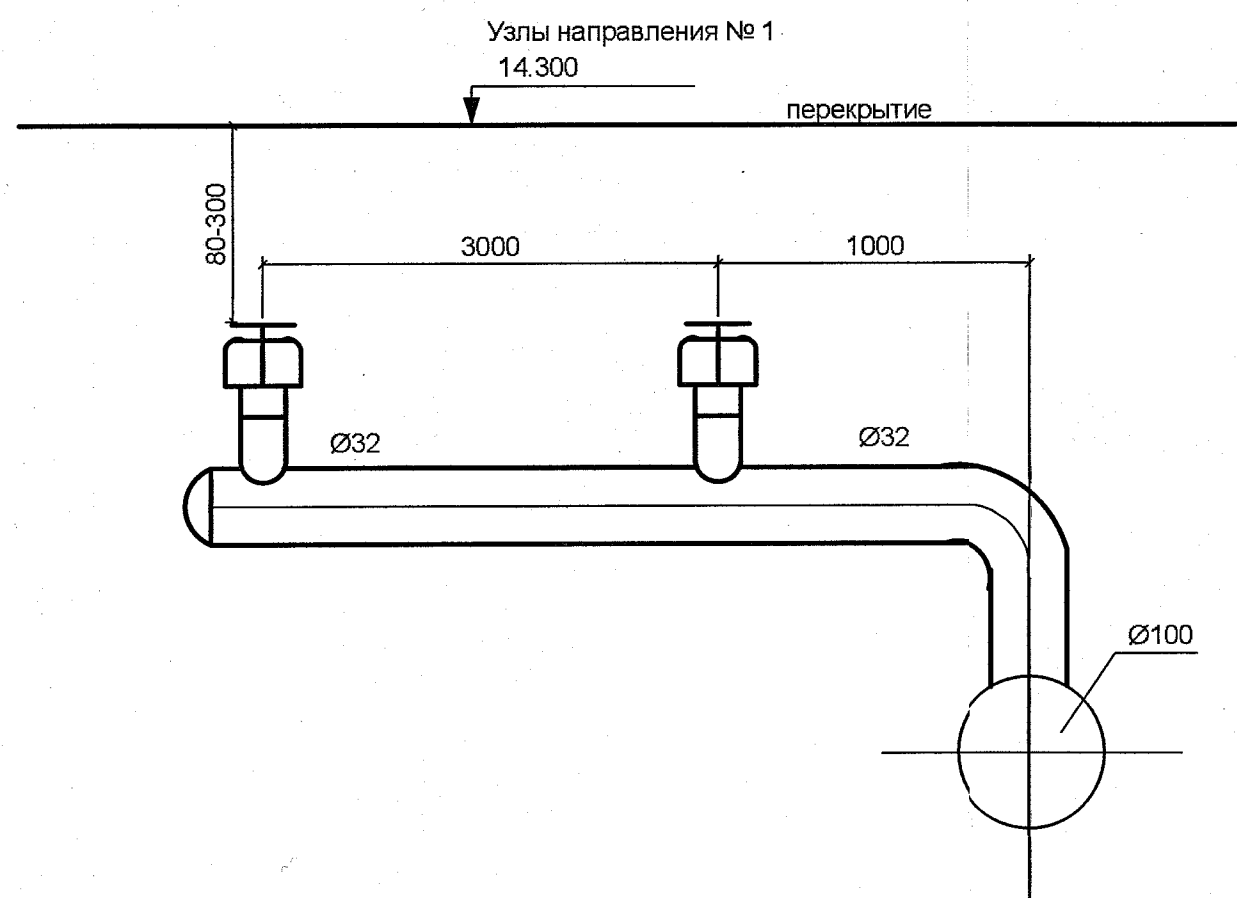
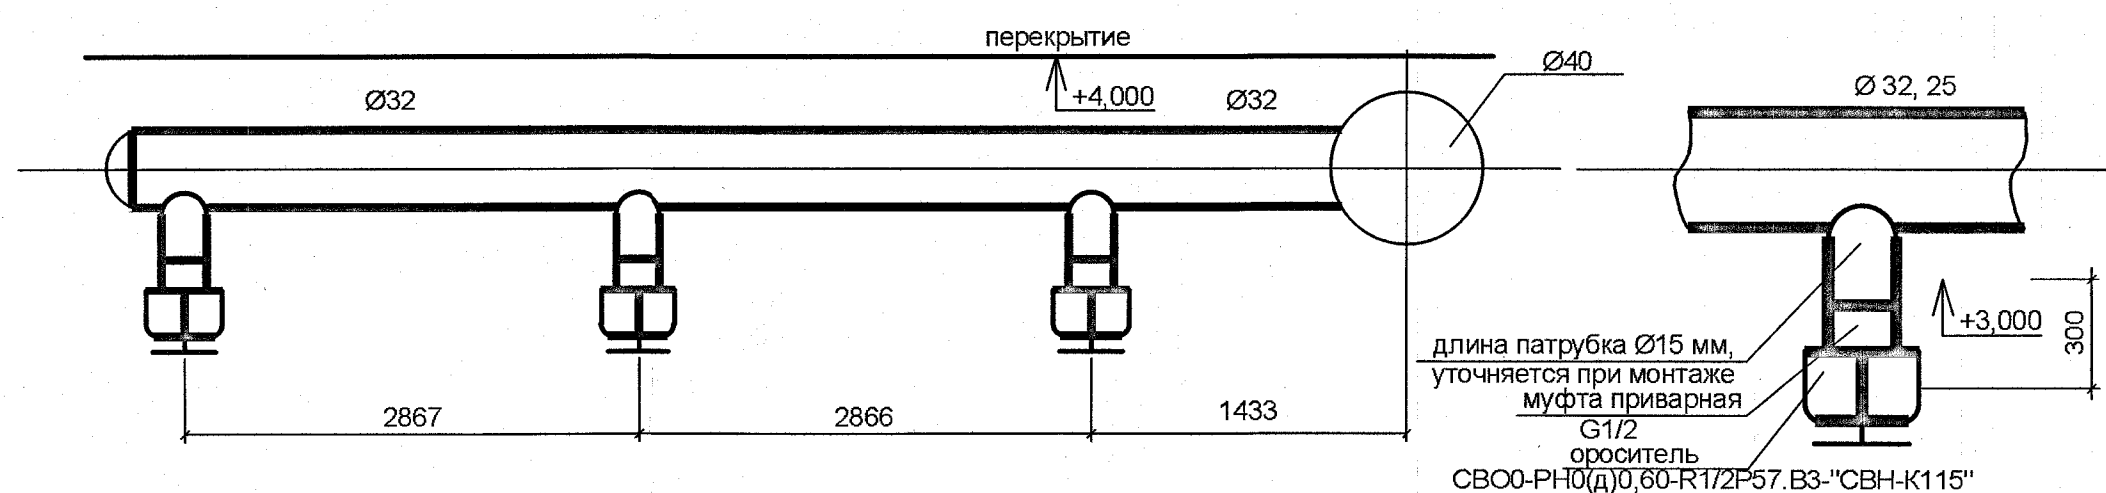


Узлы направления №2

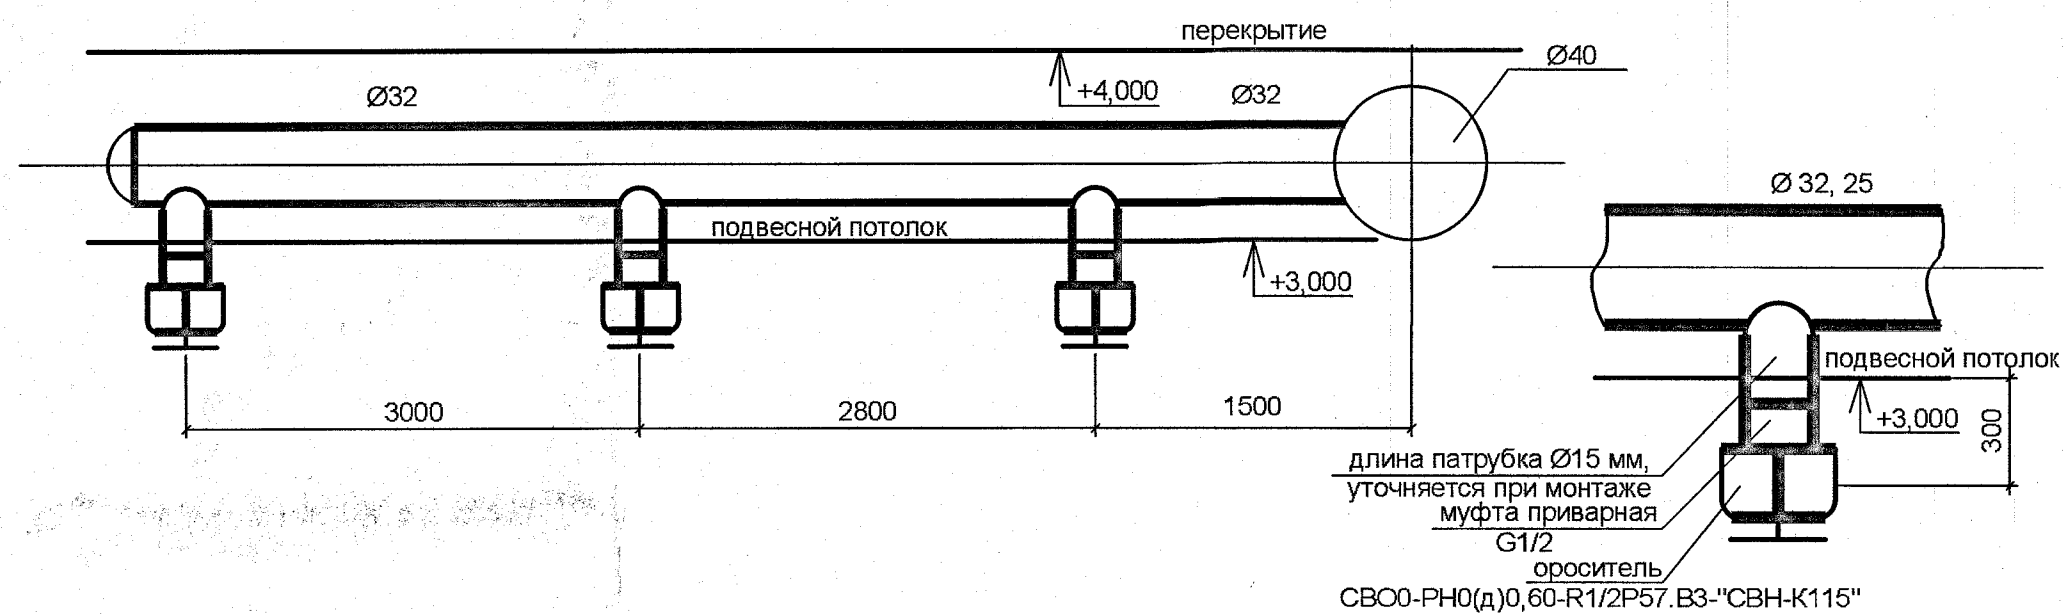

**ПОДЛИННИК
В АО "ИПРОМАШПРОМ"**

						1727-1/9-52-ПТ			
						АО "МЕТРОВАГОНМАШ"			
Изм.	Коп. уч.	Лист	№ док.	Подп.	Дата	«Реконструкция цеха № 417 под размещение испытательного центра» расположенного по адресу: Московская область, г.о. Мытищи, ул. Колонцова, 4» (1-й этап)	Стадия	Лист	Листов
Разработал	Беспровозный			<i>Бесп.</i>	<i>14.08.2022</i>		Р	11	
Проверил	Цыганкова			<i>Е.Ц.</i>	<i>14.08.2022</i>				
Н.контр.	Карапузкина			<i>Е.К.</i>	<i>14.08.2022</i>	Размещение спринклеров	АО «ИПРОМАШПРОМ» СТО		
Рвк. СТО	Юров			<i>Ю.Р.</i>	<i>14.08.2022</i>				