Разрез 2 - 2

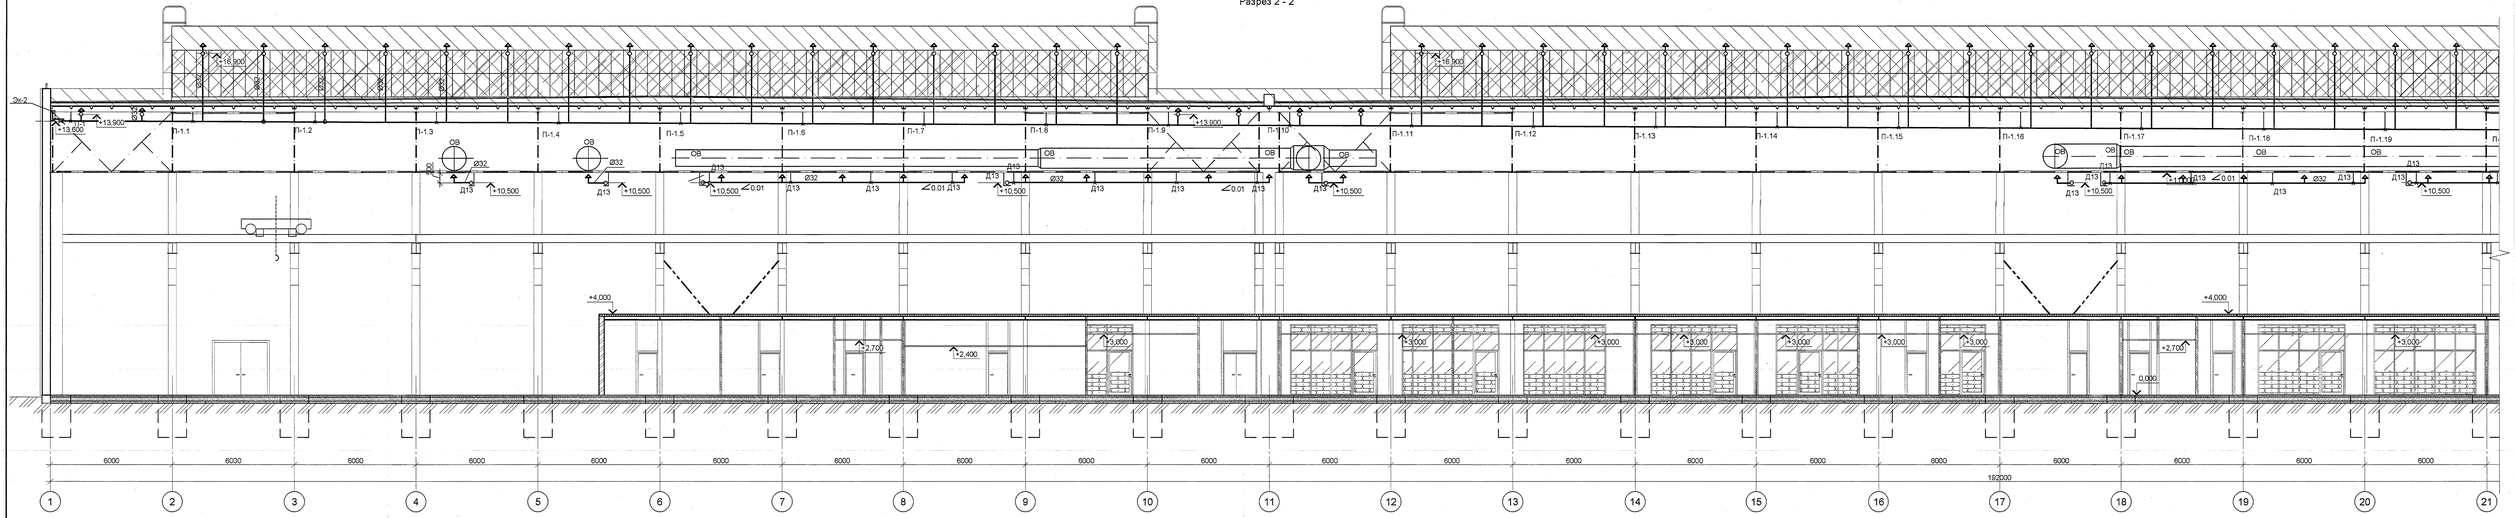

Разрез 2 - 2

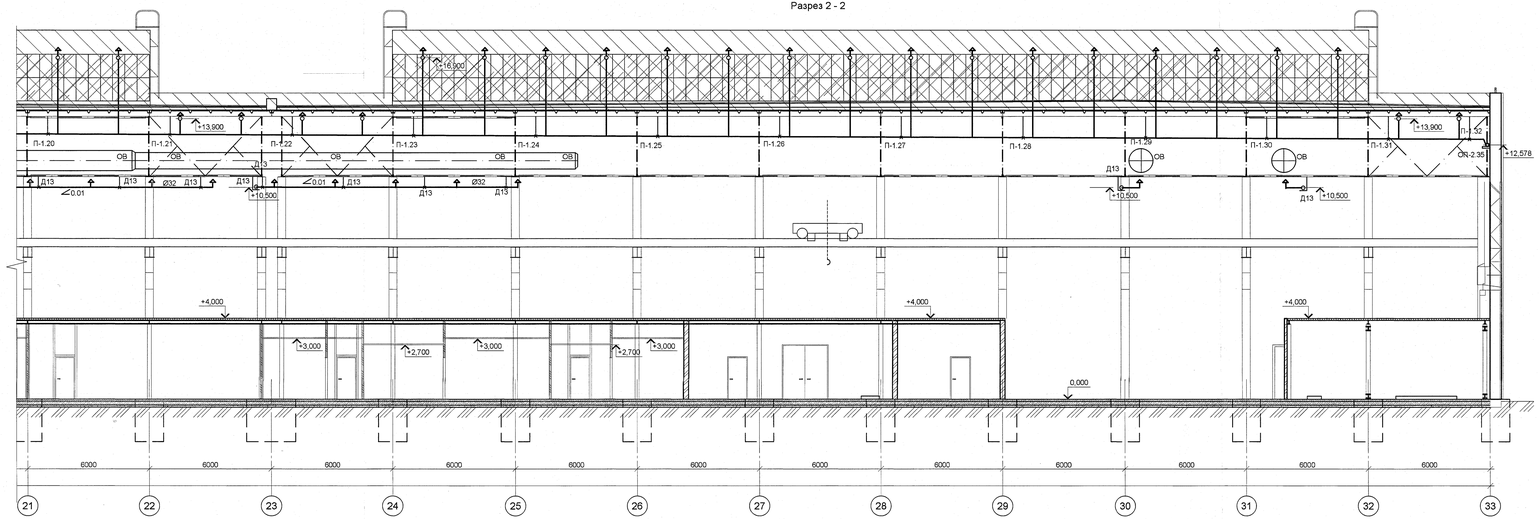

ПОДЛИННИК
В АО "ИПРОМАШПРОМ"

						1727-1/9-52-ПТ			
						АО "МЕТРОВАГОНМАШ"			
Изм.	Кол.уч.	Лист	№ док.	Подп.	Дата				
Разработал		Заборина				«Реконструкция цеха № 417 под размещение испытательного центра» расположенного по адресу: Московская область, г.о. Мытищи, ул. Колонцова, 4к (1 - й этап)	Стадия	Лист	Листов
Проверил		Цыганкова					Р	5	
Н.контр.		Карапузкина				Разрез 2-2	АО «ИПРОМАШПРОМ» СТО		
Рук.СТО		Юрова							

Формат А2х3

Согласовано

Согласовано

Согласовано

Взам. инв. №

Подп. и дата

Инв. № подл.

2023.26 Г.