



Фрагмент плана на отм 0,000
в осях 10-11 / И-И1

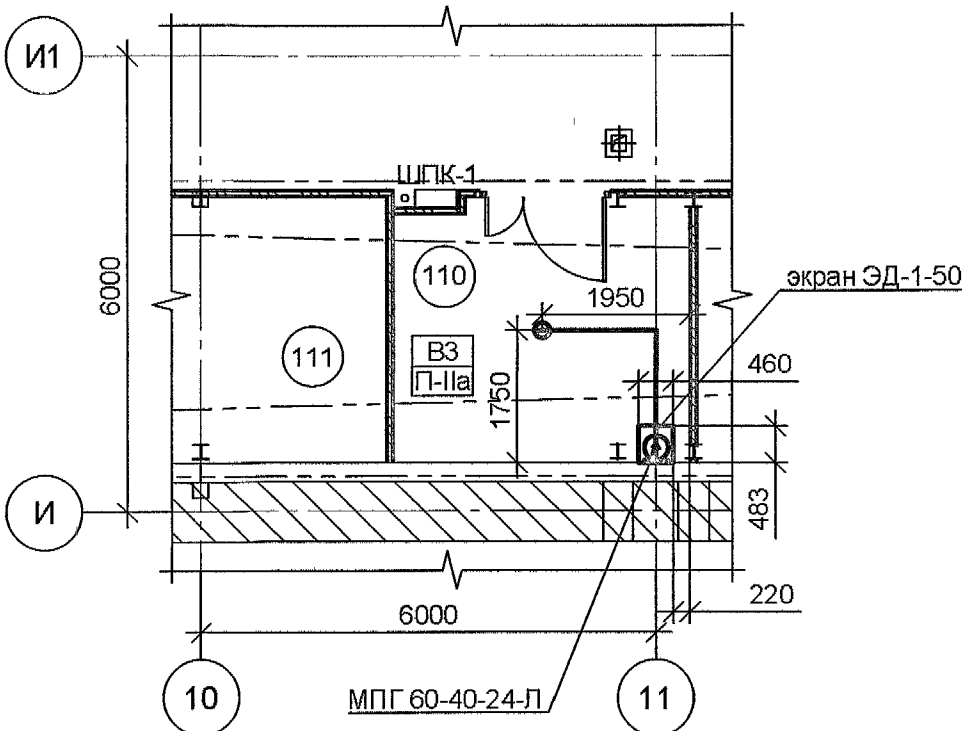

Фрагмент плана на отм 0,000 в осях 26-29 / И-И1

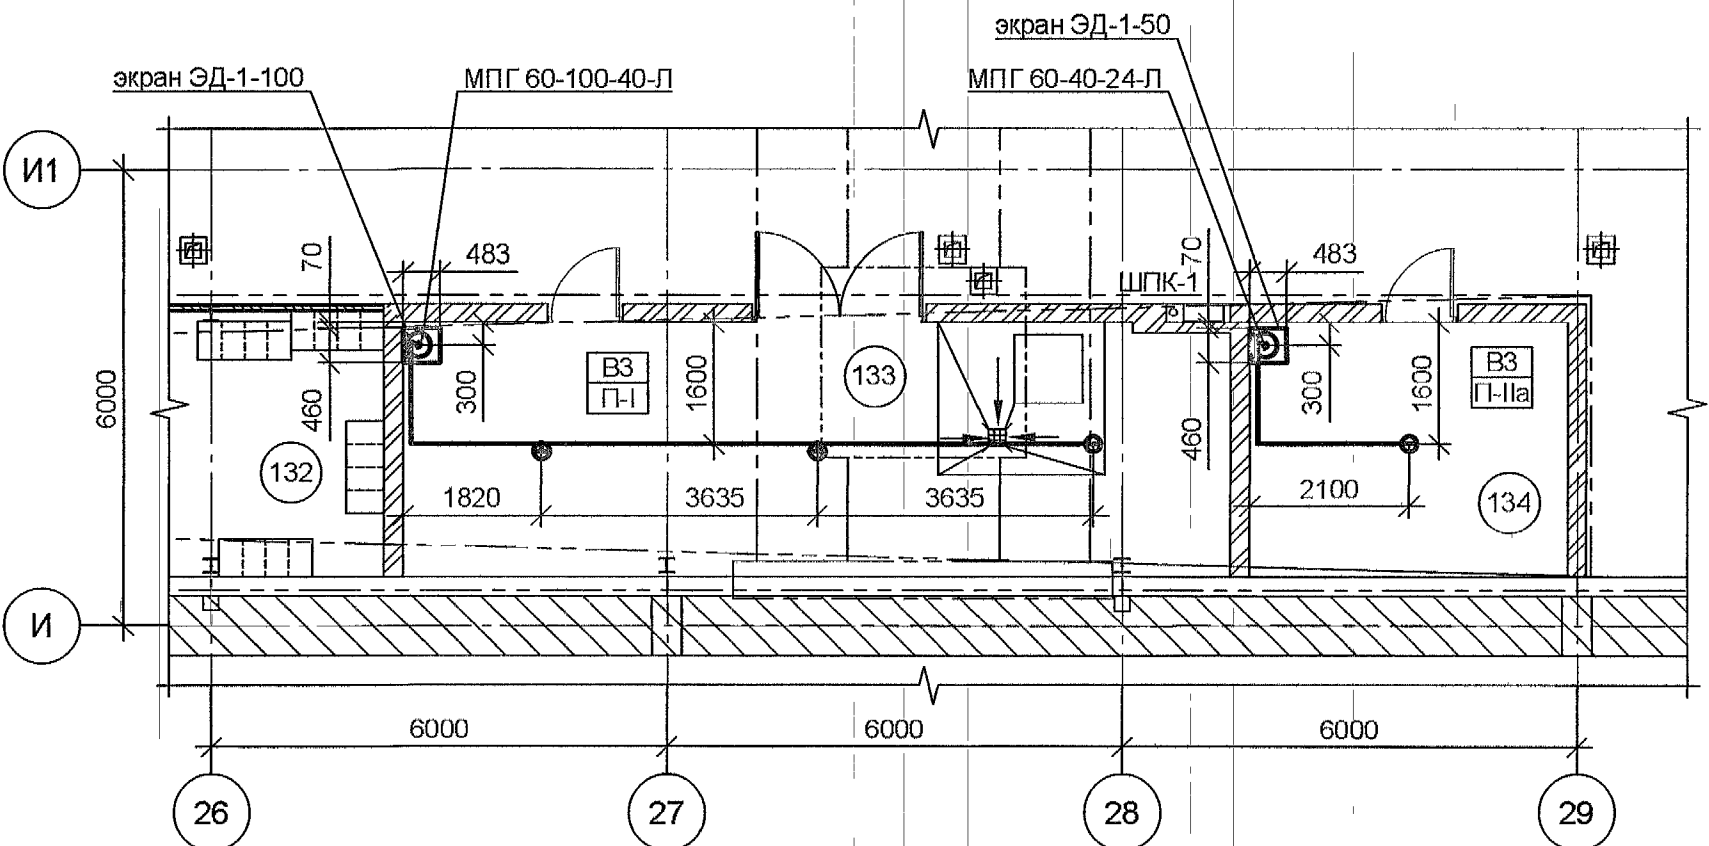


Сведения о помещениях, подлежащих защите системой автоматического
газового пожаротушения


№	Наименование	Площадь м²	Категория пом	Сведения о защите установками АГПТ фальшпола, его высота (h) и объем (V)	Сведения о защите установками АГПТ основного объема, его высота (h) и объем (V)	Сведения о защите установками АГПТ запотолочного пространства, его высота (h) и объем (V)	Название и количество горючих материалов	Тип установки пожаротушения	Параметры воздушной среды в помещении
1	2	3	4	5	6	7	8	9	10
110	Серверная	13,4	ВЗ/П-Ia	0 h=0 м V=0 м³	АГПТ h=3,900 м V=52,26 м³	0 h=0 м V=0 м³	Кабели (провода), Пластик	Модульная	18 25°C
133	Компрессорная	36,4	ВЗ/П-I	0 h=0 м V=0 м³	АГПТ h=3,900 м V=141,96 м³	0 h=0 м V=0 м³	Масло	Модульная	18 25°C
134	Электрощитовая	14,0	ВЗ/П-Ia	0 h=0 м V=0 м³	АГПТ h=3,900 м V=54,60 м³	0 h=0 м V=0 м³	Кабели (провода), Пластик	Модульная	18 25°C

Примечание:
- графы 5, 6, 7 указывается необходимость устройства системы автоматического газового пожаротушения в данном объеме помещения (если указано "АГПТ" - необходимо пожаротушение, если указано "0" - пожаротушение не требуется), а также высота данного пространства (h) и его объем (V),

Вариант крепления трубопровода
к балкам перекрытия

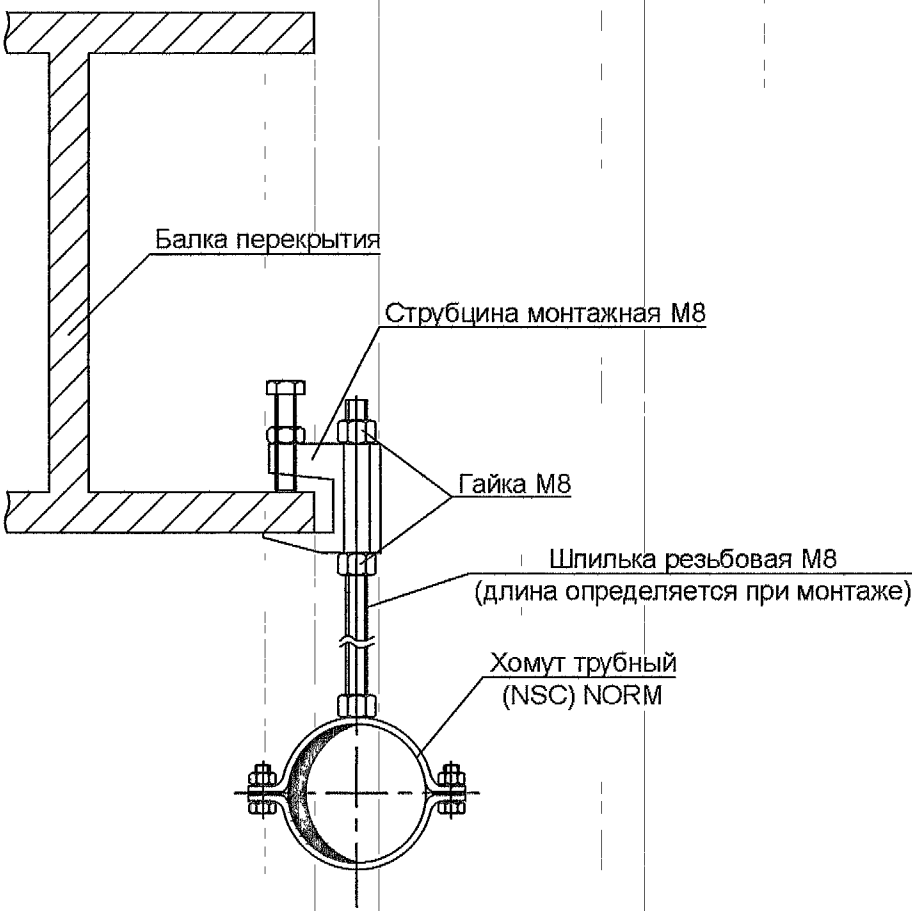

Вариант крепления
трубопровода к стене

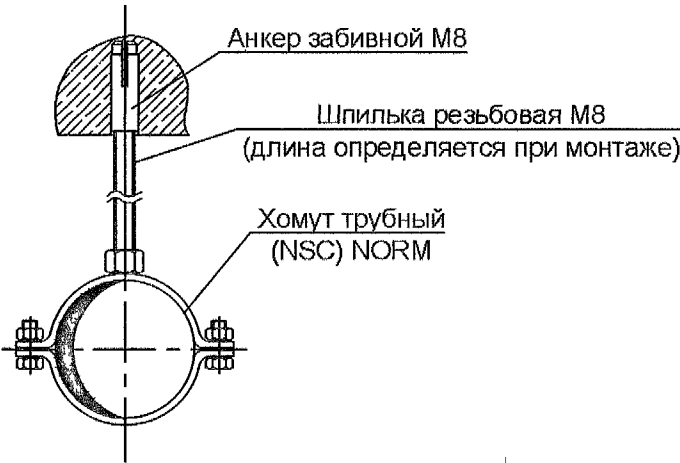

ПОДПИСНИК
В/О "ИПРОМАШПРОМ"

1727-1/9-52-ПТ1					
АО "МЕТРОВАГОНМАШ"					
Изм	Кол уч	Лист	№ док	Подп	Дата
Разработал	Марковников	М.М.	2.2.23		2.2.23
Проверил	Кваскова	З.В.	2.2.23		2.2.23
Н. контр	Карпушкина	Е.А.	2.2.23		2.2.23
Рук. СТО	Юров	В.В.	2.2.23		2.2.23
Реконструкция цеха № 417 под размещение испытательного центра расположенного по адресу Московская область г.о. Мытищи ул. Колонцова 4				Стадия	Лист
				Р	2
Фрагмент плана на отм 0 000 в осях 10-11 / И-И1 Фрагмент плана на отм 0 000 в осях 26-29 / И-И1				АО "ИПРОМАШПРОМ" СТО	