
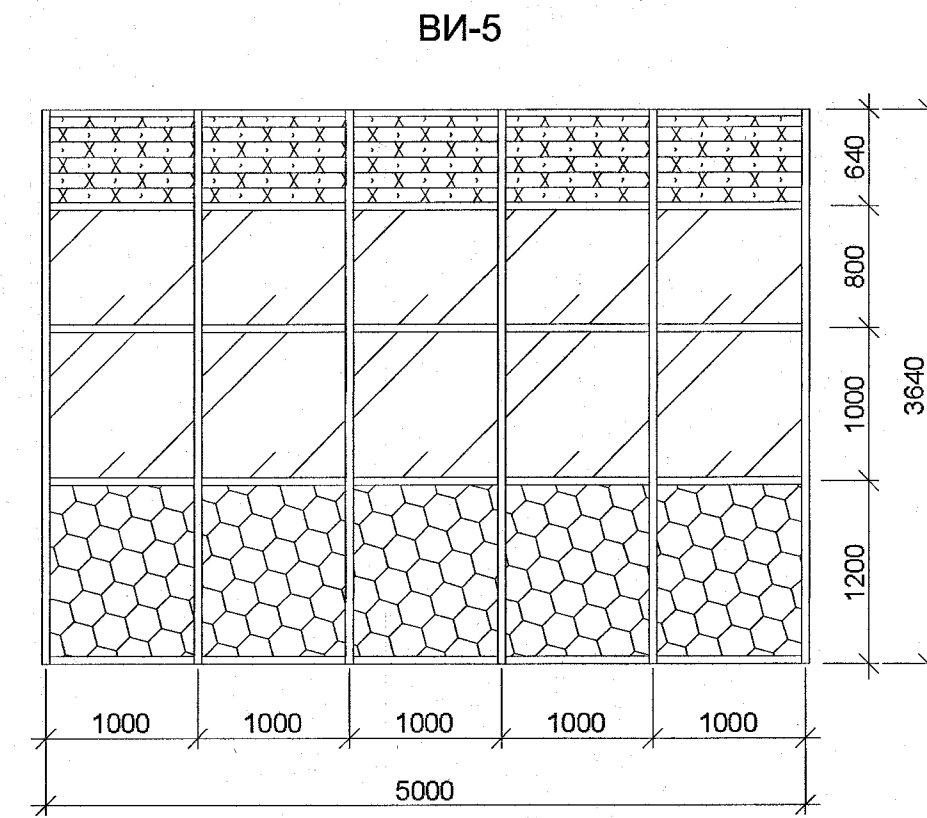
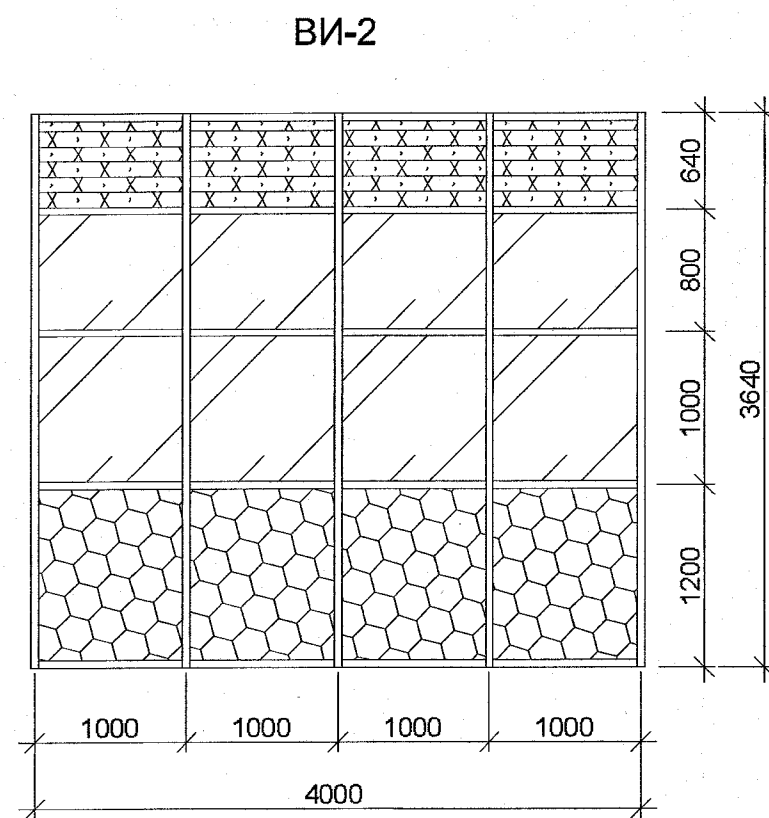
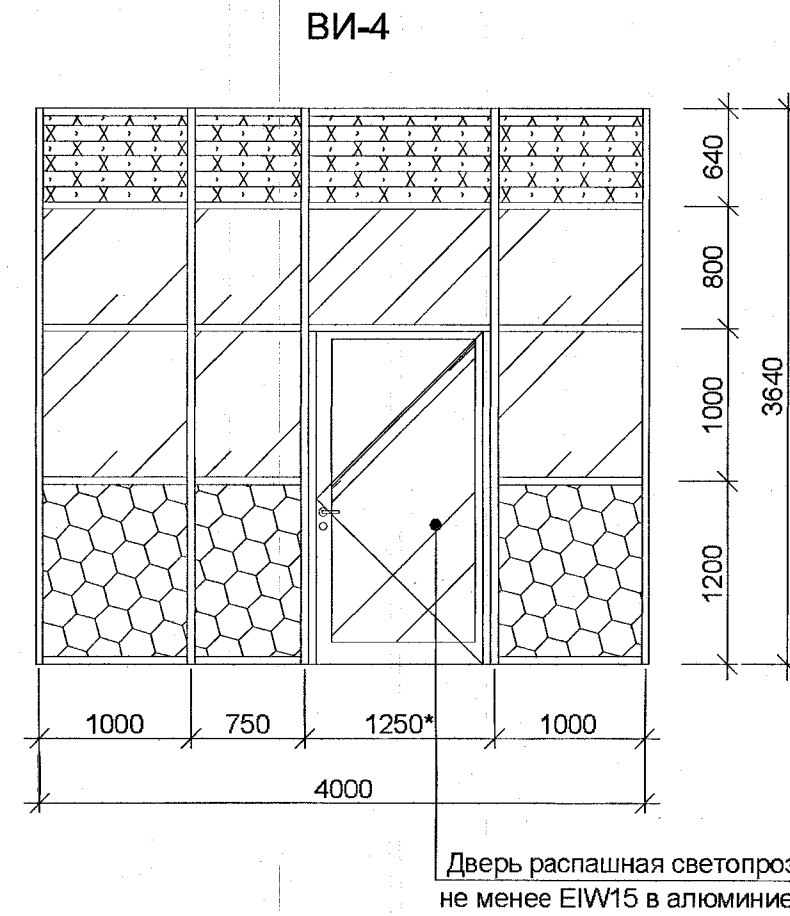
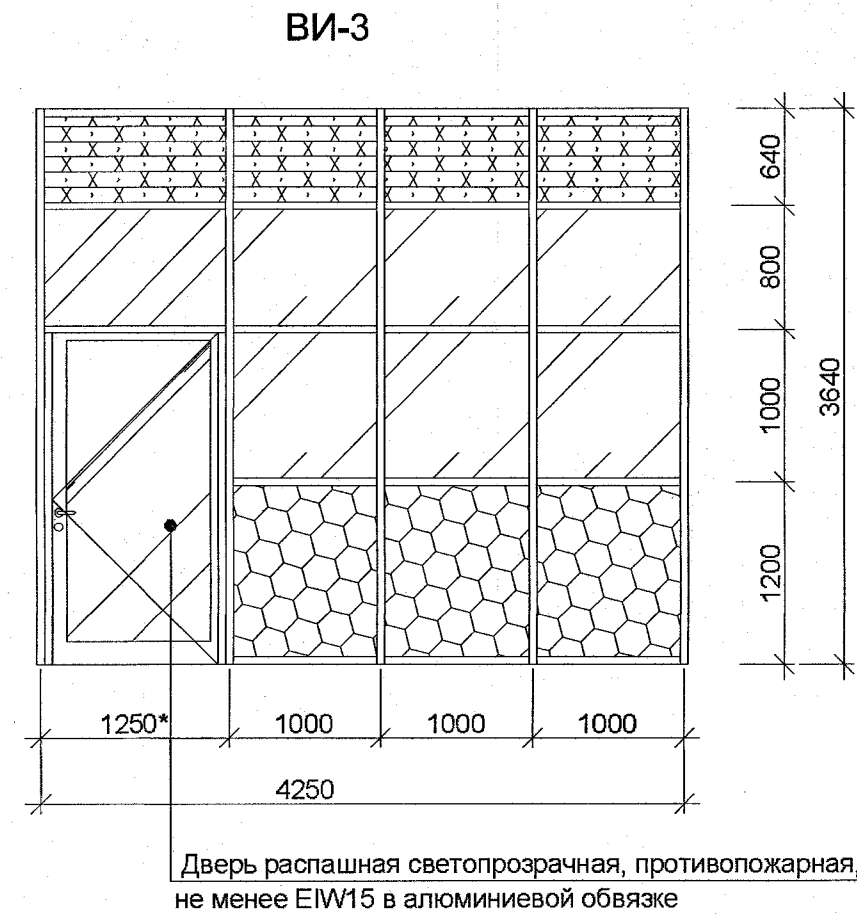


Изм. № подл.	Подп. и дата	Взам. инв. №	Согласовано		Согласовано	
2023.301/13	13	15/3012023				

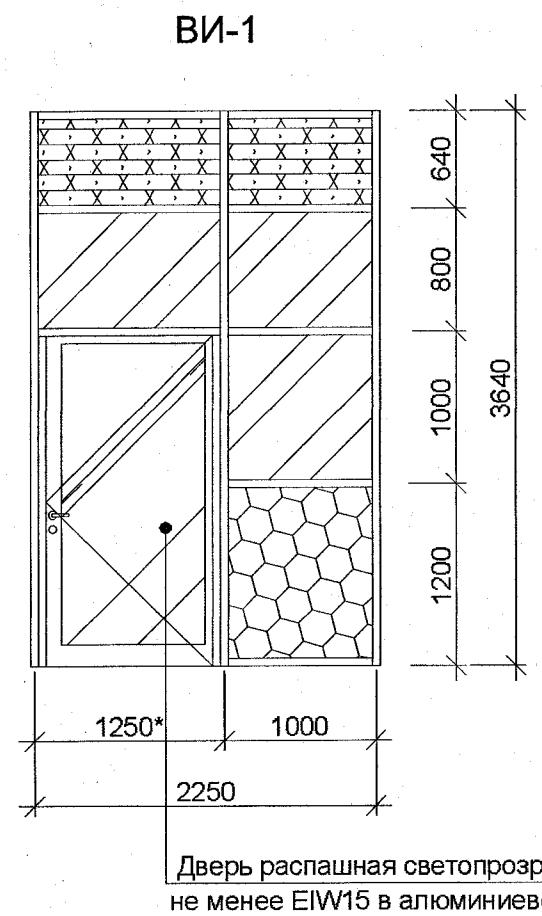

- Условные обозначения:
- Стекло, оклеенное пленкой Black OUT с внутренней стороны перегородки
 - Стекло перегородки противопожарной светопрозрачной без дополнительной пленки
 - Стекло, оклеенное пленкой Black OUT с внутренней стороны перегородки, с наружной - прозрачной противоударной пленкой 112 мкм

- Общие указания см. лист 1.
- Спецификацию изделий и материалов см. лист 12

ПОДЛИННИК
В АО "ИПРОМАШПРОМ"

						1727-1/9-52-AP2			
						АО "МЕТРОВАГОНМАШ"			
Изм.	Кол. уч.	Лист	№ док.	Подп.	Дата	«Реконструкция» цеха № 417 под размещение испытательного центра» расположенного по адресу: Московская область, г.о. Мытищи, ул. Колонцова, 4». (1-й этап)	Стадия	Лист	Листов
Разработал	Зубарев				12.04.23		Р	13	
Проверил	Степанова				12.04.23				
ГАП	Степанова				12.04.23				
Н.контр.	Степанова				12.04.23	Эскизы светопрозрачных противопожарных перегородок	АО «ИПРОМАШПРОМ» АСО		
Рук.АСО	Степанов				12.04.23				