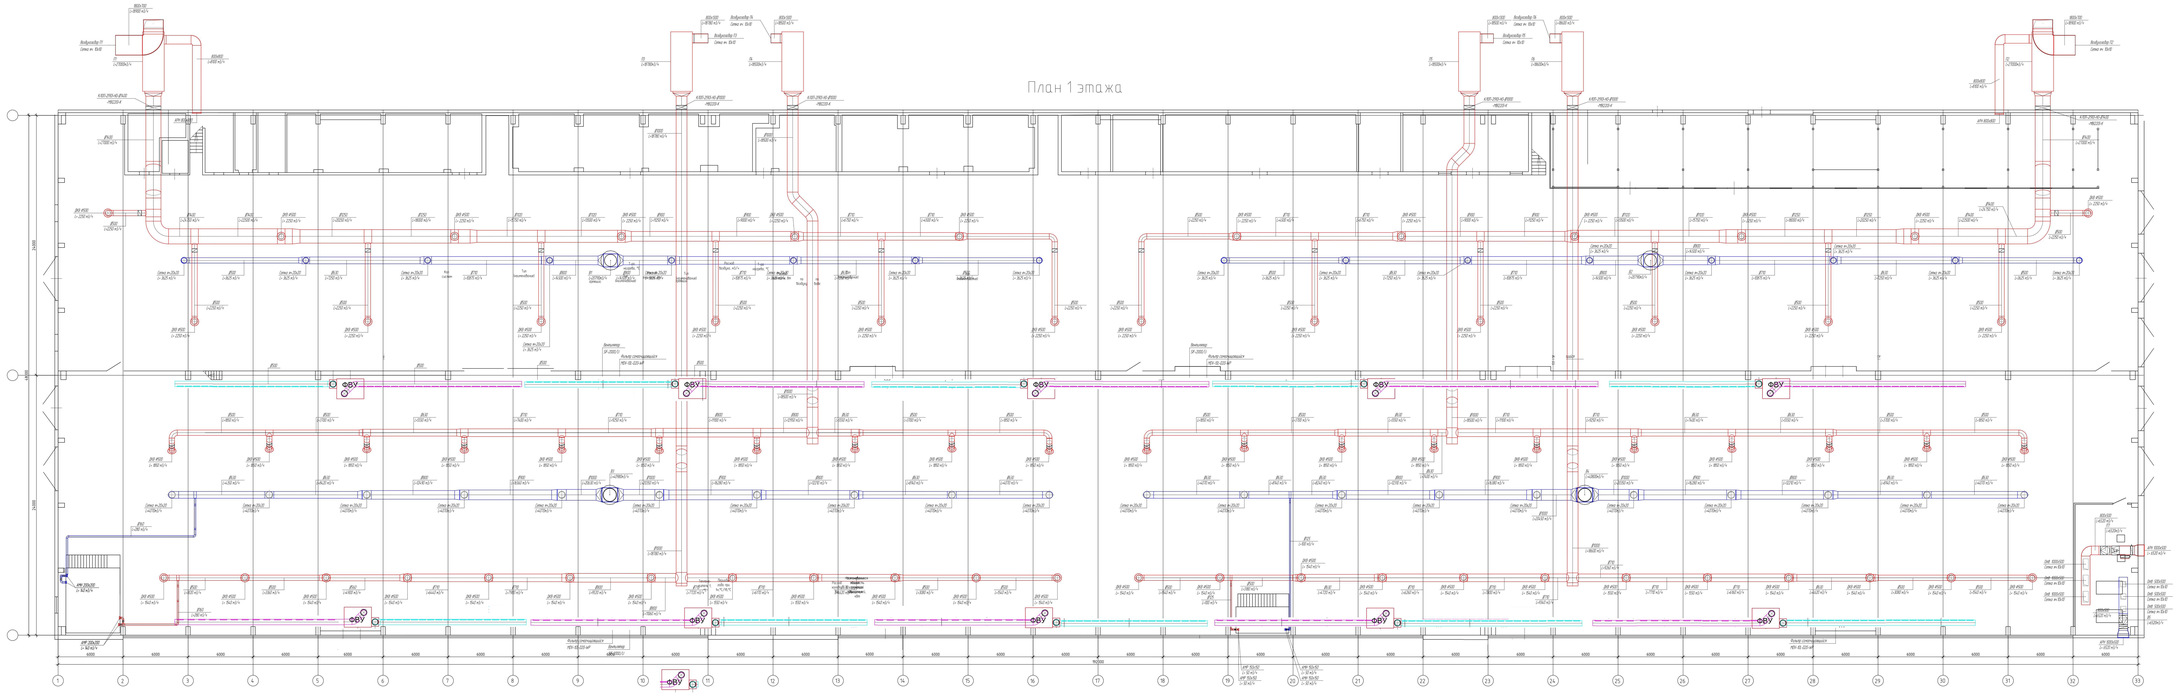

						ТЮ-23-082	
Изм.	Кол.уч.	Лист	N док.	Подп.	Дата		
ГИП		Шубкин				Цех КРС расположенный по адресу: Республика Татарстан, г.о. Лениногорск, с. Калмашевский, ул. Калмашевская, дом 1а	
						Стадия	Лист	Листов
						Р	3	
Н.контр.		Ахмадиев Р.				План системы вентиляции	ООО НПО "ПЕКОТ"

Формат А1х4